

MODULARIO
F. rig. rend. 487




MINISTERO DELLE FINANZE
DIPARTIMENTO DEL TERRITORIO
CATASTO EDILIZIO URBANO (RDL 13-4-1939, n. 652)

MOD. **BM** (CEU)


LIRE
200

Planimetria di u.i.u. in Comune di Sinalunga via G. Matteotti civ.

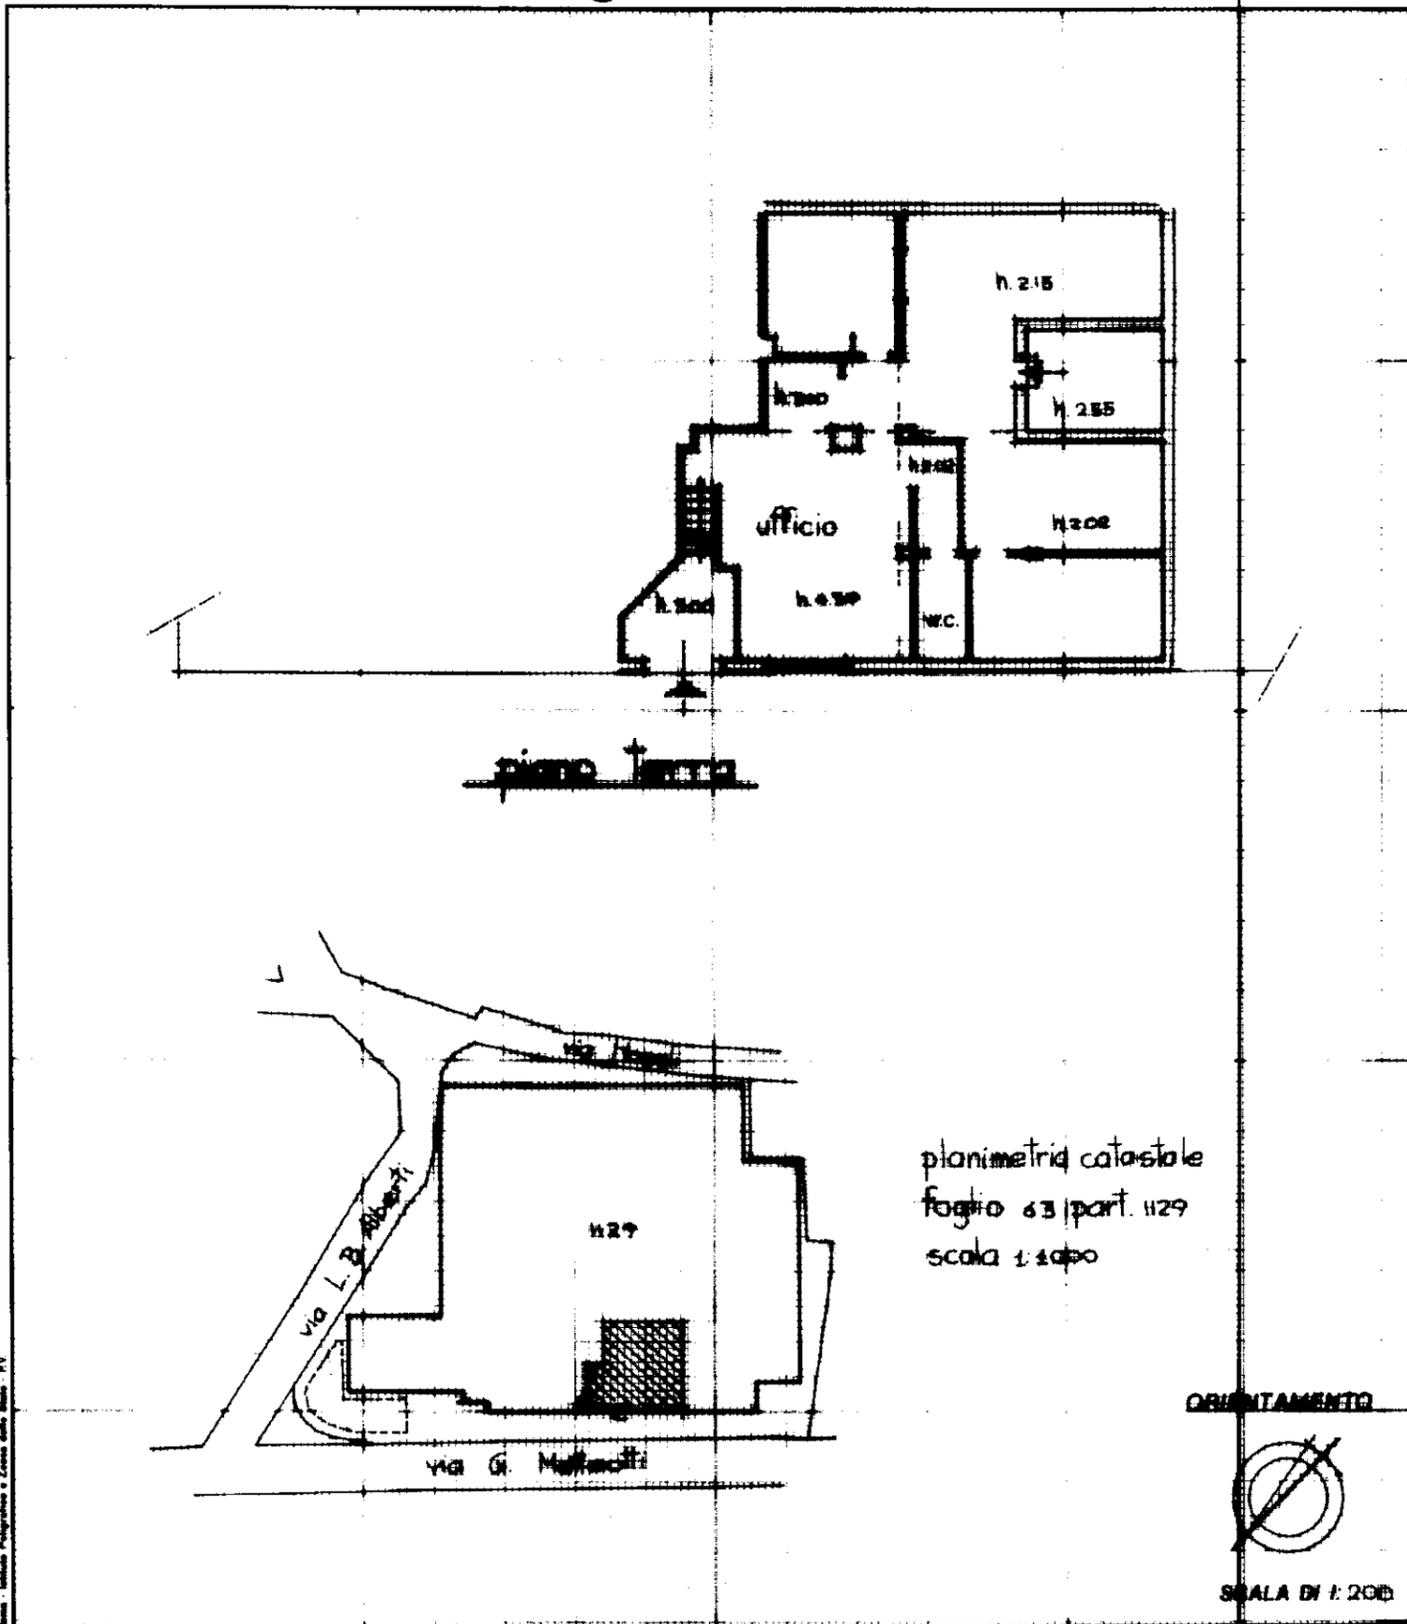

Nota: Istituto Poligrafico e Zecchi dello Stato - PV

Dichiarazione di N.C. <input type="checkbox"/>	Compilata dal <u>geom. Barbetti Fabio</u> <small>(Foto, cognome e nome)</small>	RISERVATO ALL'UFFICIO
Denuncia di variazione <input checked="" type="checkbox"/>	iscritto all'albo de <u>Geometri</u> della provincia di <u>Siena</u> n. <u>239</u> data Firma <u>[Signature]</u>	
Identificativi catastali F. <u>63</u> n. <u>1113</u> sub. <u>20</u>		

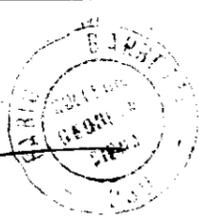

Catasto dei Fabbricati - Situazione al 15/04/2014 - Comune di SINALUNGA (A468) - < Foglio: 63 - Particella: 1113 - Subalterno: 20 >
CATASTO URBANO - GIACOMO MATTEOTTI RIGOMAGNO piano: T;

10 metri