

# **TRIBUNALE DI NOLA**

Settore Esecuzioni Immobiliari

Proc. N. 66/2021 R.G.E. - G.E. Dott.ssa Valenti Miriam

## **ALLEGATO N.2.1.2:**

**DOCUMENTAZIONE FOTOGRAFICA RELATIVA ALL'UNITÀ  
IMMOBILIARE SITA NEL COMUNE DI SOMMA VESUVIANA (NA)  
ALLA VIA CAMMARELLE - CENSITA IN C.F. AL FOGLIO 5,  
PARTICELLA 1106, SUBALTERNO 2.**

L'esperto ex art. 568 c.p.c.  
Ing. Diego Marati





Ortofoto dei luoghi (in evidenza il compendio immobiliare pignorato e l'ubicazione dell'unità immobiliare in oggetto)

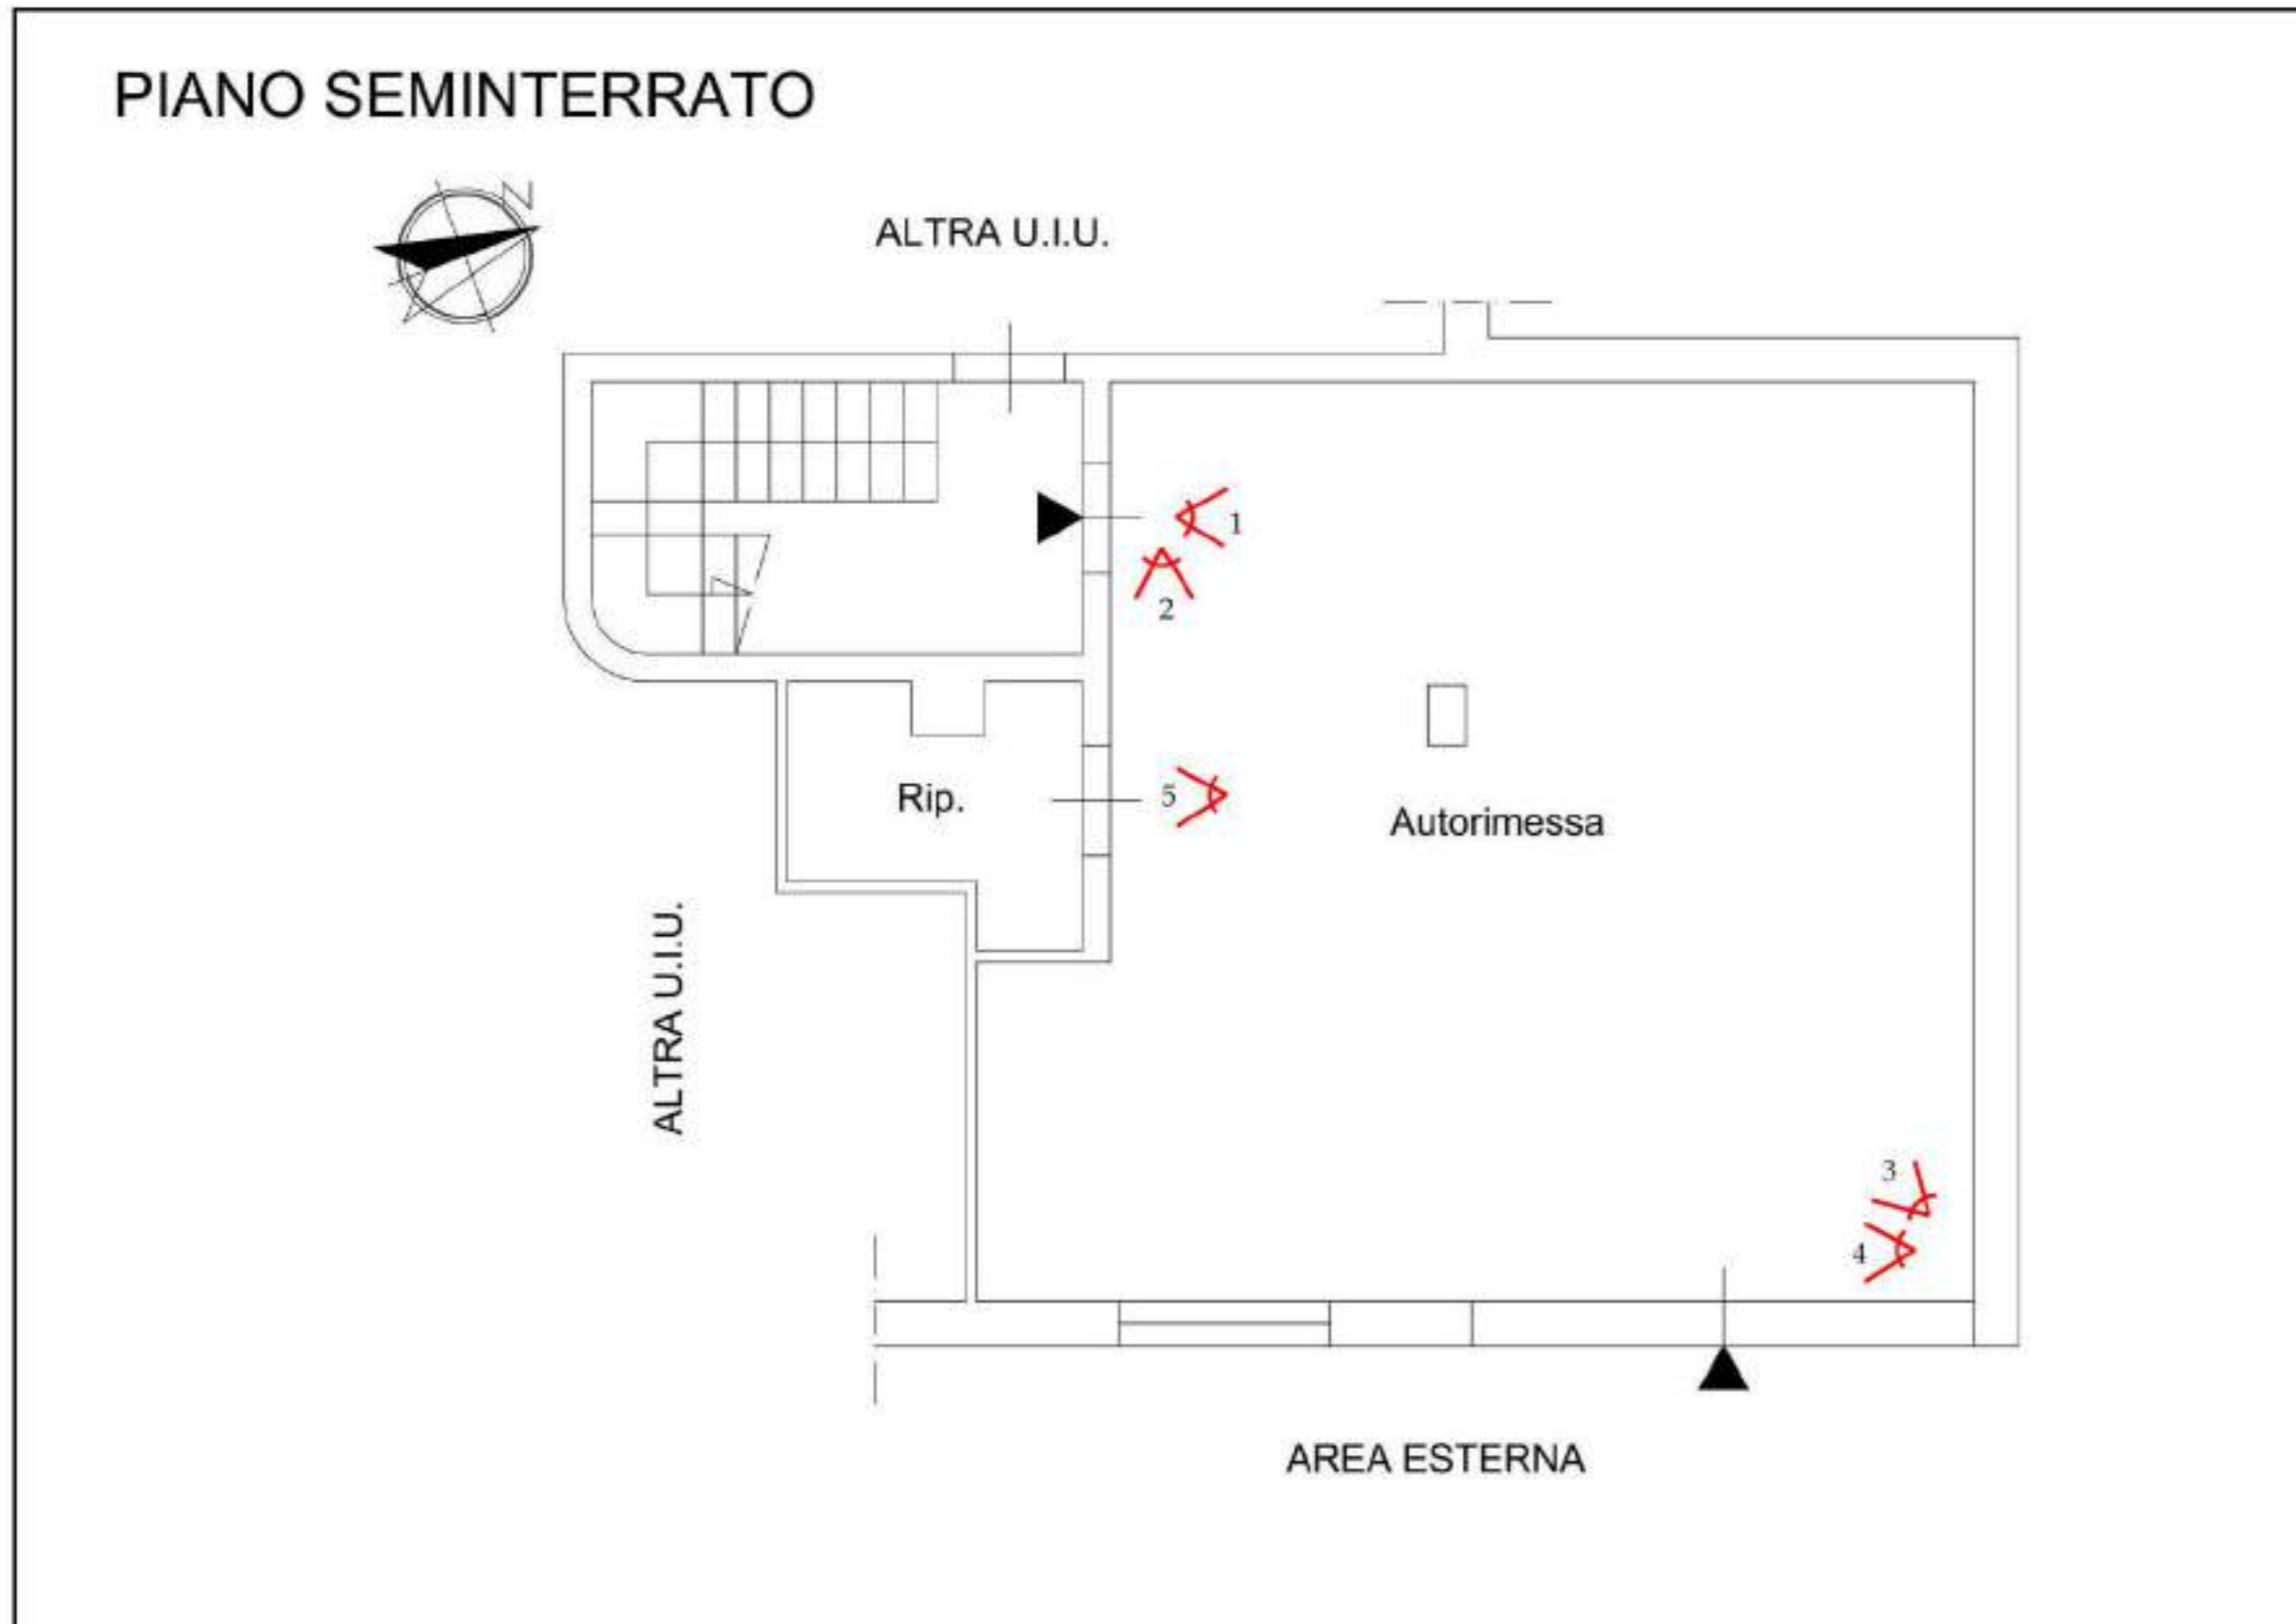


Figura 1: Planimetria di rilievo con indicazione dei coni ottici



Foto 1



Foto 2





Foto 3



Foto 4





Foto 5



# **TRIBUNALE DI NOLA**

Settore Esecuzioni Immobiliari


Proc. N. 66/2021 R.G.E. - G.E. Dott.ssa Valenti Miriam

## **ALLEGATO N.4.5:**

**DOCUMENTAZIONE CATASTALE ED IPOTECARIA RELATIVA  
ALL'UNITÀ IMMOBILIARE SITA NEL COMUNE DI SOMMA  
VESUVIANA (NA) ALLA VIA CAMMARELLE - CENSITA IN C.F. AL  
FOGLIO 5, PARTICELLA 1106, SUBALTERNO 2.**

L'esperto ex art. 568 c.p.c.  
Ing. Diego Marati



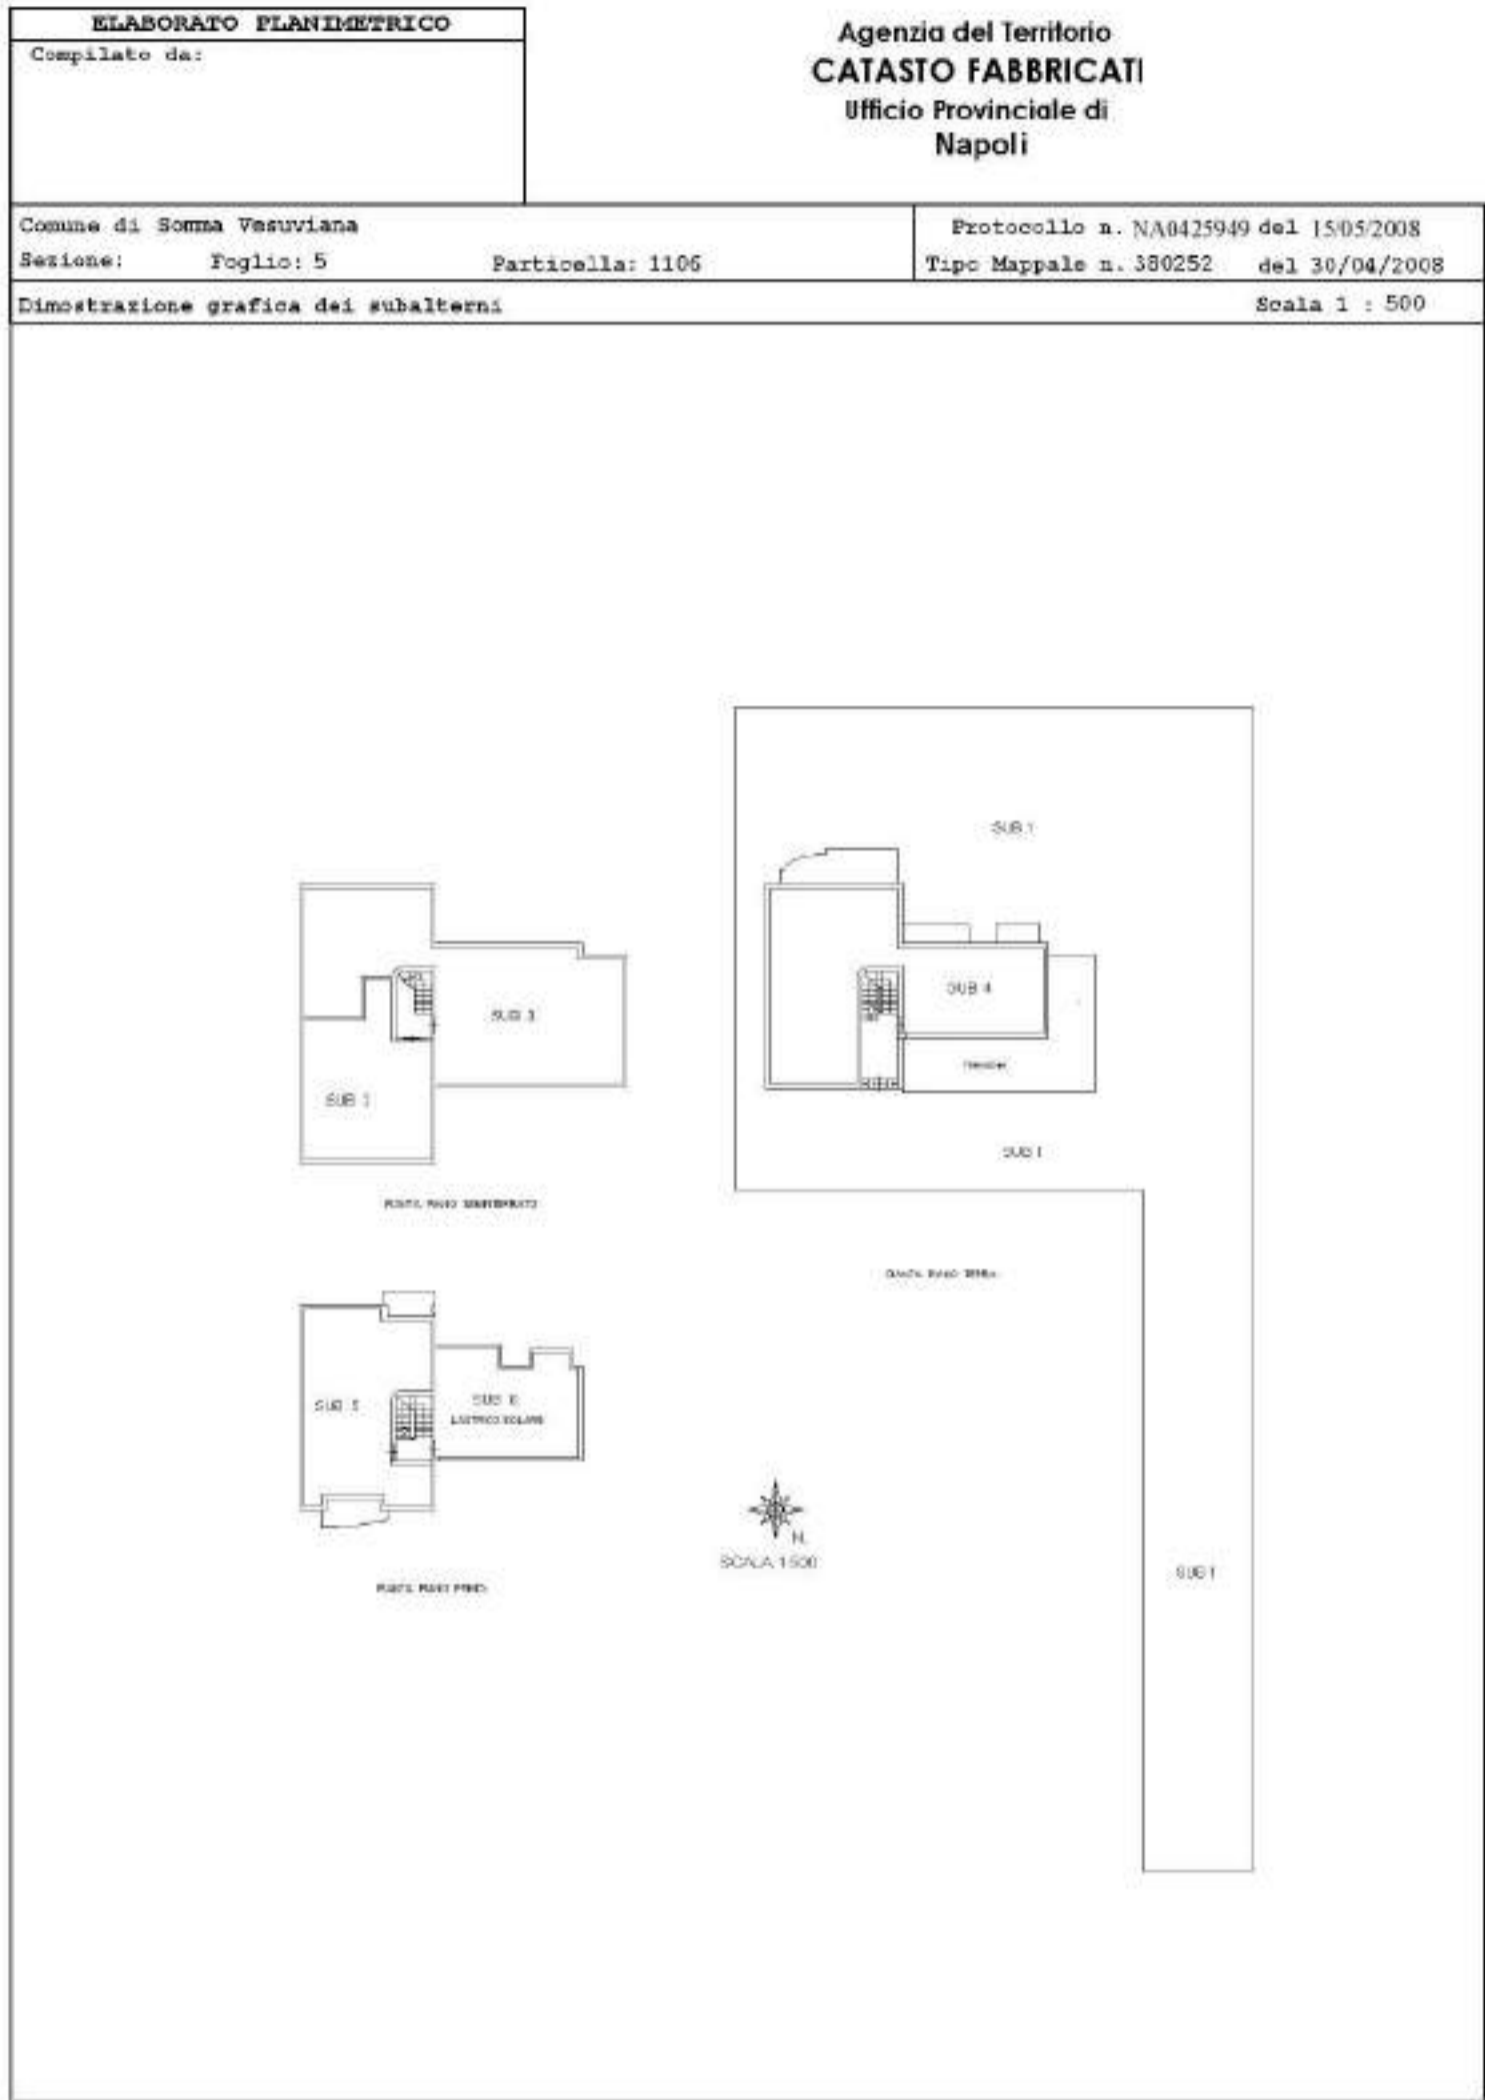



**Agenzia del Territorio  
CATASTO FABBRICATI  
Ufficio Provinciale di  
Napoli**

Dichiarazione protocollo n. NA0425949 del 15/05/2008  
Planimetria di u.i.u. in Comune di Somma Vesuviana

Via Cammarelle

civ. SN

Identificativi Catastali:

Sezione:  
Foglio: 5  
Particella: 1106  
Subalterno: 2

Compilata da:

Scheda n. 1      Scala 1:200



SCALA 1:200

PIANTA PIANO SEMINTERRATO