


FABBRICATO ADIBITO A STRUTTURA SOCIO-ASSISTENZIALE EX ALBERGO
UBICATO A MARSALA (TP) IN C/DA STRASATTI N°708/O, PIANO T-1-2-3
E ISCRITTO IN CATASTATO AL F.M. 363 P.LLA 612 SUB 16 cat.D/2

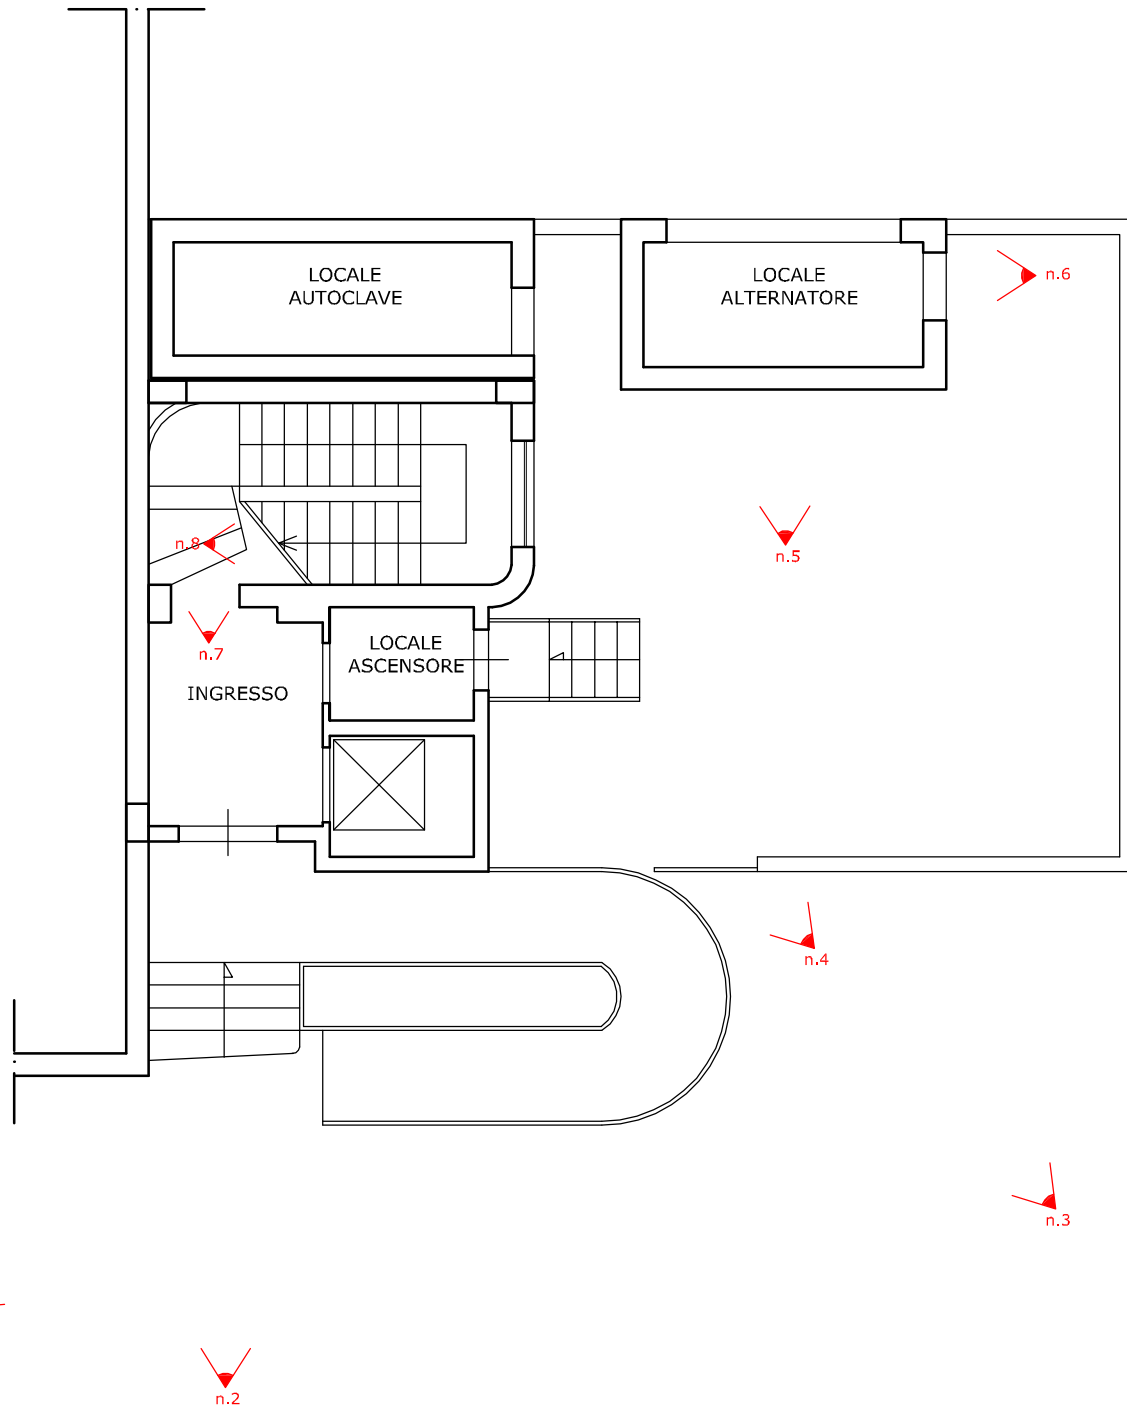

PIANO TERRA

SCALA 1:100



Foto n°1



Foto n°2



Foto n°3

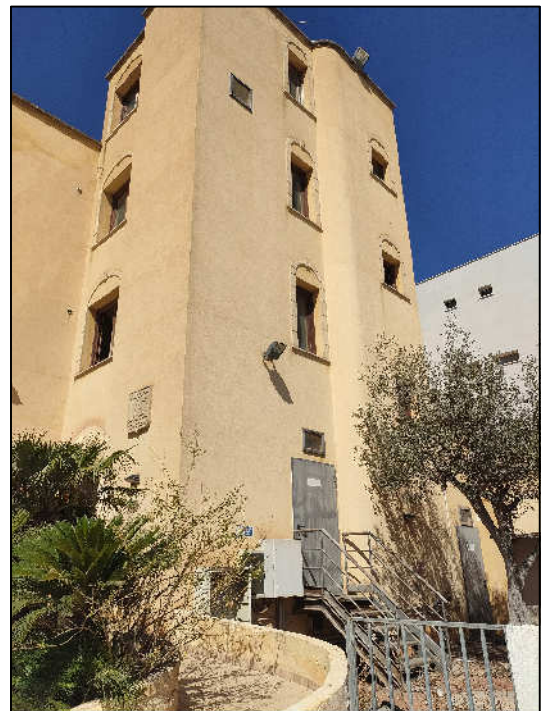


Foto n°4



Foto n°5

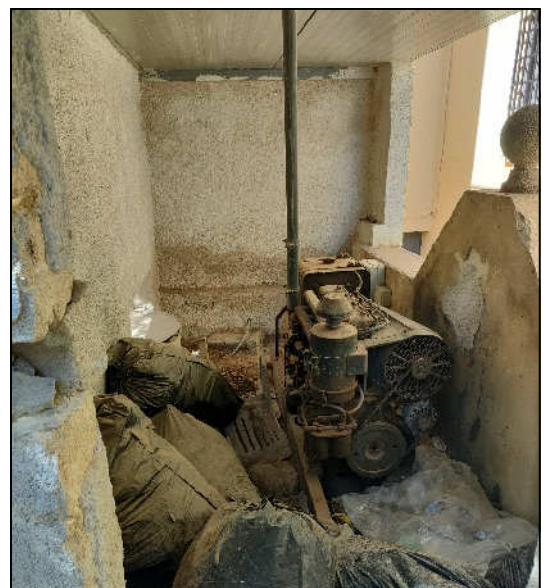


Foto n°6






Foto n°7



Foto n°8



FABBRICATO ADIBITO A STRUTTURA SOCIO-ASSISTENZIALE EX ALBERGO
UBICATO A MARSALA (TP) IN C/DA STRASATTI N°708/O, PIANO T-1-2-3
E ISCRITTO IN CATASTATO AL F.M. 363 P.LLA 612 SUB 16 cat.D/2

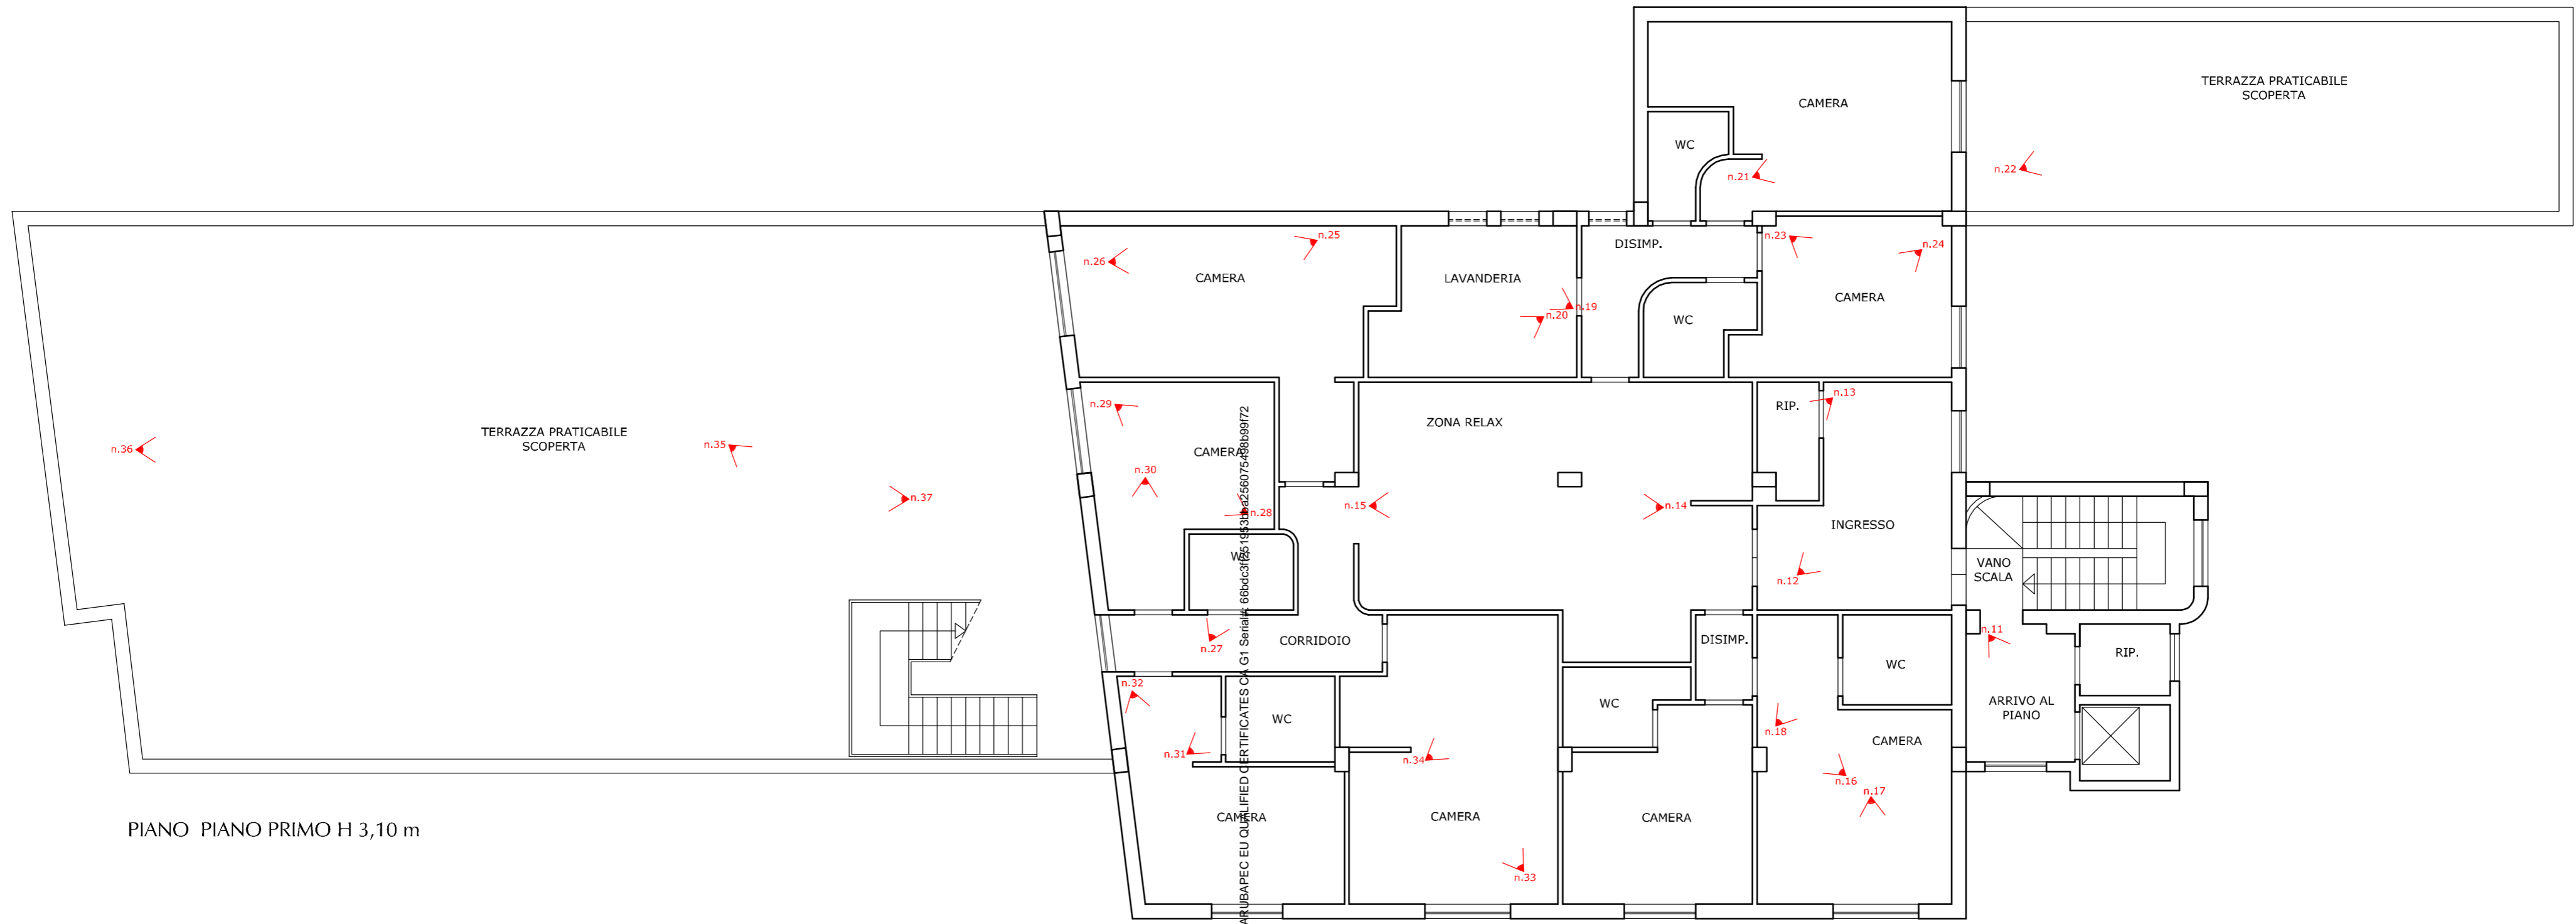

PIANO PRIMO H 3,10 m

Firmato Da: VINCENZO GENCO Emesso Da: ARUBAPEC EU QUALIFIED CERTIFICATES CA n. G1 Serial# 66bdc312519431b2256075488b99f72



SCALA 1:100



Foto n°9



Foto n°10



Foto n°11



Foto n°12



Foto n°13



Foto n°14





Foto n°15



Foto n°16



Foto n°17



Foto n°18



Foto n°19

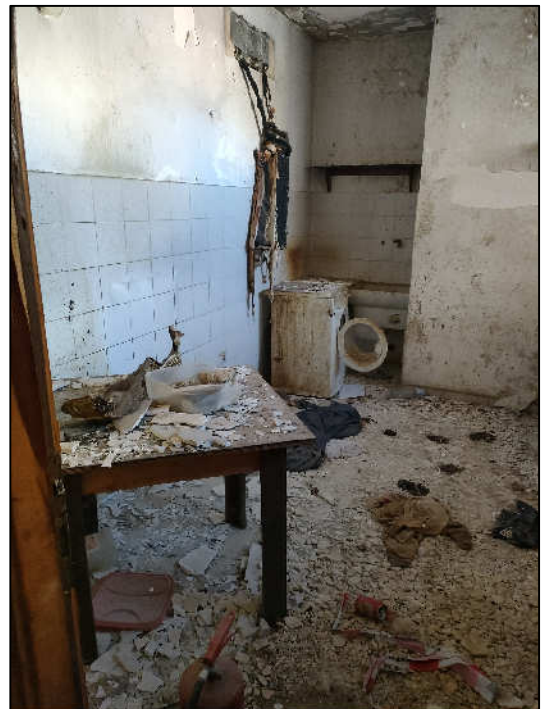


Foto n°20





Foto n°21

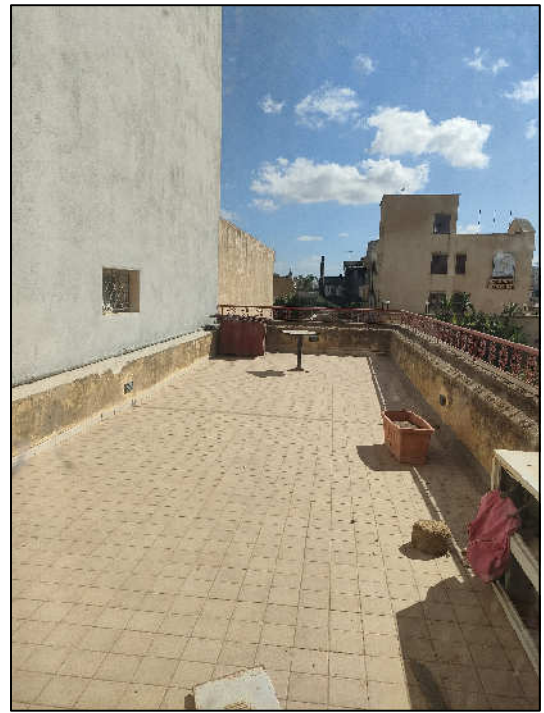


Foto n°22



Foto n°23



Foto n°24



Foto n°25

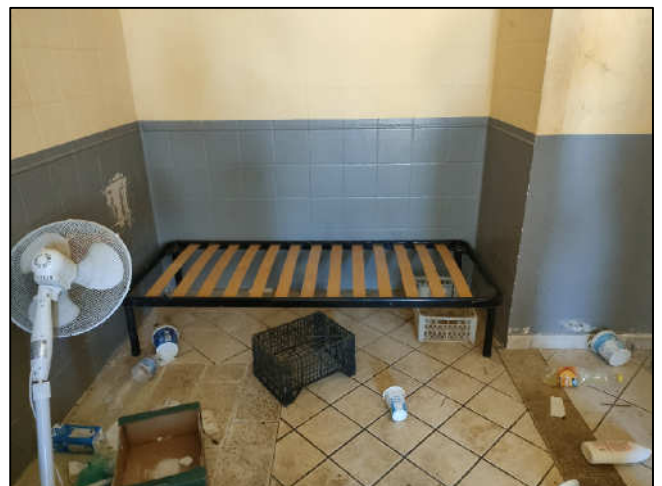


Foto n°26





Foto n°27

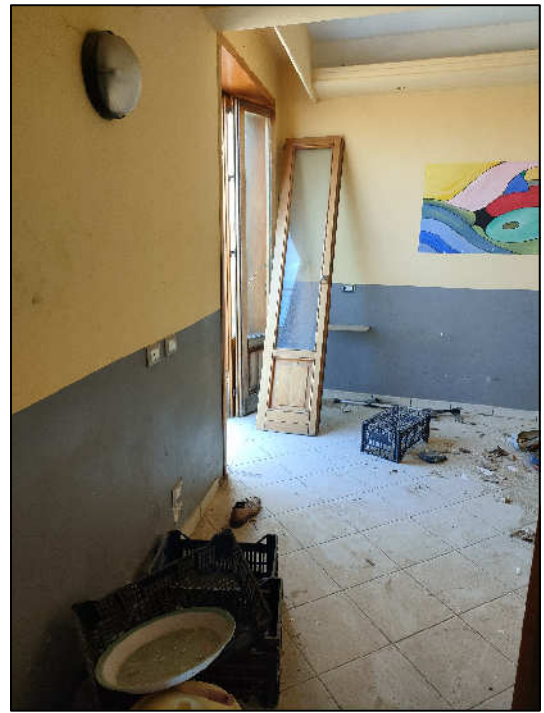


Foto n°28



Foto n°29



Foto n°30

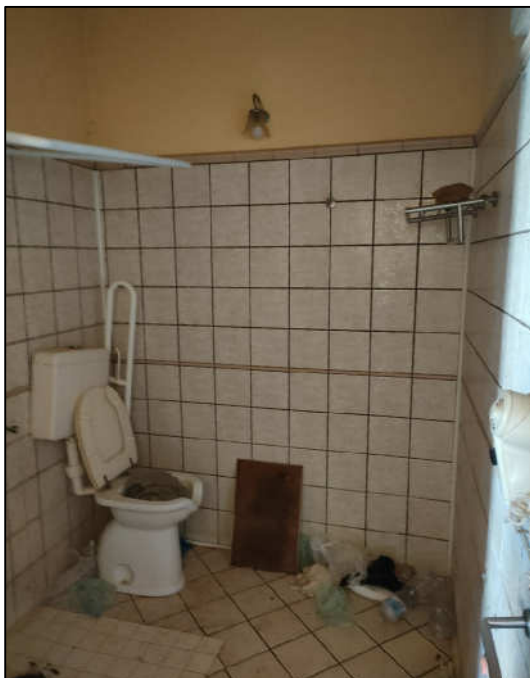


Foto n°31



Foto n°32





Foto n°33



Foto n°34



Foto n°35



Foto n°36



Foto n°37



FABBRICATO ADIBITO A STRUTTURA SOCIO-ASSISTENZIALE EX ALBERGO
UBICATO A MARSALA (TP) IN C/DA STRASATTI N°708/O, PIANO T-1-2-3
E ISCRITTO IN CATASTATO AL F.M. 363 P.LLA 612 SUB 16 cat.D/2



PIANO PIANO SECONDO H 3,10 m

Firmato Da: VINCENZO GENCO Emesso Da: ARUBAPEC EU QUALIFIED CERTIFICATE CA
Serial#: 66bdca31251953bbe256075498b99177

SCALA 1:100



Foto n°38



Foto n°39



Foto n°40



Foto n°41



Foto n°42

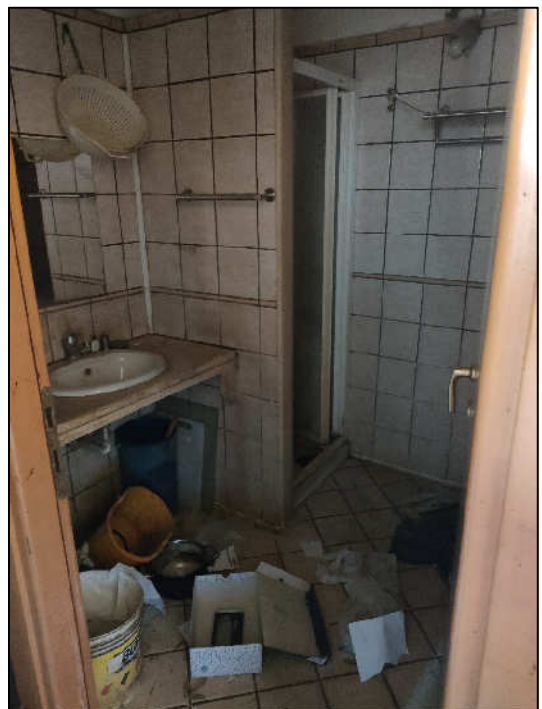


Foto n°43





Foto n°44



Foto n°45



Foto n°46



Foto n°47



Foto n°48

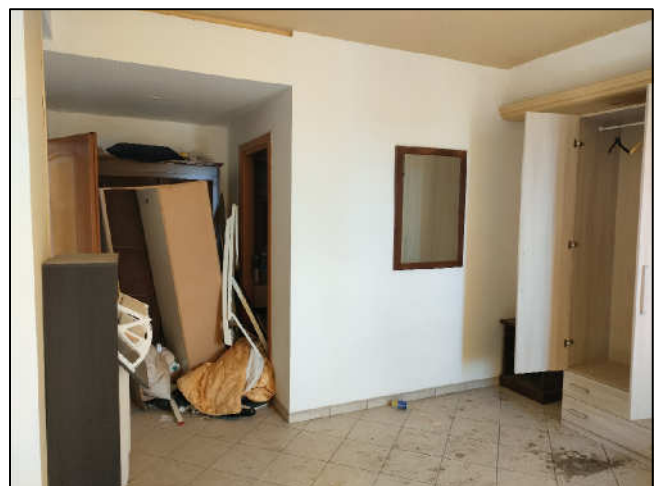


Foto n°49





Foto n°50

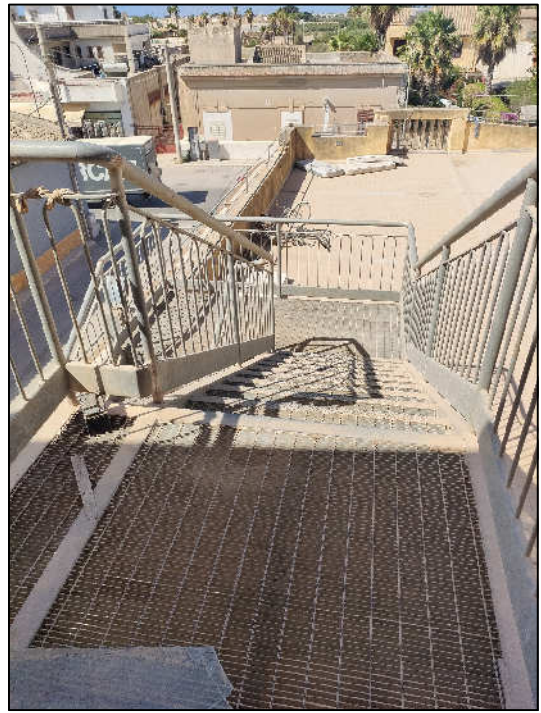


Foto n°51



Foto n°52



Foto n°53



Foto n°54



Foto n°55





Foto n°56



Foto n°57



Foto n°58



Foto n°59



Foto n°60



Foto n°61






Foto n°62



Foto n°63



FABBRICATO ADIBITO A STRUTTURA SOCIO-ASSISTENZIALE EX ALBERGO
UBICATO A MARSALA (TP) IN C/DA STRASATTI N°708/O, PIANO T-1-2-3
E ISCRITTO IN CATASTATO AL F.M. 363 P.LLA 612 SUB 16 cat.D/2

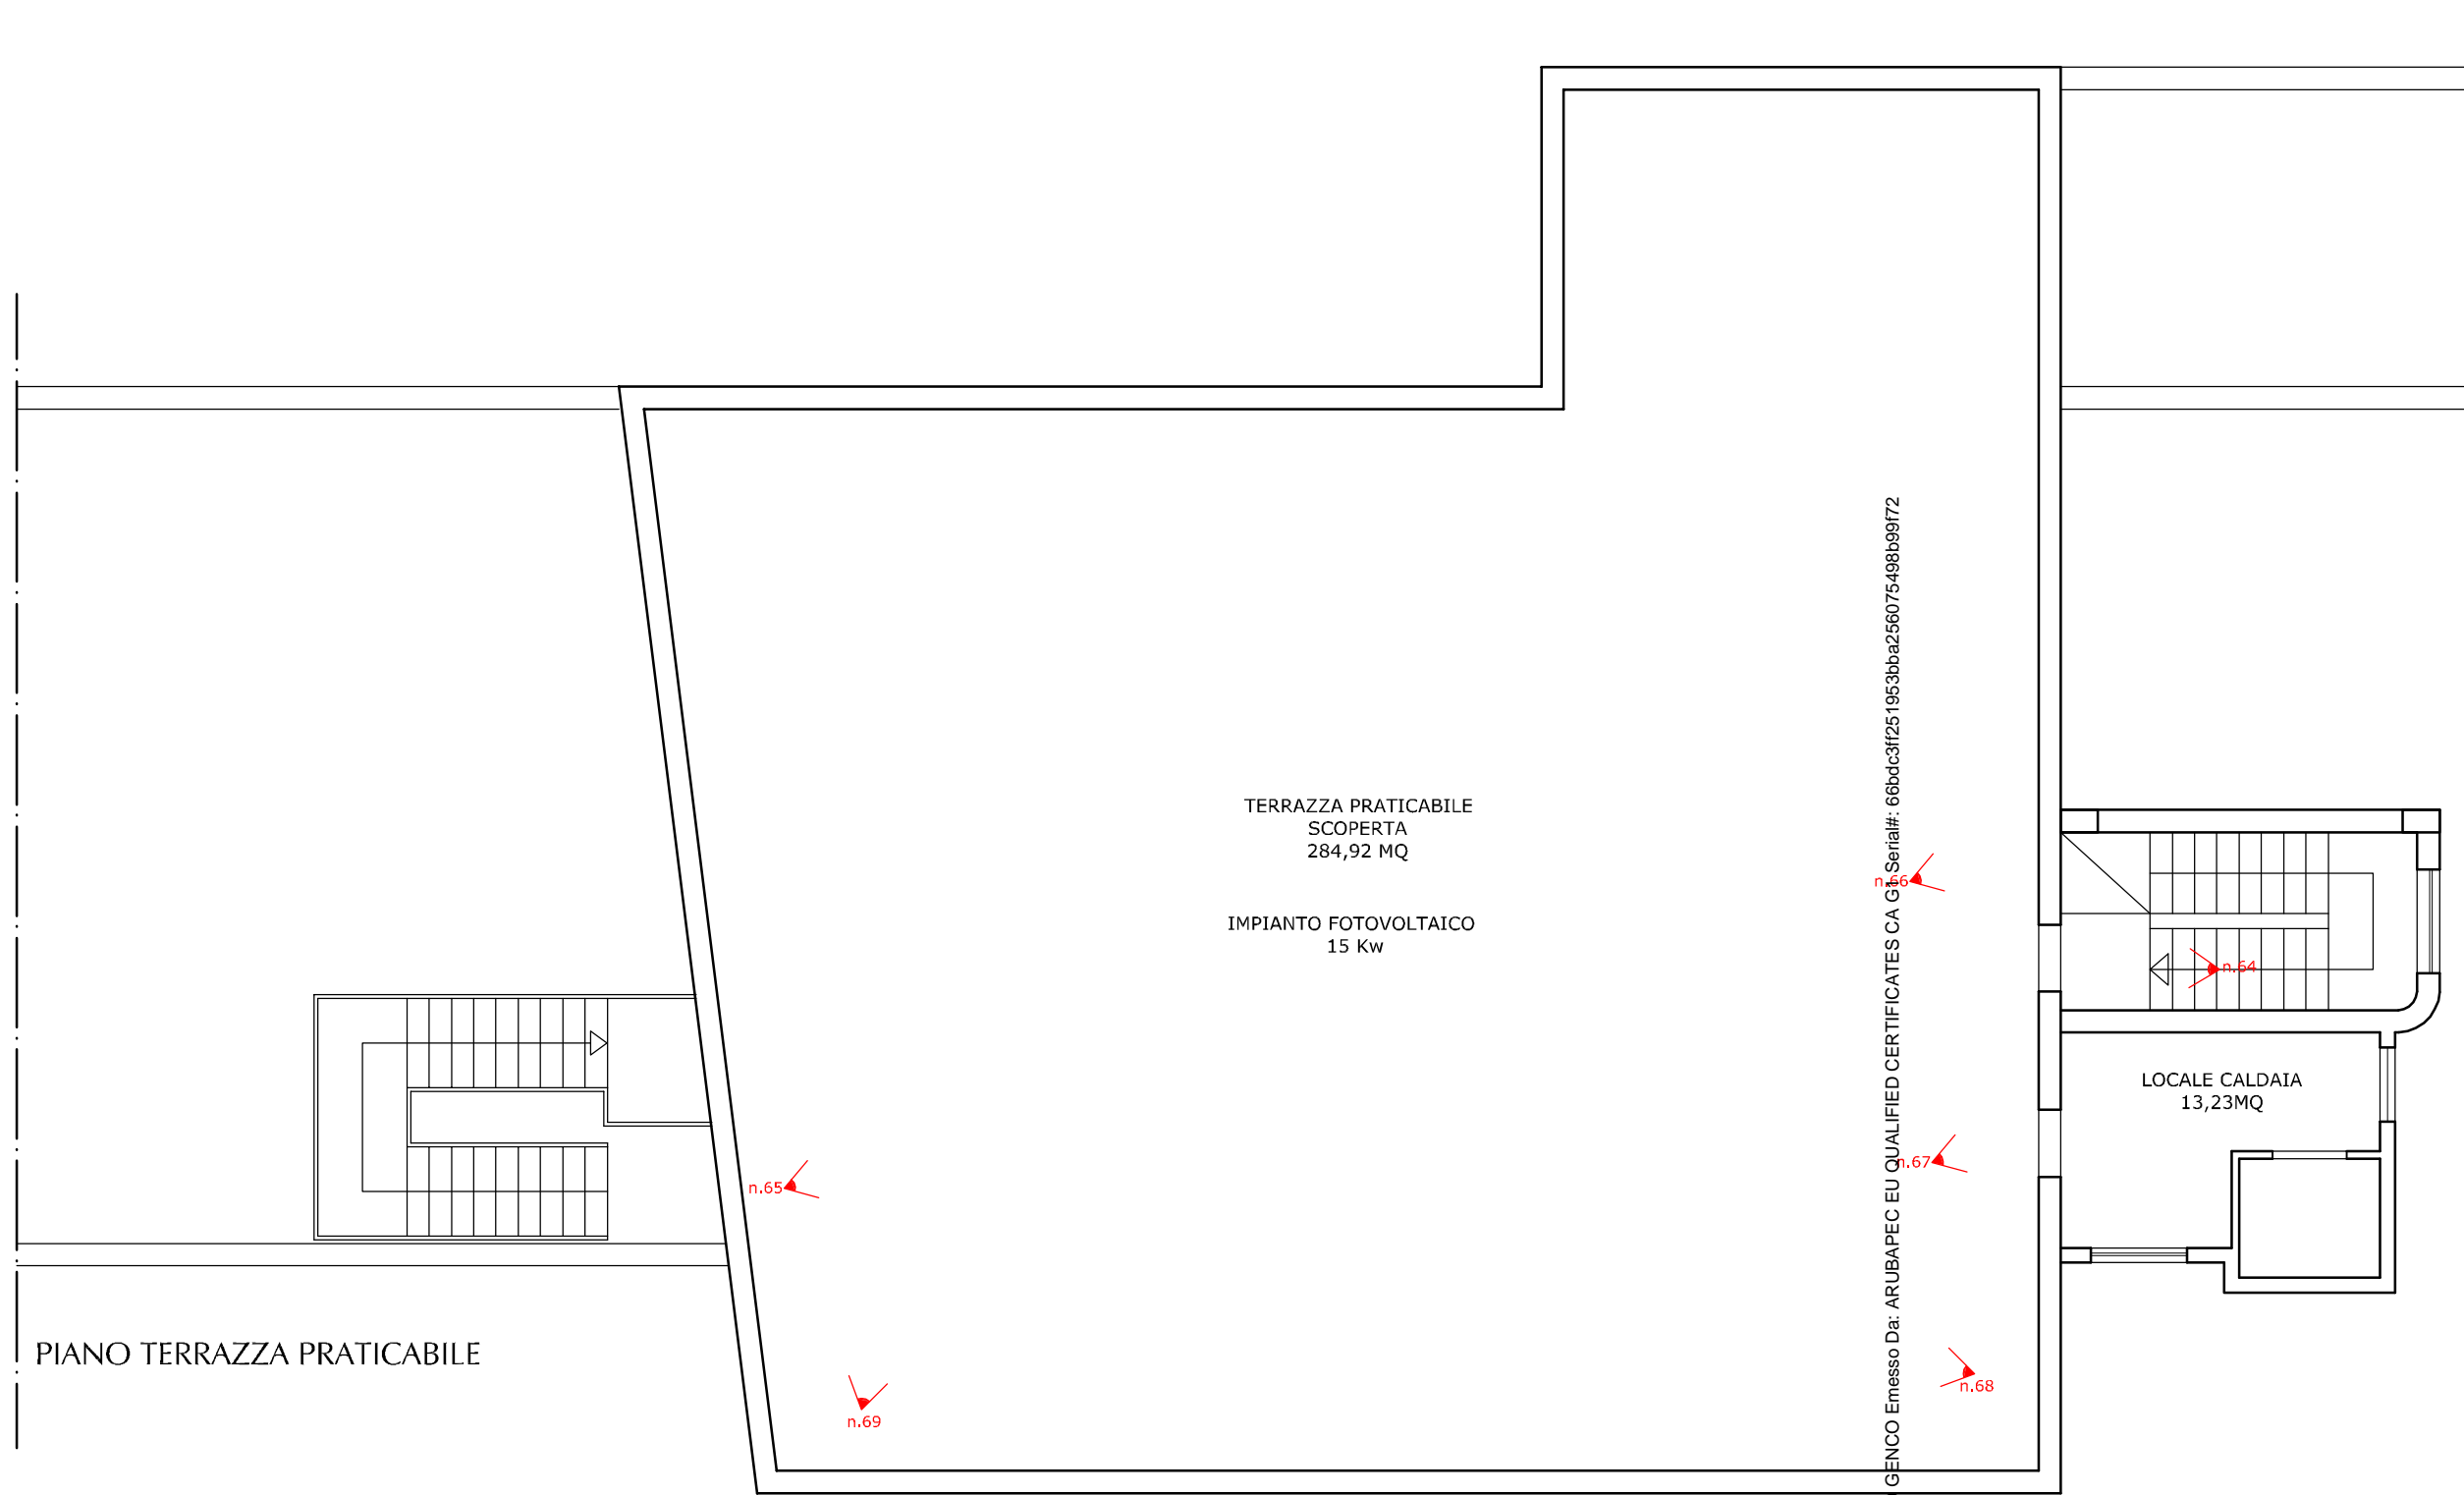

Firmato Da: VINCENZO GENCO Emesso Da: ARUBAPEC EU QUALIFIED CERTIFICATES CA G... Serial#: 66bdc3ff251953bba256075498b99f72



Foto n°64



Foto n°65



Foto n°66



Foto n°67



Foto n°68



Foto n°69

