



ELABORATO PLANIMETRICO		Agenzia del Territorio CATASTO FABBRICATI Ufficio Provinciale di L' Aquila	
Compilato da: Rubeo Antonio			
Iscritto all'albo: Ingegneri			
Prov. L' Aquila N. 150		Protocollo n. AQ0280935 del 09/07/2008	
Comune di Magliano De' Marsi		Tipo Mappale n. 273952 del 03/07/2008	
Sezione: Foglio: 62	Particella: 621		
Dimostrazione grafica dei subalterni		Scala 1 : 1000	

PIANO TERRA

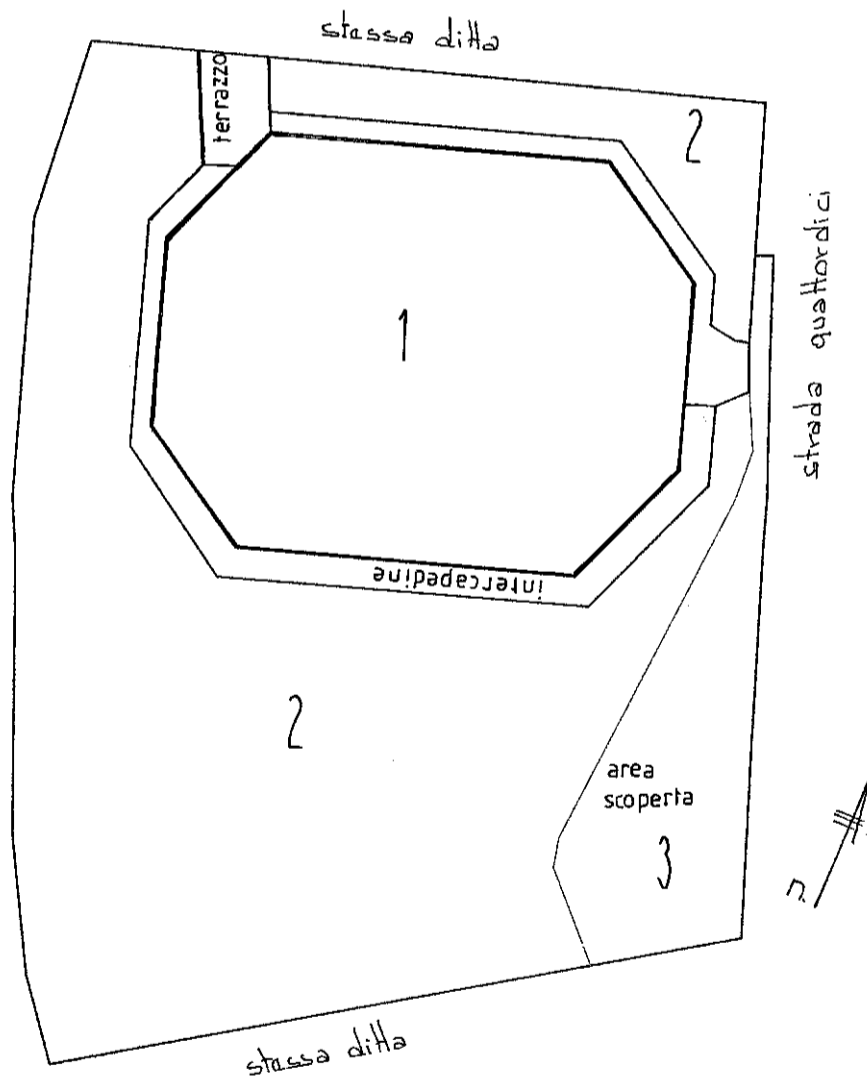

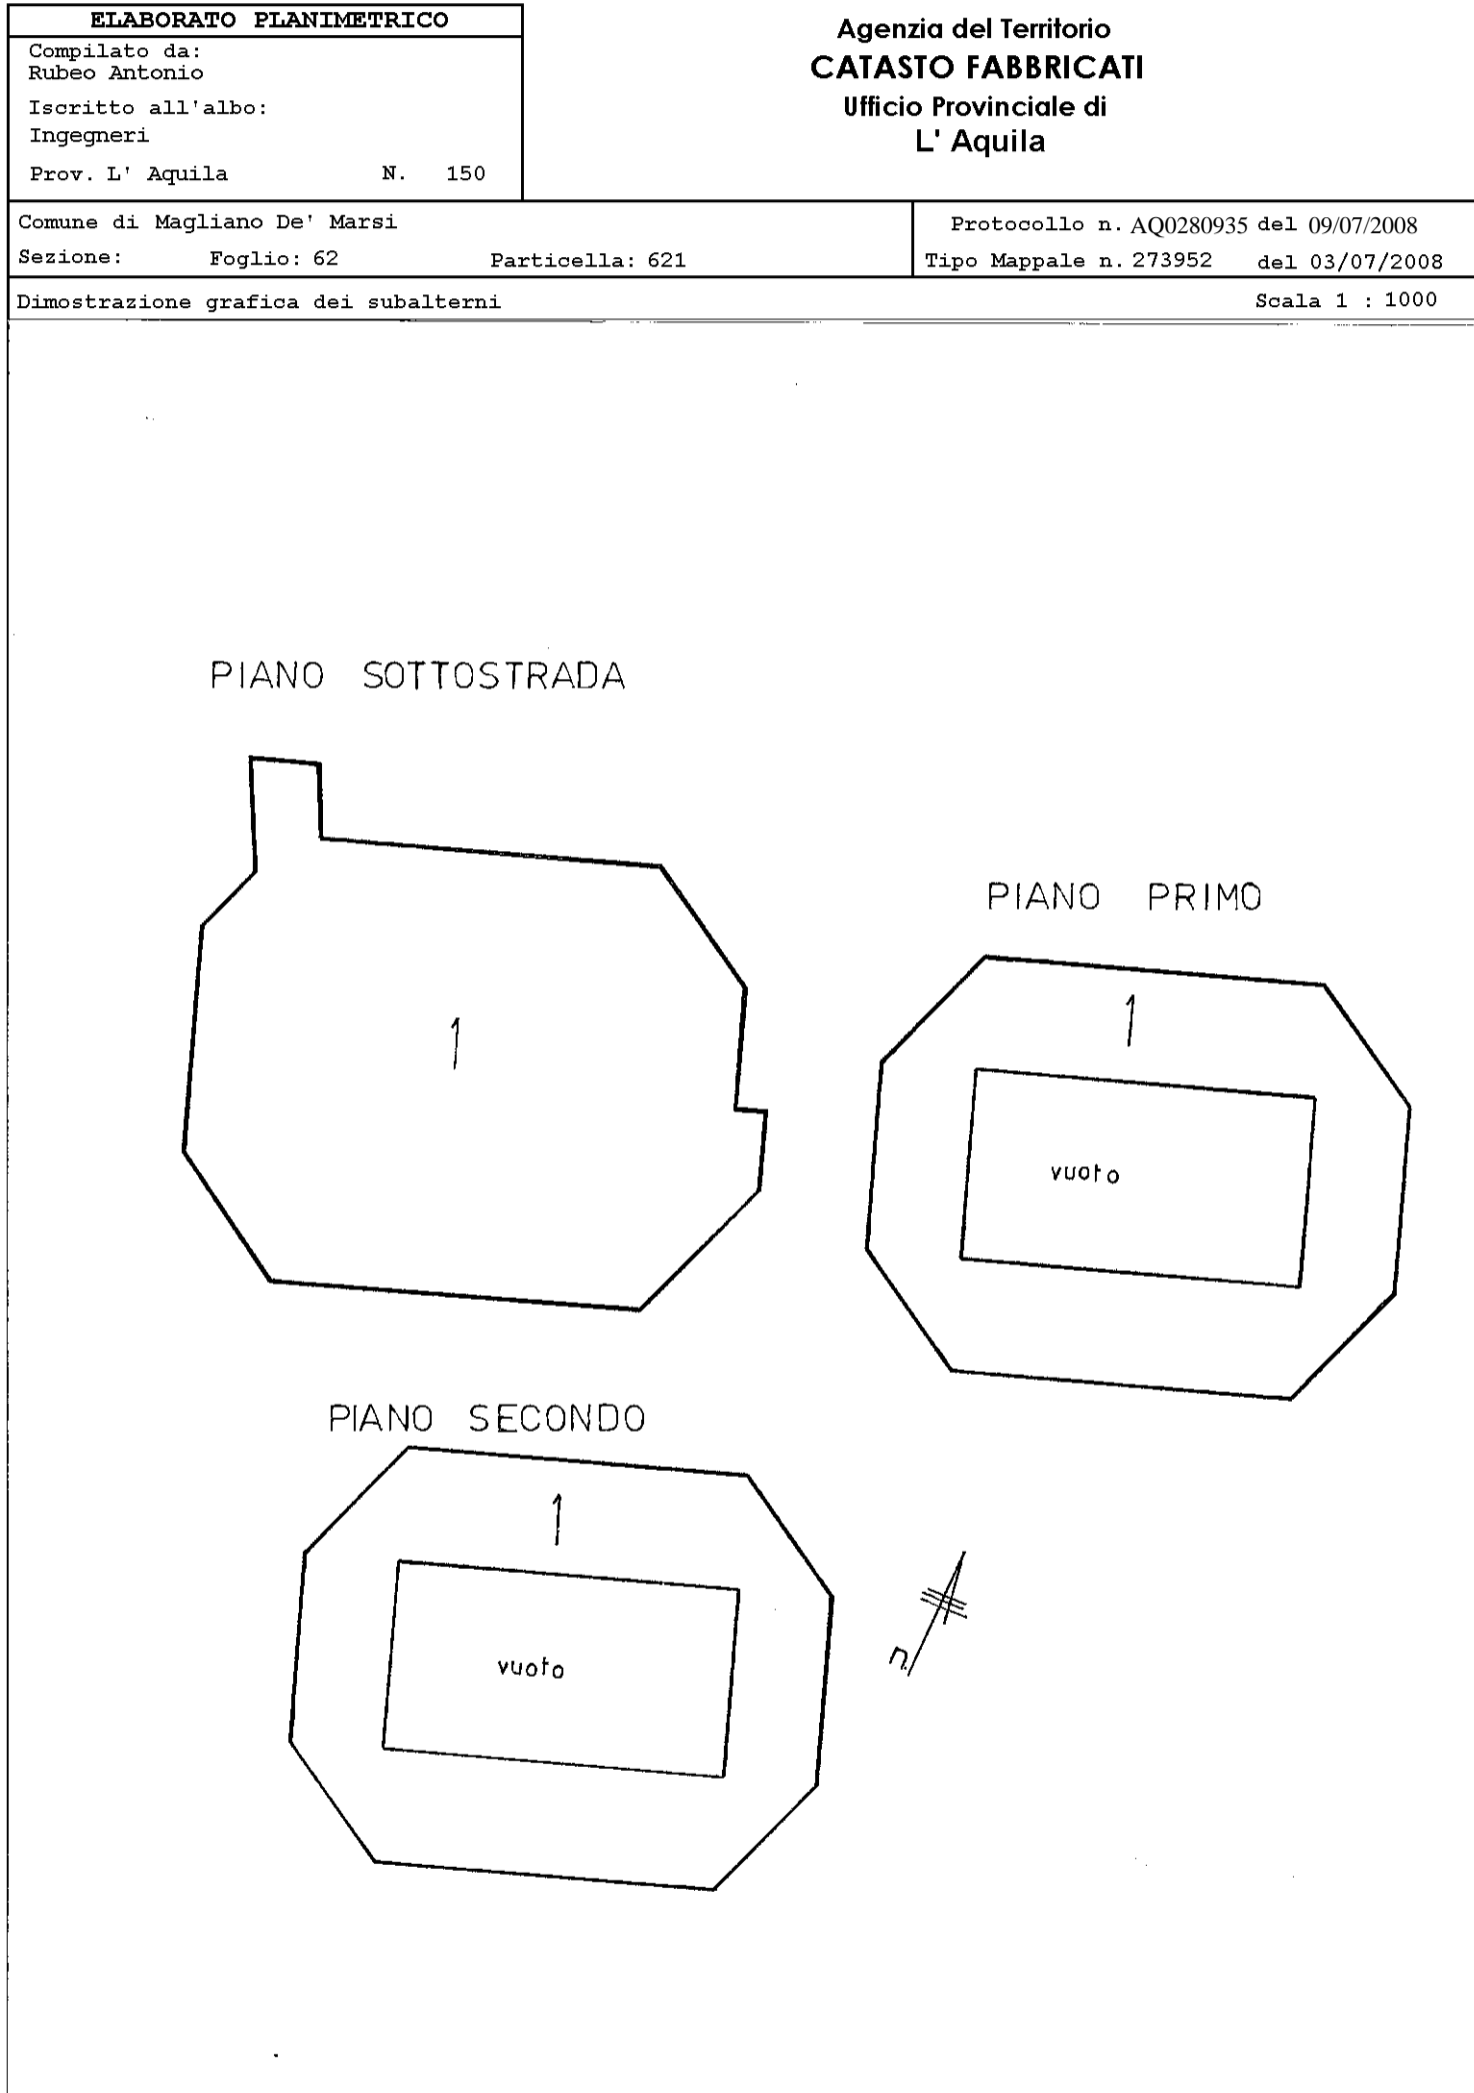

ACCERTAMENTO DELLA PROPRIETÀ IMMOBILIARE URBANA ELENCO DEI SUBALTERNI ASSEGNATI

Comune	Sezione	Foglio	Particella	Tipo mappale	del:
MAGLIANO DE' MARSI		62	621	273952	03/07/2008

Sub	UBICAZIONE via/piazza	n.civ	Piani	Scala	Int	DESCRIZIONE
1	VIA STRADA N. 14	SNC	S1-T - 1-2			UNITA' IN CORSO DI COSTRUZIONE
2	VIA STRADA N. 14	SNC	T			CORTE ESCLUSIVA DEL SUB 1
3	VIA STRADA N. 14	SNC	T			AREA URBANA DI MQ. 1087



[← Sito informativo](#)

Area riservata

SISTER

Utente:
MRNNNV62A01E811V

[Esci](#)

Visure catastali

Persona fisica

Persona giuridica

Immobile

Indirizzo

Partita

Elenco immobili

Nota

Mappa

Export Mappa

Punti fiduciali

Elaborato Planimetrico

Riepilogo Visure

Cambia Ufficio

Passa a Ispezioni

Ti trovi in: [Home dei Servizi](#) / Visure
Convenzione: **MARINI ANTONIO VENANZIO (CONSULTAZIONI - PROFILO B)**
Codice di Richiesta: **C00158892015**



Ufficio provinciale di: L`AQUILA Territorio

Situazione aggiornata al : 12/07/2021

Immobile selezionato

Catasto: **Fabbricati** Comune: **MAGLIANO DE' MARS** Codice: **E811**
Foglio: **62** Particella: **621** Subalterno: **1**

Elenco Intestati

Nominativo o denominazione	Codice fiscale	Titolarità	Quota	Altri dati
<input checked="" type="radio"/> LAB S.R.L. con sede in ROMA (RM)	12622471006	Proprieta'	1/1	

[Immobili](#)

[Visura per Soggetto](#)

[Indietro](#)

[← Sito informativo](#)

Area riservata

SISTER

Utente:

MRNNNV62A01E811V[Esci](#)

Visure catastali

Persona fisica

Persona giuridica

Immobile

Indirizzo

Partita

Elenco immobili

Nota

Mappa

Export Mappa

Punti fiduciali

Elaborato Planimetrico

Riepilogo Visure

Cambia Ufficio

Ti trovi in: [Home dei Servizi](#) / VisureConvenzione: **MARINI ANTONIO VENANZIO (CONSULTAZIONI - PROFILO B)**Codice di Richiesta: **C00158892015**

Ufficio provinciale di: L`AQUILA Territorio

Situazione aggiornata al : 17/11/2021

Immobile selezionato

Catasto: **Fabbricati** Comune: **MAGLIANO DE' MARS** Codice: **E811**Foglio:**62** Particella:**621** Subalterno:**1**Immobili individuati: **2**

Elenco Immobili Graffiti

Foglio	Particella	SubIndirizzo	Zona cens	Categoria	Classe	Consistenza	Rendita	Partita
/62	621	1	VIA DON ORLANDO DI ORIO Piano S1-T - 1-2			0 m ²	R.Euro:	
/62	621	2						

[Indietro](#)