

Agenzia delle Entrate
CATASTO FABBRICATI
Ufficio provinciale di
Como

Dichiarazione protocollo n. CO0111064 del 29/11/2019
Planimetria di u.i.u. in Comune di **Inverigo**
Via Cesare Beccaria


Scala 1: 200

Schema n. 1


civ. 6

Identificativi Catastali:
Sezione: **INV**
Foglio: **3**
Particella: **982**
Subalterno: **2**


Compilata da:
Maggioni Luca
Iscritto all'albo:
Geometri
Prov. **Lecco**
N. **456**

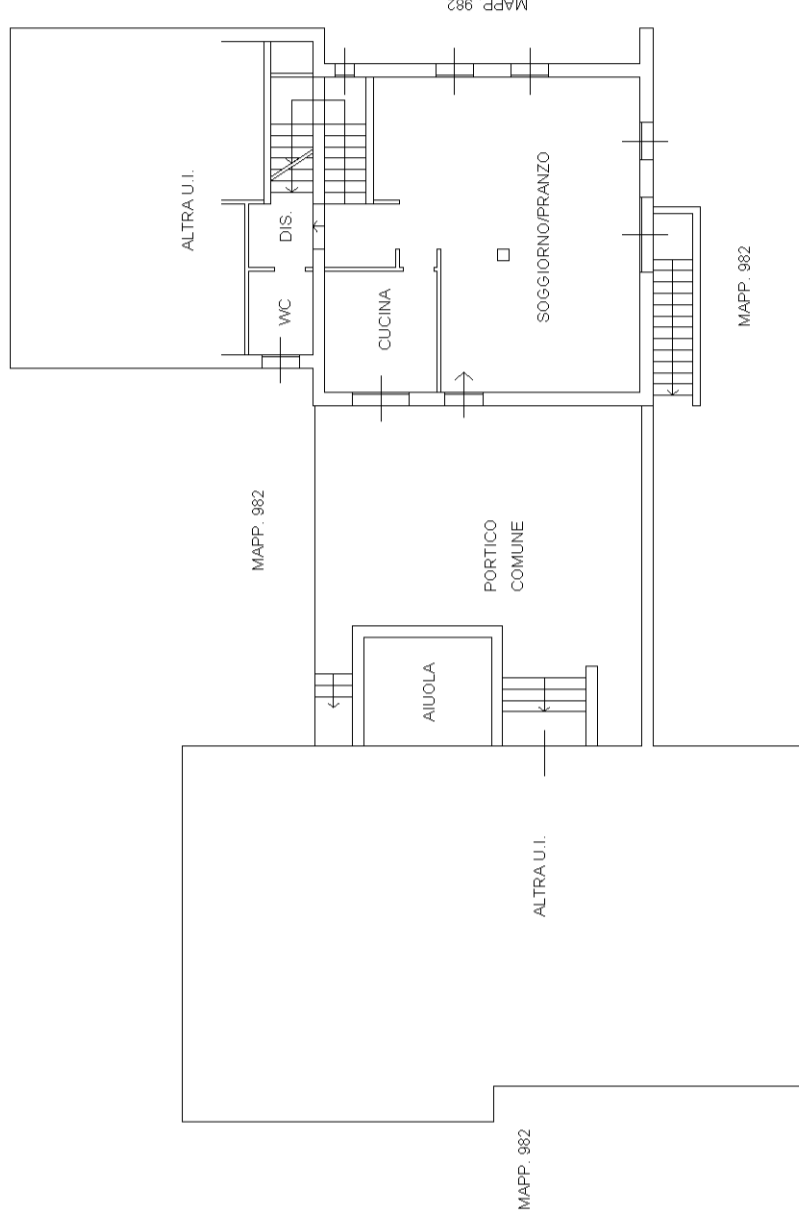

PIANO TERRA H. = m. 2,70

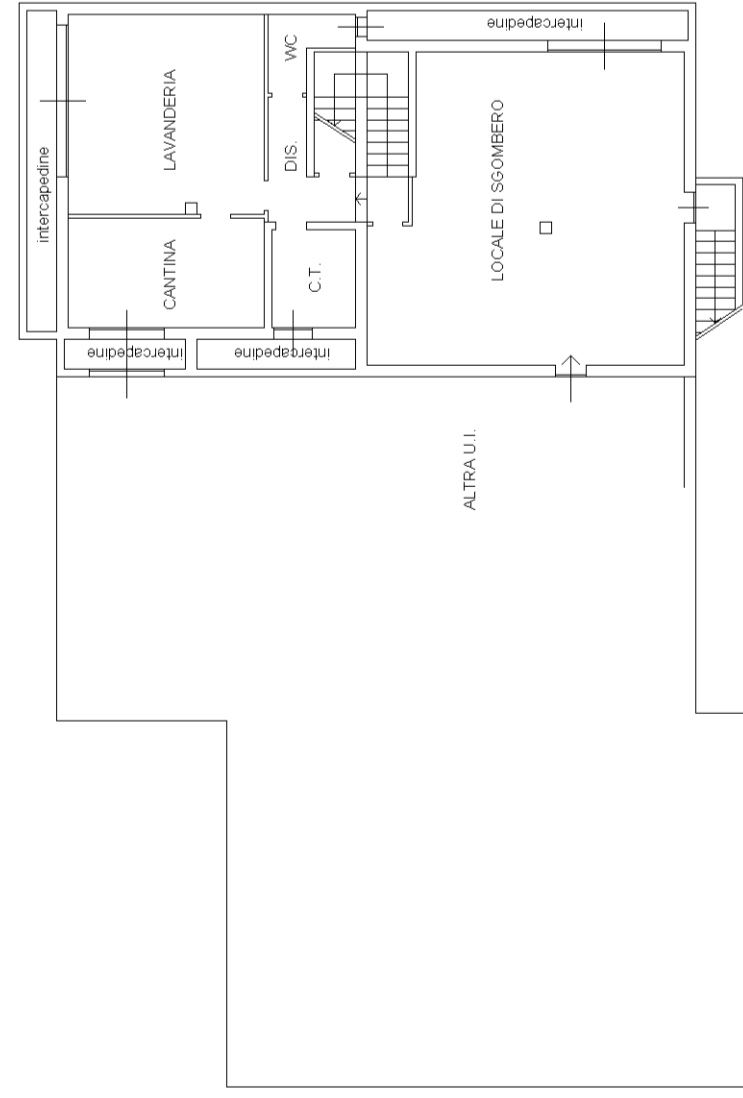

PIANO PRIMO SOTTOSTRADA H. = m. 2,50

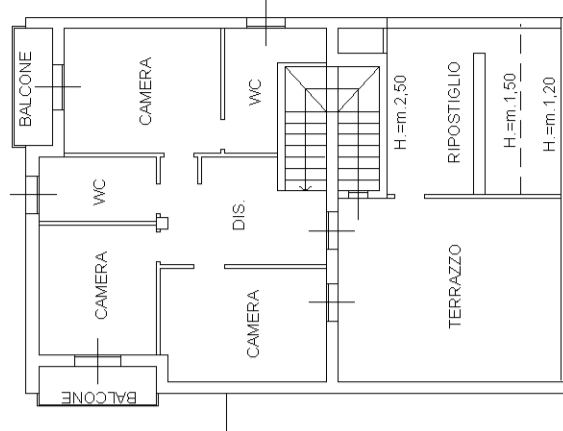

PIANO PRIMO H. = m. 2,70

