


# PIANO PRIMO

h 3,00

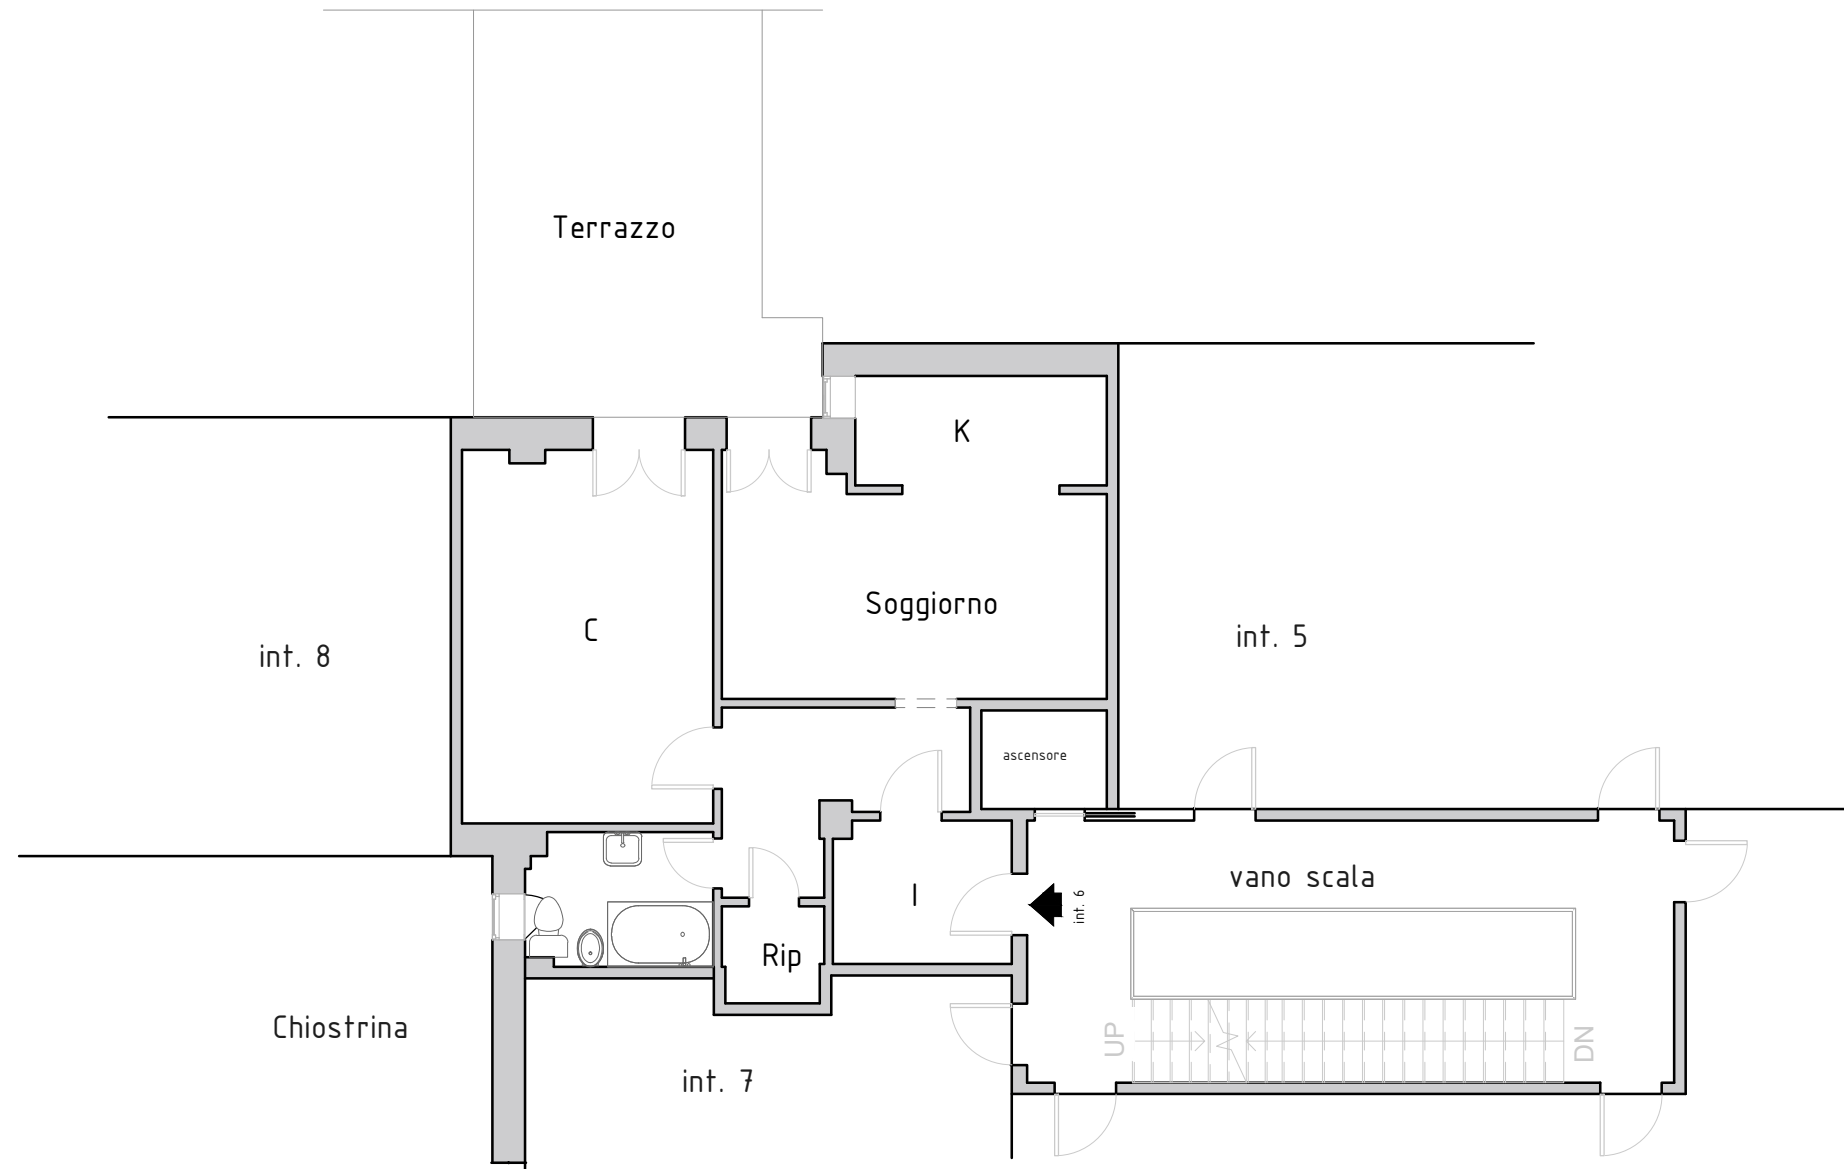

Roberto Gennaro  
Ingegnere Civile

Via F.lli Gazzo 3 Serra Riccò GE  
T. +39 0107856501  
F. +39 0107856501  
Mail: [ing.roberto.gennaro@gmail.com](mailto:ing.roberto.gennaro@gmail.com)  
PEC: [roberto.gennaro@ingpec.eu](mailto:roberto.gennaro@ingpec.eu)  
C.F.: GNNRRT78A23D969W  
P.I.: 01586300996



Tribunale di Genova  
proc. RGE 149/2024

Stralcio planimetrico ad uso calcolo consistenze

Via Piacenza civ. 39 int. 6  
NCEU Fg. STA/21 part. 685 sub. 74

Data	Scala	Stralcio planimetrico ad uso calcolo consistenze	Tav. 1
mag 2024	1:100		