

Allegato

Documentazione Catastale





Direzione Provinciale di Palermo
Ufficio Provinciale - Territorio
Servizi Catastali

Visura storica per immobile

Situazione degli atti informatizzati dall'impianto meccanografico al 04/11/2021

Data: 04/11/2021 - Ora: 19.05.08 Fine

Visura n.: T437722 Pag: 3

Visura telematica

* Codice Fiscale Validato in Anagrafe Tributaria

** Si intendono escluse le "superfici di balconi, terrazzi e aree scoperte pertinenziali e accessorie, comunicanti o non comunicanti"
(cfr. Provvedimento del Direttore dell'Agenzia delle Entrate 29 marzo 2013).



MODULARIO
P. sig. read - 497



MINISTERO DELLE FINANZE
DIREZIONE GENERALE DEL CATASTO E DEI SERVIZI TECNICI ERARIALI


MOD. B (Nuovo Catasto Edilizio Urbano)

Lire
100

NUOVO CATASTO EDILIZIO URBANO

(R. DECRETO-LEGGE 13 APRILE 1939, N. 652)

Planimetria dell'immobile situato nel Comune di BELMONTE MEZZAGNO Via SALVEMINI N.18
Ditta CHINNICI SALVATORE NATO A BELMONTE MEZZAGNO IL 10-1-1926 prof. per 1/2
LA ROCCA MARGHERITA NATA A BELMONTE MEZZAGNO IL 13-9-1929
Allegata alla dichiarazione presentata all'Ufficio Tecnico Erariale di PALERMO PROP. per 1/2

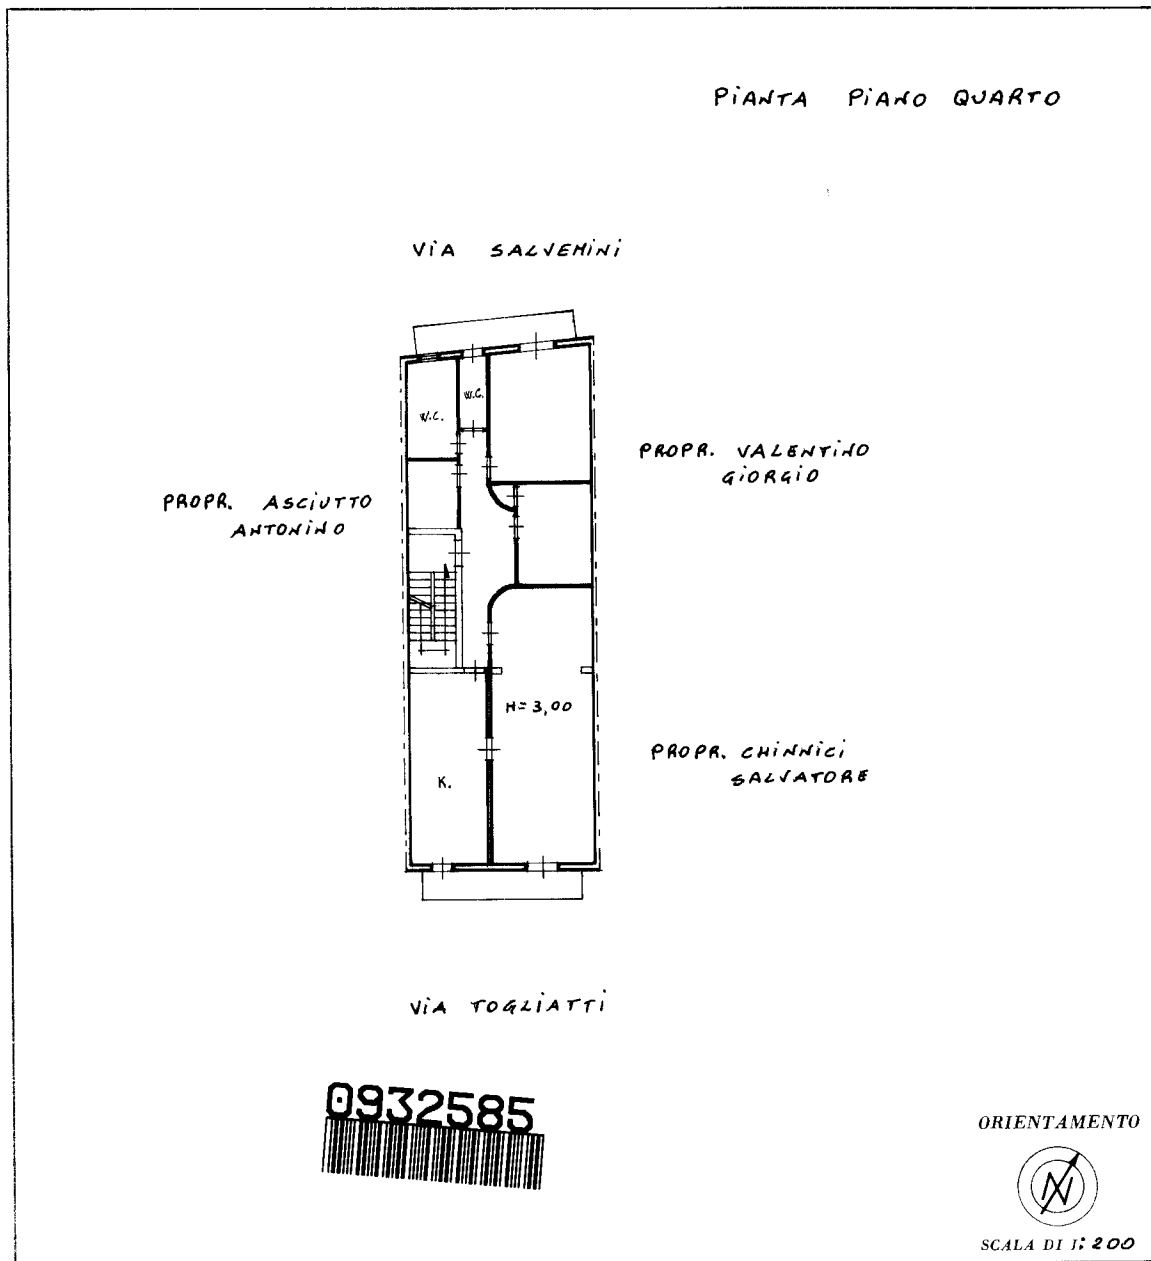

SPAZIO RISERVATO PER LE ANNOTAZIONI D'UFFICIO

<p>DATA</p> <p>PROT. N°</p>	<p>PARTITA</p> <p>FOGNET</p> <p>MAPPALI</p> <p>SUBALTERNO</p>
<p>600</p> <p>600</p>	<p>13</p> <p>911</p> <p>6</p>

Compilata dal GEOM.
(Titolo, nome e cognome del tecnico)
GIOVANNI MILONE

Iscritto all'Albo dei GEOMETRI
della Provincia di PALERMO N. 2739

DATA

Firma:

Ultima planimetria in atti

Catasto dei Fabbricati - Situazione al 08/11/2021 - Comune di BELMONTE MEZZAGNO (A764) - Foglio: 13 - Particella: 944 - Subalterno: 6 >
Firmato DA: GEOM. MILONE (Titolo, nome e cognome del tecnico) #A. NG CA 3 Serial#: 230edcc9469393756c1f58e8908810e

Allegato


Rilievo Planimetrico



Piano Quarto

h= 2,87

Via Gaetano Salvemini

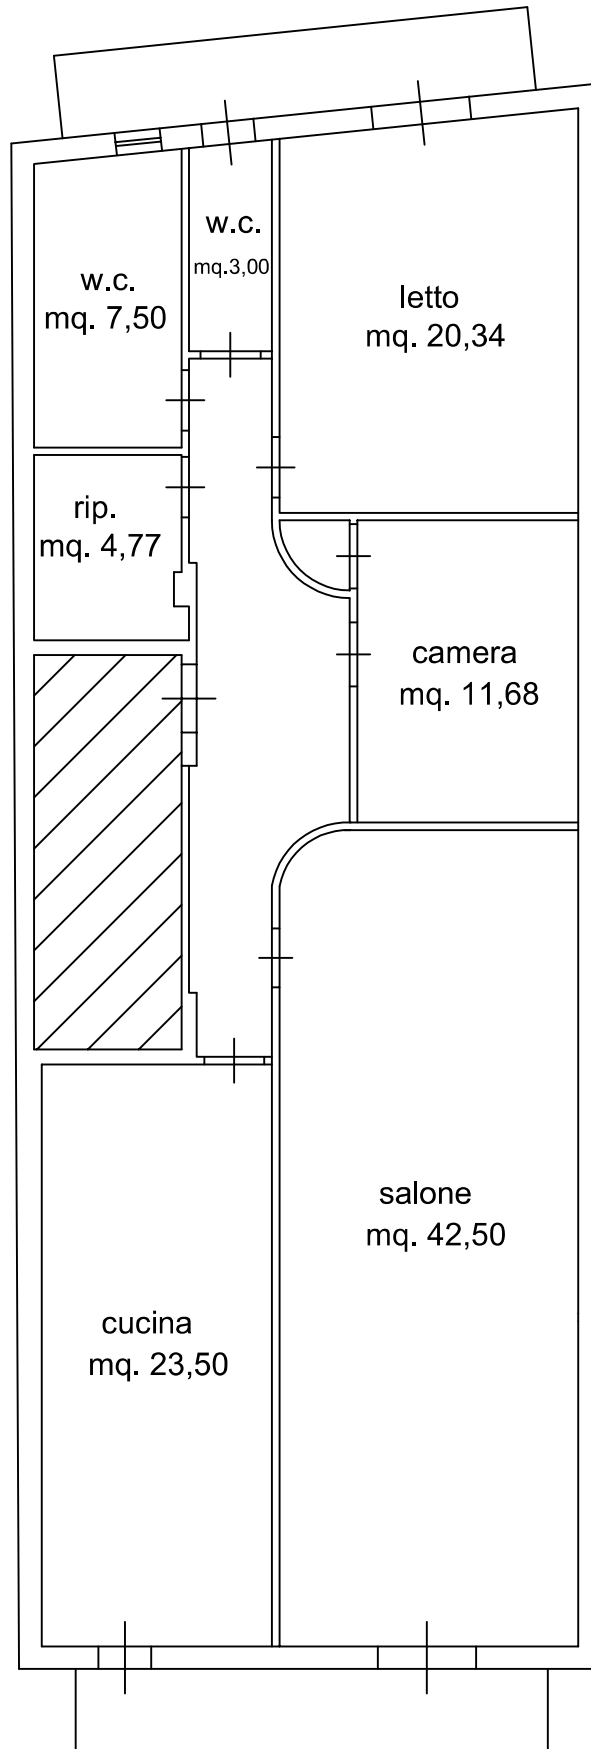


Via Palmiro Togliatti

Piano Quarto

h= 2,87

Via Gaetano Salvemini

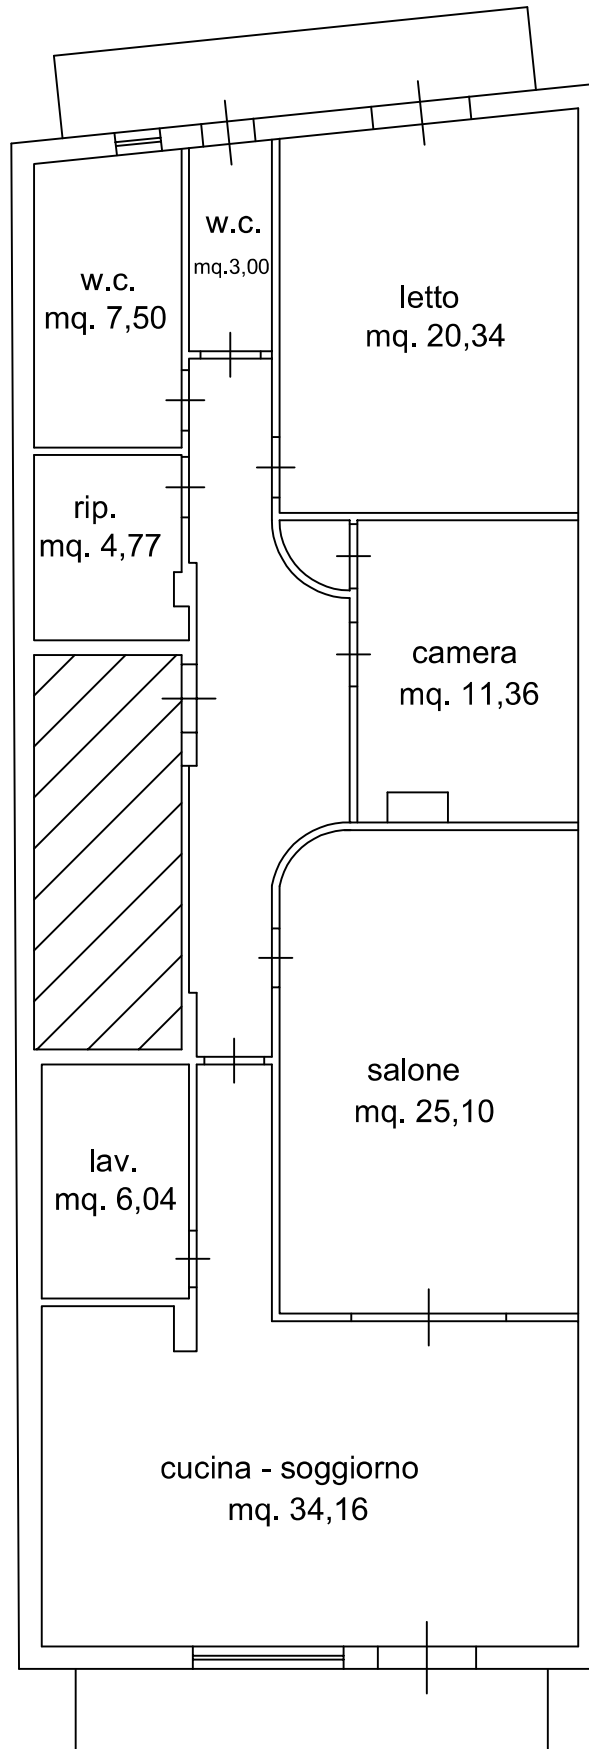

Via Palmiro Togliatti


Planimetria stato attuale

1:100

Piano Quarto

h= 2,87

Via Gaetano Salvemini

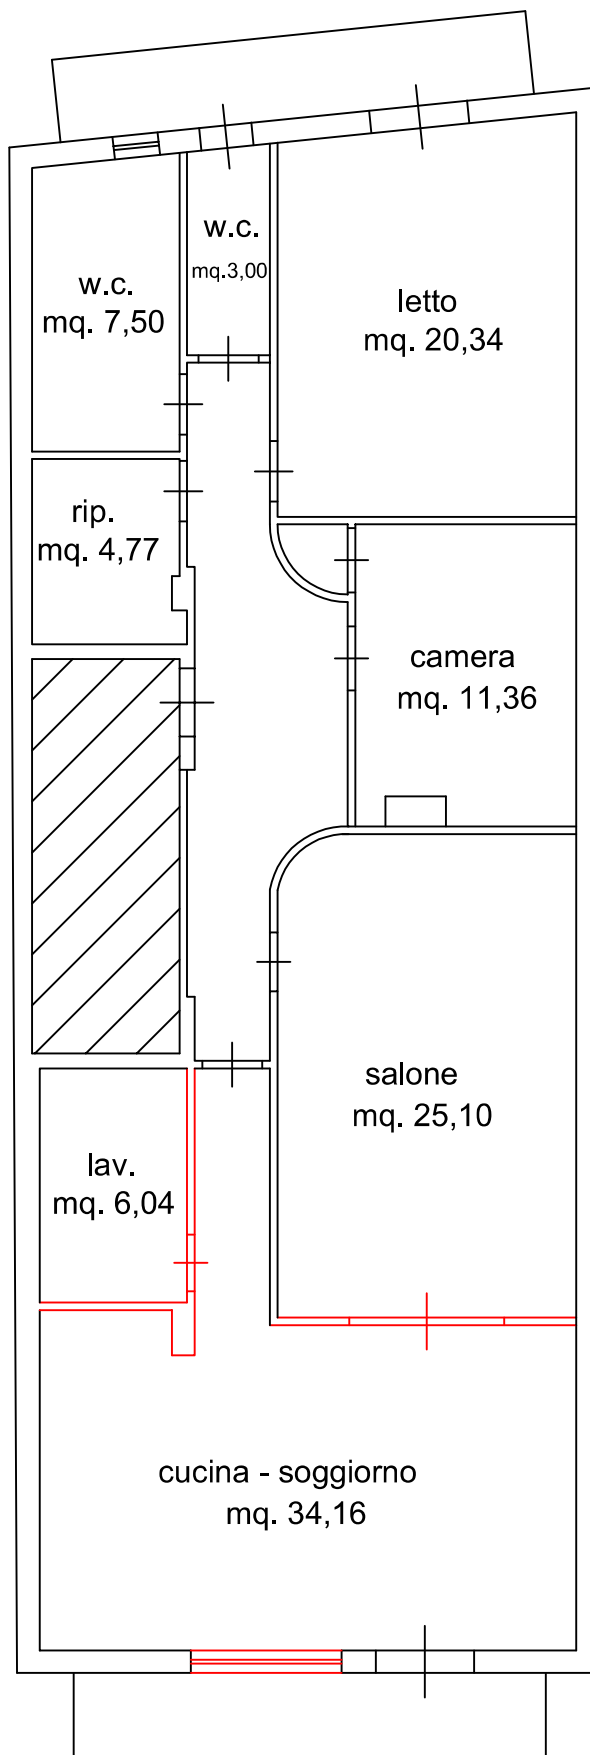

Via Palmiro Togliatti

Planimetria stato attuale con difformità

 Difformità

1:100

Allegato

Documentazione Fotografica



















Allegato

Documentazione Comunale





COMUNE DI BELMONTE MEZZAGNO

(Città Metropolitana di Palermo)
Cod. Fisc. 00151990827 – Piazza della Liberà, 90031 Belmonte Mezzagno
Tel. 091/8738052

Spett.le Geom. Francesco Agnello
PEC: francesco.agnello@geopec.it

OGGETTO: Richiesta informazioni documentazione edilizia.

In riscontro alla vostra nota Pec prot. n.3009 del 28/02/2022 e successiva nota Pec di sollecito prot. 6185 del 28/4/2022, inerente richiesta di copia documentazione urbanistica relativamente all'immobile sito in Belmonte Mezzagno, via G. Salvemini n. 18, come da C.E n. 12 del 14/061982, si rappresenta quanto di seguito:

Si premette la problematica inerente i vari discontinui incarichi di Responsabile UTC a far data dall'anno 2010 sino al 11/11/2018, data di conferimento incarico di Responsabile UTC allo scrivente, nonché l'assenza dei vari Responsabili di Procedimento addetti all'Ufficio urbanistica e sanatoria edilizia, in congedo per motivi di salute e congedo straordinario ai sensi della L.151/2001, nonché per assegnazione ad altri Uffici, che ha comportato, conseguentemente, grave abbandono e stato di disordine delle pratiche edilizie;

l'esistenza di un archivio comunale posto nel piano scantinato, in avanzato stato di degrado e fatiscenza, nonché, particolarmente assenza di registro cronologico delle pratiche ed assenza dell'addetto all'archivio.

In siffatta condizione, lo scrivente ha dato incarico al personale preposto, di procedere alla ricerca dei fascicoli contenenti la documentazione da Ella richiesta;

Tale richiesta di accesso agli atti, costituita da mera indicazione di dati inerenti gli immobili in questione, non ha consentito il rinvenimento di eventuale documentazione afferente gli immobili di cui alle sopracitate note.

Il Responsabile del Procedimento

(Geom. G. Romano)

Il Responsabile del Servizio UTC

(Arch. Antonino Buttacavoli)

