

ACCERTAMENTO DELLA PROPRIETA' IMMOBILIARE URBANA ELENCO DEI SUBALTERNI ASSEGNATI

Comune SEZZE	Sezione	Foglio 10	Particella 750	Tipo mappale 3535	del: 17/04/1993
-----------------	---------	--------------	-------------------	----------------------	--------------------

Sub	UBICAZIONE via/piazza	n.civ	Piani	Scala	Int	DESCRIZIONE
1	via melogrosso	SNC	T			ABITAZIONE DI TIPO ECONOMICO
2	via melogrosso	SNC	1			UNITA' IN CORSO DI COSTRUZIONE
3	via melogrosso	SNC	S1			UNITA' IN CORSO DI COSTRUZIONE
4			T			BCNC (CORTE COMUNE AI SUB 1,2,3)


Visura telematica

**Agenzia del Territorio
CATASTO FABBRICATI
Ufficio Provinciale di
Latina**

ELABORATO PLANIMETRICO	
Compilato da: Sibilio Paolo	
Iscritto all'albo: Geometri	
Prov. Latina	N. 1932

Comune di Sezze	Protocollo n. LT0096521 del 12/05/2004
Sezione: Foglio: 10 Particella: 750	Tipo Mappale n. 3535 del 17/04/1993

Dimostrazione grafica dei subalterni Scala 1 : 500

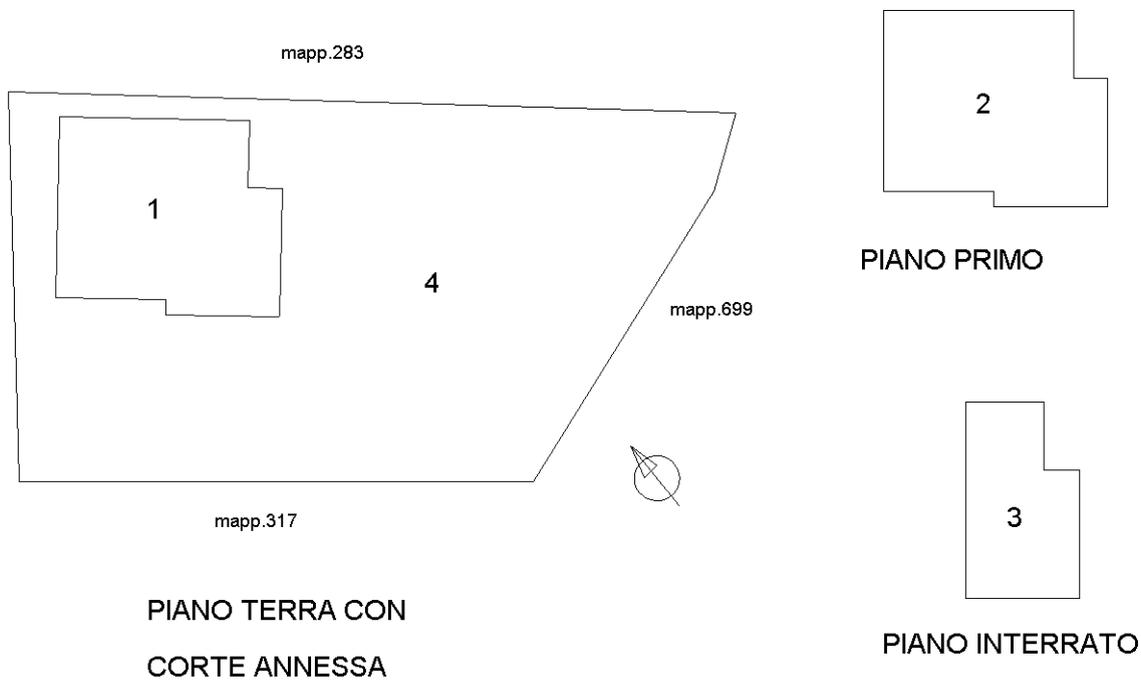

Elaborato Planimetrico - Catasto dei Fabbricati - Situazione al 04/11/2024 - Comune di SEZZE(712) - < Foglio 10 Particella 750 >

Planimetria non attuale

ACCERTAMENTO DELLA PROPRIETA' IMMOBILIARE URBANA ELENCO DEI SUBALTERNI ASSEGNATI

Comune SEZZE	Sezione	Foglio 10	Particella 750	Tipo mappale 12539	del: 16/01/2009
-----------------	---------	--------------	-------------------	-----------------------	--------------------

Sub	UBICAZIONE via/piazza	n.civ	Piani	Scala	Int	DESCRIZIONE
1	via melogrosso		T			
2	via melogrosso		1			UNITA' IN CORSO DI COSTRUZIONE
3	via melogrosso		S1			
5	via melogrosso	SNC	S1-T			UNITA' IN CORSO DI COSTRUZIONE
6			T			BENE COMUNE NON CENSIBILE


Visura telematica

**Agenzia del Territorio
CATASTO FABBRICATI
Ufficio Provinciale di
Latina**

ELABORATO PLANIMETRICO	
Compilato da: Mattei Ubaldo	
Iscritto all'albo: Geometri	
Prov. Latina	N. 1654

Comune di Sezze	Protocollo n. LT0027836 del 29/01/2009
Sezione: Foglio: 10 Particella: 750	Tipo Mappale n. 12539 del 16/01/2009

Dimostrazione grafica dei subalterni Scala 1 : 500

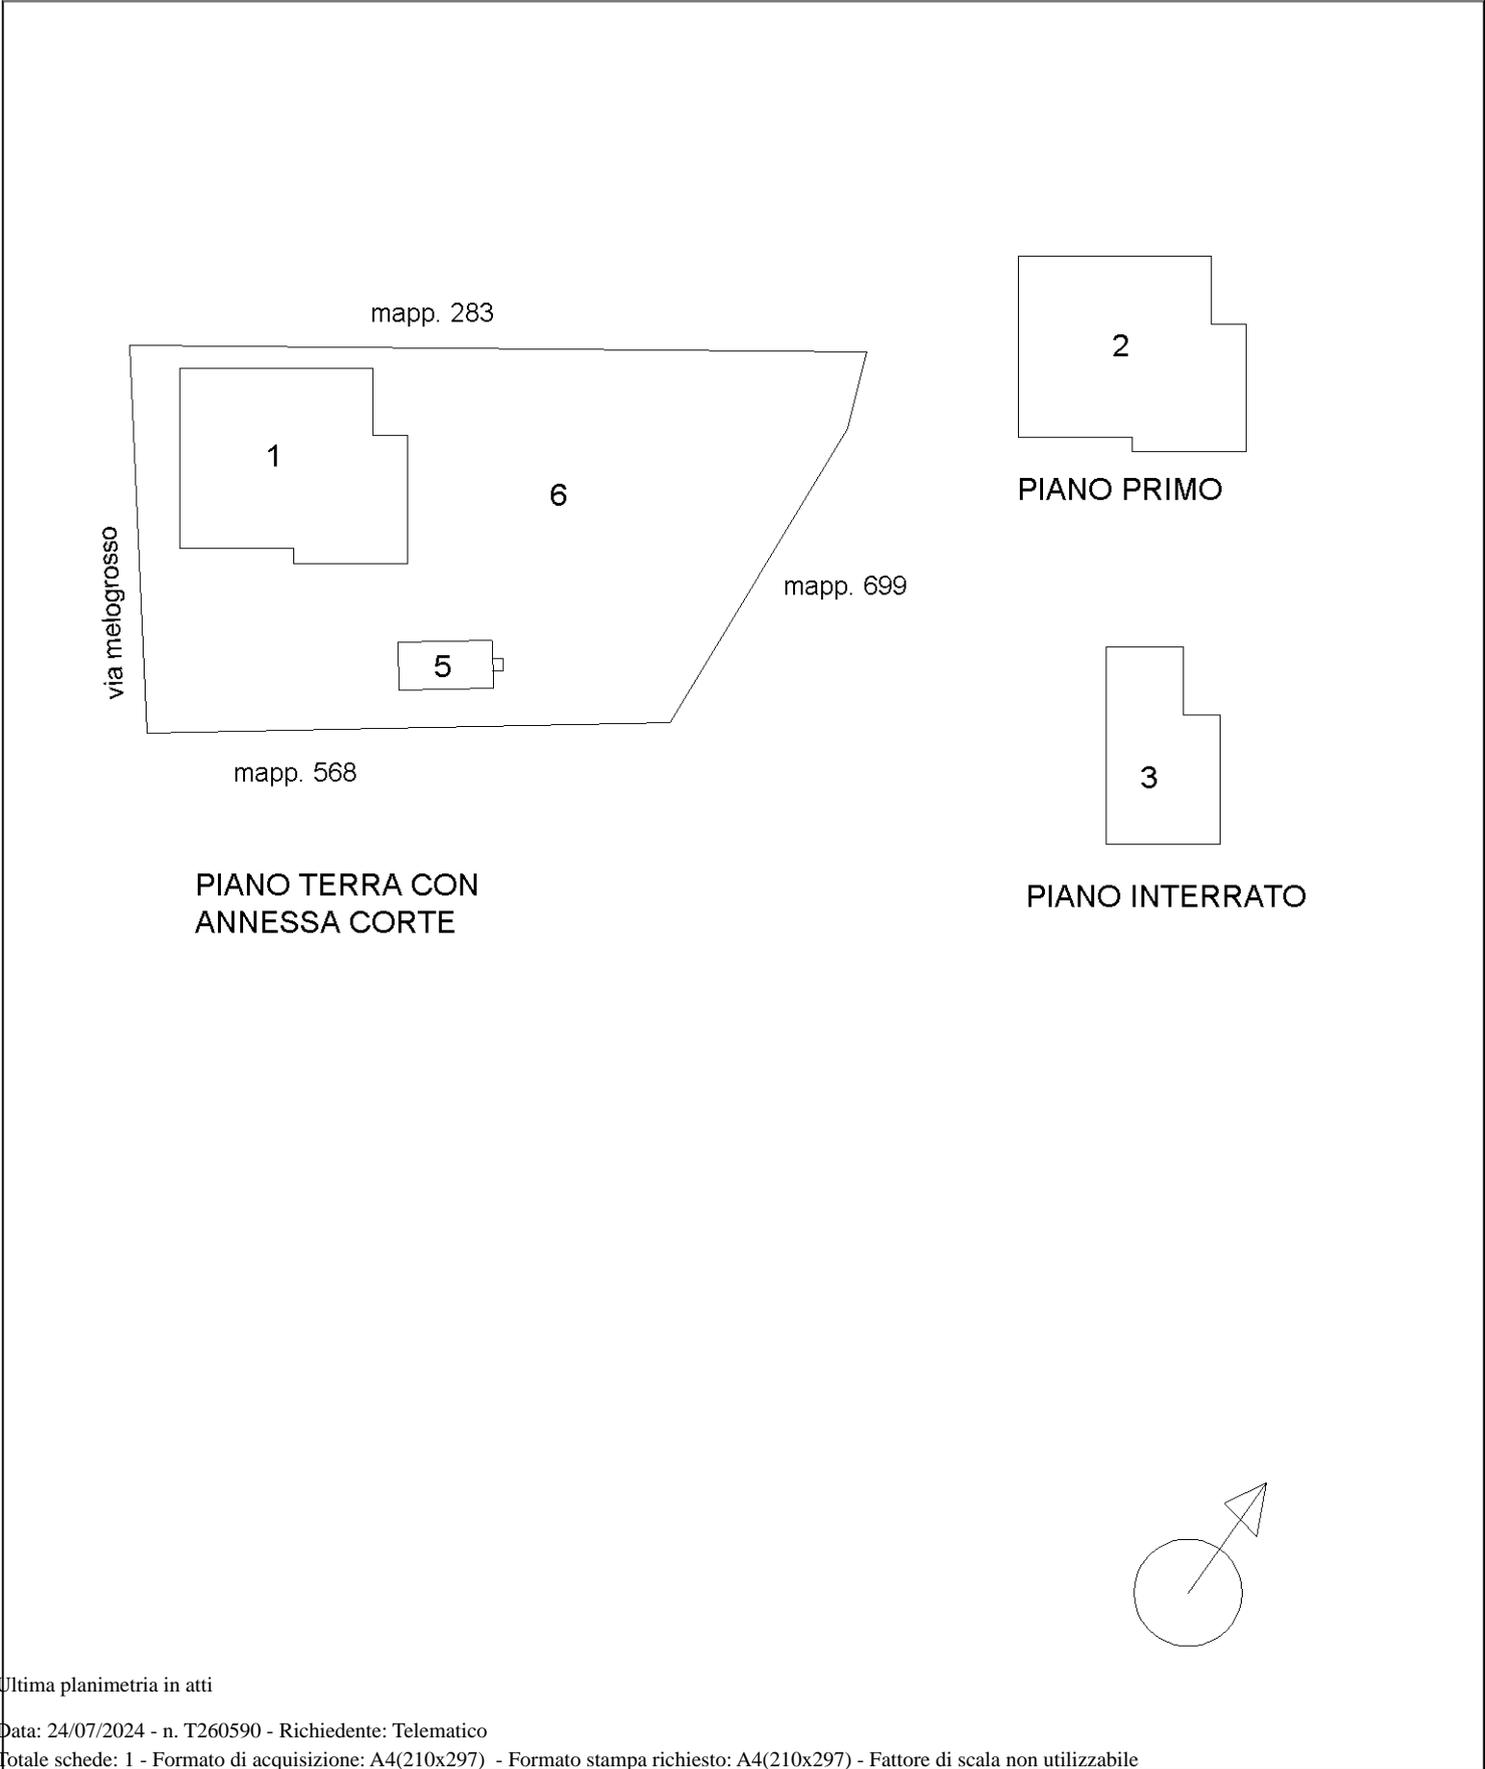

Elaborato Planimetrico - Catasto dei Fabbricati - Situazione al 24/07/2024 - Comune di SEZZE(712) - < Foglio 10 Particella 750 >

Ultima planimetria in atti