

**Agenzia del Territorio
CATASTO FABBRICATI
Ufficio Provinciale di
Pavia**

Dichiarazione protocollo n. PV0128936 del 13/06/2012

Planimetria di u.i.u. in Comune di Lungavilla

Via Umberto I

civ. 217

Identificativi Catastali:

Sezione:

Foglio: 3

Particella: 17

Subalterno: 11

Compilata da:

Cassinelli Giovanni

Iscritto all'albo:

Geometri


Prov. Pavia

N. 3401

Scheda n. 1

Scala 1:200

PIANO PRIMO

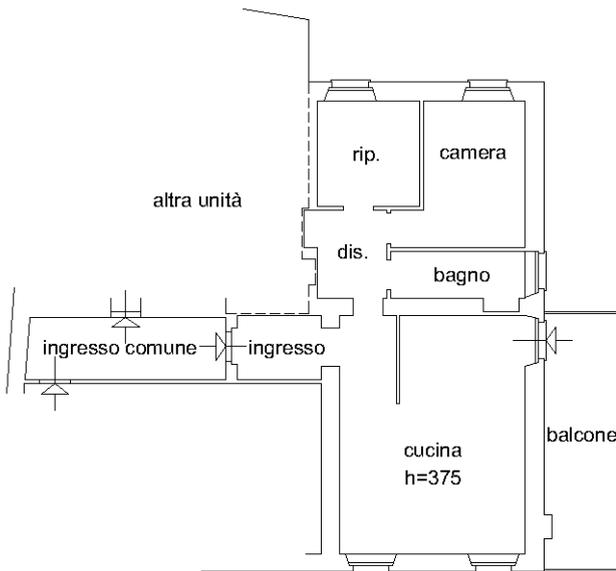

Ultima planimetria in atti