


La presente planimetria è conforme alla situazione catastale aggiornata alla data di presentazione della domanda.

Dot. RIMONDO MICHELE n. 387 ALBO FORESTALE
Michele Rimondo

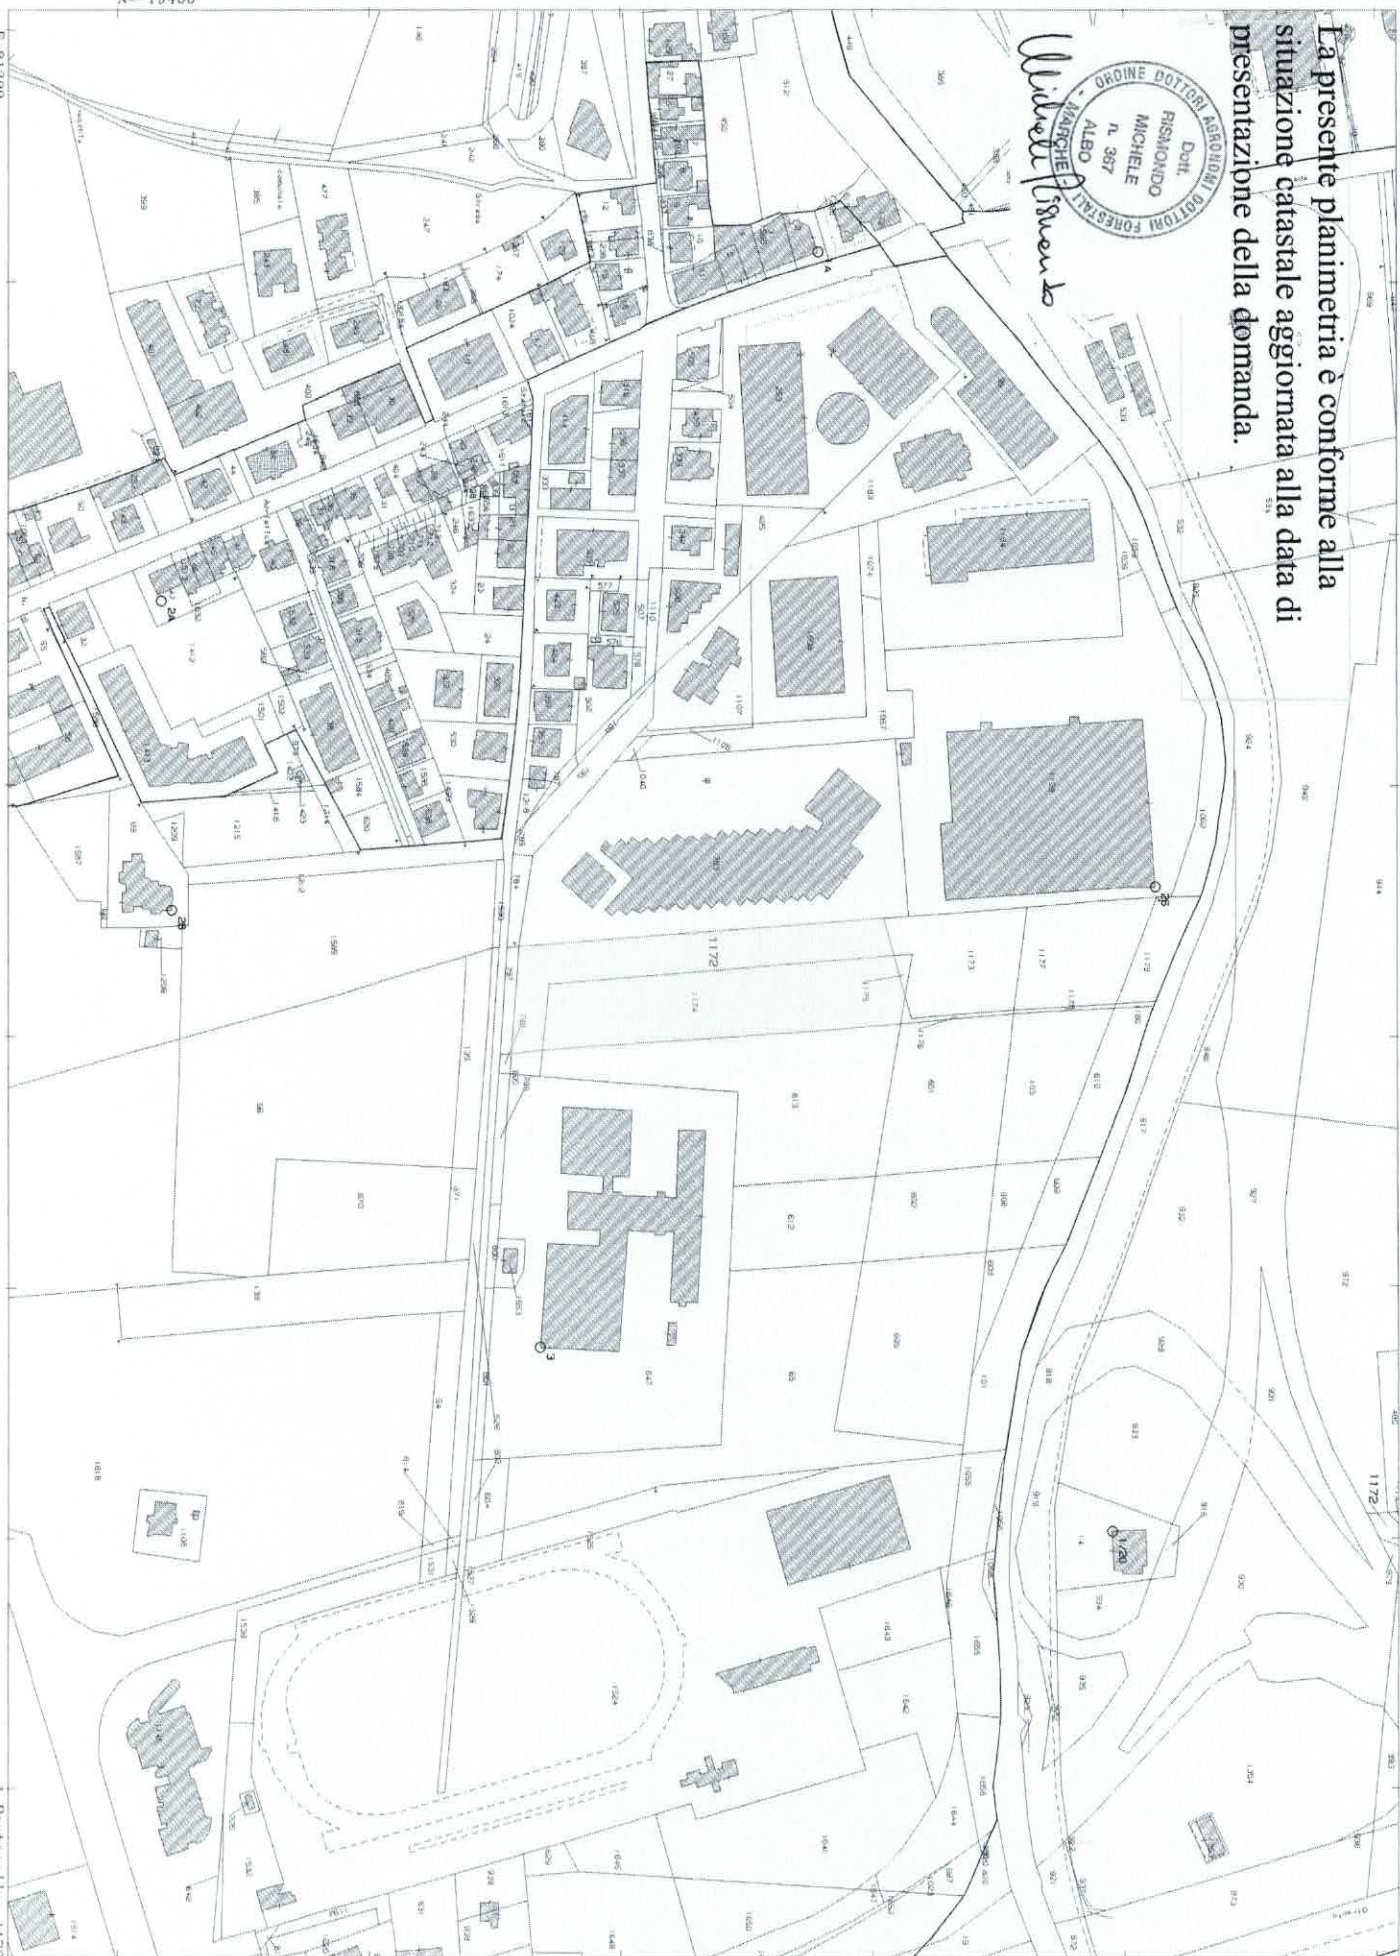

E=81300

N=19400

I Particelle: 1172

Via Tel. (0.90 euro)