



**Agenzia del Territorio
CATASTO FABBRICATI
Ufficio Provinciale di
Treviso**

ELABORATO PLANIMETRICO	
Compilato da: De Conti Gualtiero	
Iscritto all'albo: Geometri	
Prov. Treviso	N. 1963


Comune di Cison Di Valmarino	Protocollo n. TV0295456 del 20/12/2012
Sezione: A Foglio: 9 Particella: 1429	Tipo Mappale n. del
Dimostrazione grafica dei subalterni	Scala 1 : 500

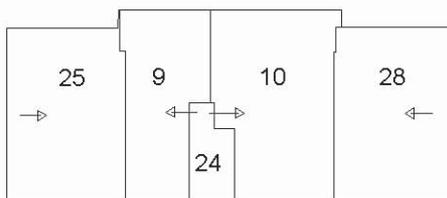

PIANO PRIMO

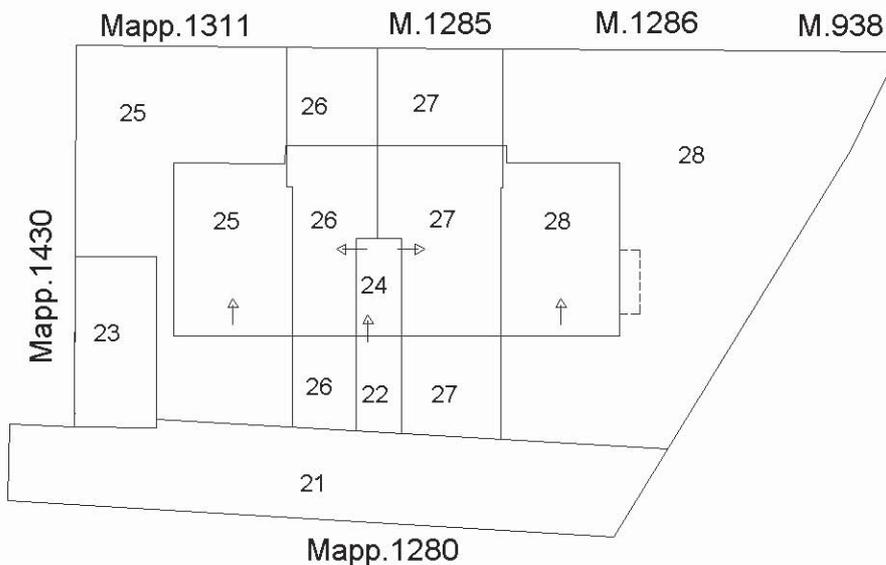

PIANO TERRA

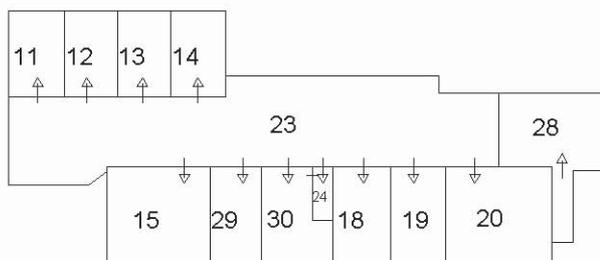

PIANO PRIMO SOTTOSTRADA

Ultima planimetria in atti



ACCERTAMENTO DELLA PROPRIETÀ IMMOBILIARE URBANA ELENCO DEI SUBALTERNI ASSEGNATI

Comune CISON DI VALMARINO	Sezione A	Foglio 9	Particella 1429	Tipo mappale	del:
------------------------------	--------------	-------------	--------------------	--------------	------


Sub	UBICAZIONE via/piazza	n.civ	Piani	Scala	Int	DESCRIZIONE
1	VIA NAZIONALE		T			B.C.N.C. AREA SCOPERTA DI MQ 1096 COMUNE AI SUB DAL 5 AL 20 SOPPRESSO E SOSTITUITO DAI SUB 21-22-23-25-26-27-28 PER DIVISIONE, ATTRIBUZIONE ALLE U.I. DEL P.T. DI CORTE ESCLUSIVA, COSTITUZIONE PERCORSO CARRAIO E PEDONALE
2	VIA NAZIONALE		S1			B.C.N.C. RAMPA DI ACCESSO E SPAZIO DI MANOVRA DI MQ 251 COME AI SUB DAL 11 AL 20 SOPPRESSO E SOSTITUITO DAI SUB 23 E 28 PER DIVISIONE E FUSIONE
3	VIA NAZIONALE		S1-T - 1			B.C.N.C. ATRIO E VANO SCALE COMUNE AI SUB 6-7-9-10 SOPPRESSO E SOSTITUITO DAI SUB 24 E 30 PER DIVISIONE E FUSIONE
4	VIA NAZIONALE		T			B.C.N.C. VANO SCALA COMUNE AI SUB DAL 11 AL 20 SOPPRESSO E UNIFICATO AL SUB 28 PER FUSIONE CON SUB 1-2 E 8
5	VIA NAZIONALE		T-1			ABITAZIONE SOPPRESSO E SOSTITUITA DAL SUB 25 PER ATTRIBUZIONE CORTE ESCLUSIVA
6	VIA NAZIONALE		T			ABITAZIONE SOPPRESSO E SOSTITUITA DAL SUB 26 PER ATTRIBUZIONE CORTE ESCLUSIVA
7	VIA NAZIONALE		T			ABITAZIONE SOPPRESSO E SOSTITUITA DAL SUB 27 PER ATTRIBUZIONE CORTE ESCLUSIVA
8	VIA NAZIONALE		T-1			ABITAZIONE SOPPRESSO E SOSTITUITA DAL SUB 28 PER ATTRIBUZIONE CORTE ESCLUSIVA, DIVISIONE E FUSIONE CON I SUB 1-2-4
9	VIA NAZIONALE		1			ABITAZIONE TIPO CIVILE
10	VIA NAZIONALE		1			ABITAZIONE TIPO CIVILE
11	VIA NAZIONALE		S1			POSTO AUTO COPERTO
12	VIA NAZIONALE		S1			POSTO AUTO COPERTO
13	VIA NAZIONALE		S1			POSTO AUTO COPERTO
14	VIA NAZIONALE		S1			POSTO AUTO COPERTO
15	VIA NAZIONALE		S1			POSTO AUTO COPERTO
16	VIA NAZIONALE		S1			POSTO AUTO COPERTO SOPPRESSO E SOSTITUITO DAL SUB 29 PER VARIAZIONE DA POSTO AUTO COPERTO A MAGAZZINO

17	VIA NAZIONALE		S1			POSTO AUTO COPERTO SOPPRESSO E SOSTITUITO DAL SUB 30 PER DIVISIONE E FUSIONE
18	VIA NAZIONALE		S1			POSTO AUTO COPERTO
19	VIA NAZIONALE		S1			POSTO AUTO COPERTO
20	VIA NAZIONALE		S1			POSTO AUTO COPERTO
21	VIA NAZIONALE		T			B.C.N.C. PERCORSO CARRAIO DI MQ 242 COMUNE AI SUB 9-10-11-12-13-14-15-18-19-20-25-26-27-28-29-30 DERIVA DAL SUB 1 PER DIVISIONE E ATTRIBUZIONE CORTE ESCLUSIVA ALLE U.I. DEL P.T.
22	VIA NAZIONALE		T			B.C.N.C. PERCORSO PEDONALE DI MQ 19 COMUNE AI SUB 9-10-26-27 DERIVA DAL SUB 1 PER DIVISIONE E ATTRIBUZIONE CORTE ESCLUSIVA ALLE U.I. DEL P.T.
23	VIA NAZIONALE		S1-T			B.C.N.C. RAMPA ACCESSO AL P.S1 E SPAZIO DI MANOVRA DI MQ 239 COMUNE AI SUB 11-12-13-14-15-18-19-20-29-30 DERIVA DAI SUB 1-2 PER DIVISIONE E FUSIONE
24	VIA NAZIONALE		S1-T - 1			B.C.N.C. ATRIO E VANO SCALE COMUNE AI SUB 9-10-11-12-13-14-18-19-26-27-29-30 DERIVA DAL SUB 3 PER DIVISIONE
25	VIA NAZIONALE		T-1			ABITAZIONE DI TIPO CIVILE CON ANNESSA CORTE ESCLUSIVA DI MQ 208 DERIVA DAI SUB 5 E 1 PER DIVISIONE E ATTRIBUZIONE CORTE ESCLUSIVA ALLE U.I. DEL P.T.
26	VIA NAZIONALE		T			ABITAZIONE DI TIPO CIVILE CON ANNESSA CORTE ESCLUSIVA DI MQ 65 DERIVA DAI SUB 6 E 1 PER DIVISIONE E ATTRIBUZIONE CORTE ESCLUSIVA ALLE U.I. DEL P.T.
27	VIA NAZIONALE		T			ABITAZIONE DI TIPO CIVILE CON ANNESSA CORTE ESCLUSIVA DI MQ 98 DERIVA DAI SUB 7 E 1 PER DIVISIONE E ATTRIBUZIONE CORTE ESCLUSIVA ALLE U.I. DEL P.T.
28	VIA NAZIONALE		S1-T - 1			ABITAZIONE DI TIPO CIVILE CON ANNESSA CORTE ESCLUSIVA DI MQ 403 DERIVA DAI SUB 1-2-4 E 8 PER DIVISIONE, FUSIONE E ATTRIBUZIONE CORTE ESCLUSIVA ALLE U.I. DEL P.T.
29	VIA NAZIONALE		S1			MAGAZZINO DERIVA DAL SUB 16 PER CAMBIO DESTINAZIONE D'USO
30	VIA NAZIONALE		S1			POSTO AUTO COPERTO DERIVA DAI SUB 17 E 3 PER DIVISIONE E FUSIONE

**Agenzia del Territorio
CATASTO FABBRICATI
Ufficio Provinciale di
Treviso**

Dichiarazione protocollo n. TV0161526 del 19/07/2012	
Planimetria di u.i.u. in Comune di Cison Di Valmarino	
Via Nazionale civ.	
Identificativi Catastali:	Compilata da:
Sezione: A	D'altoe' Denis
Foglio: 9	Iscritto all'albo:
Particella: 1429	Geometri
Subalterno: 9	Prov. Treviso N. 2887


Scheda n. 1 Scala 1:200

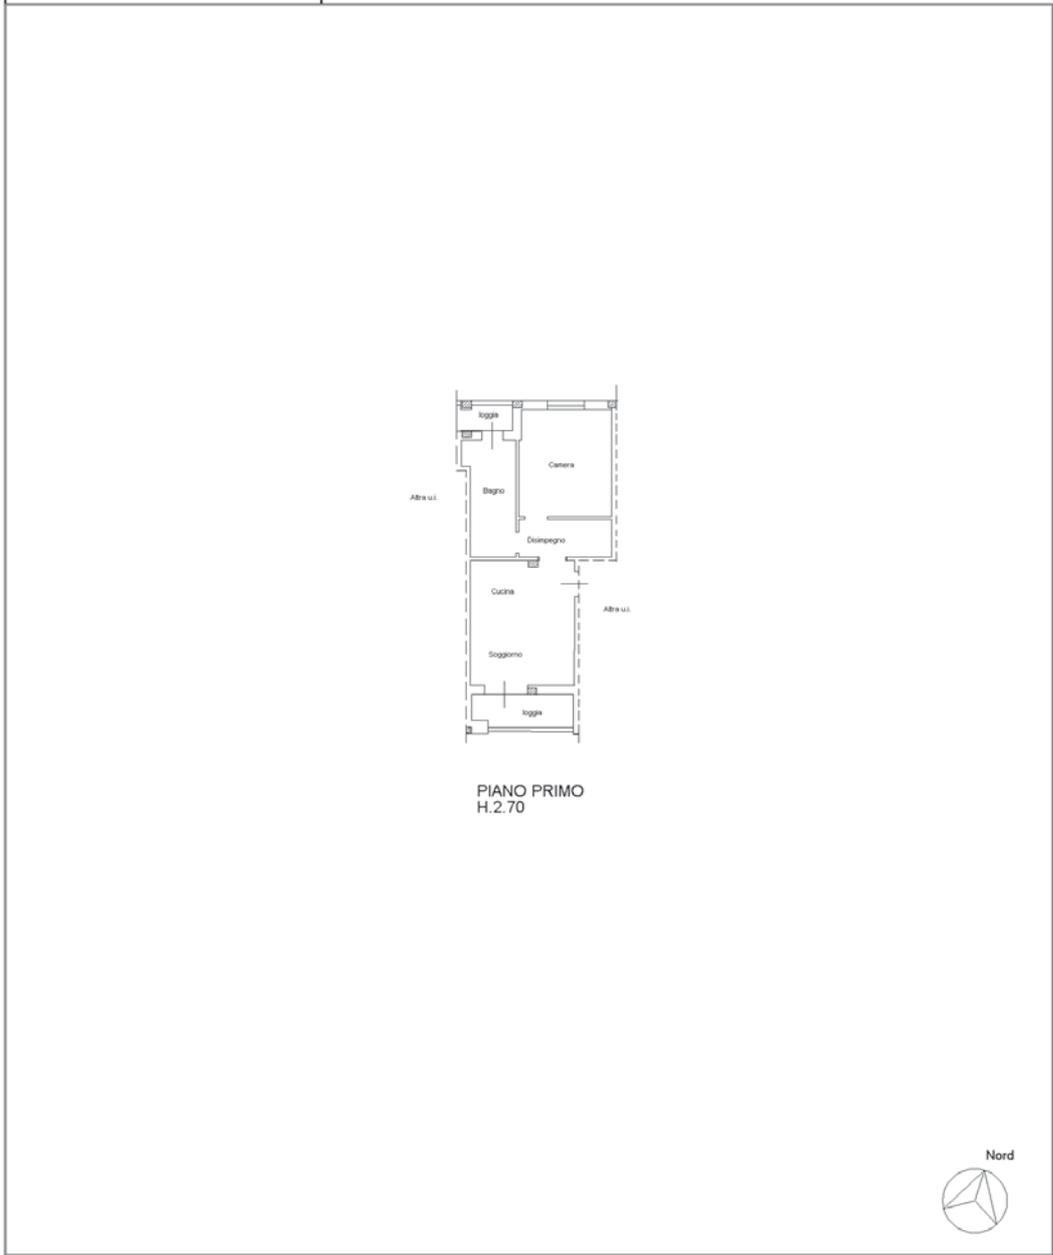

**Agenzia del Territorio
CATASTO FABBRICATI
Ufficio Provinciale di
Treviso**

Dichiarazione protocollo n. TV0161526 del 19/07/2012	
Planimetria di u.i.u. in Comune di Cison Di Valmarino	
Via Nazionale civ.	
Identificativi Catastali:	Compilata da:
Sezione: A	D'altoe' Denis
Foglio: 9	Iscritto all'albo:
Particella: 1429	Geometri
Subalterno: 11	Prov. Treviso N. 2887



Scheda n. 1 Scala 1:200

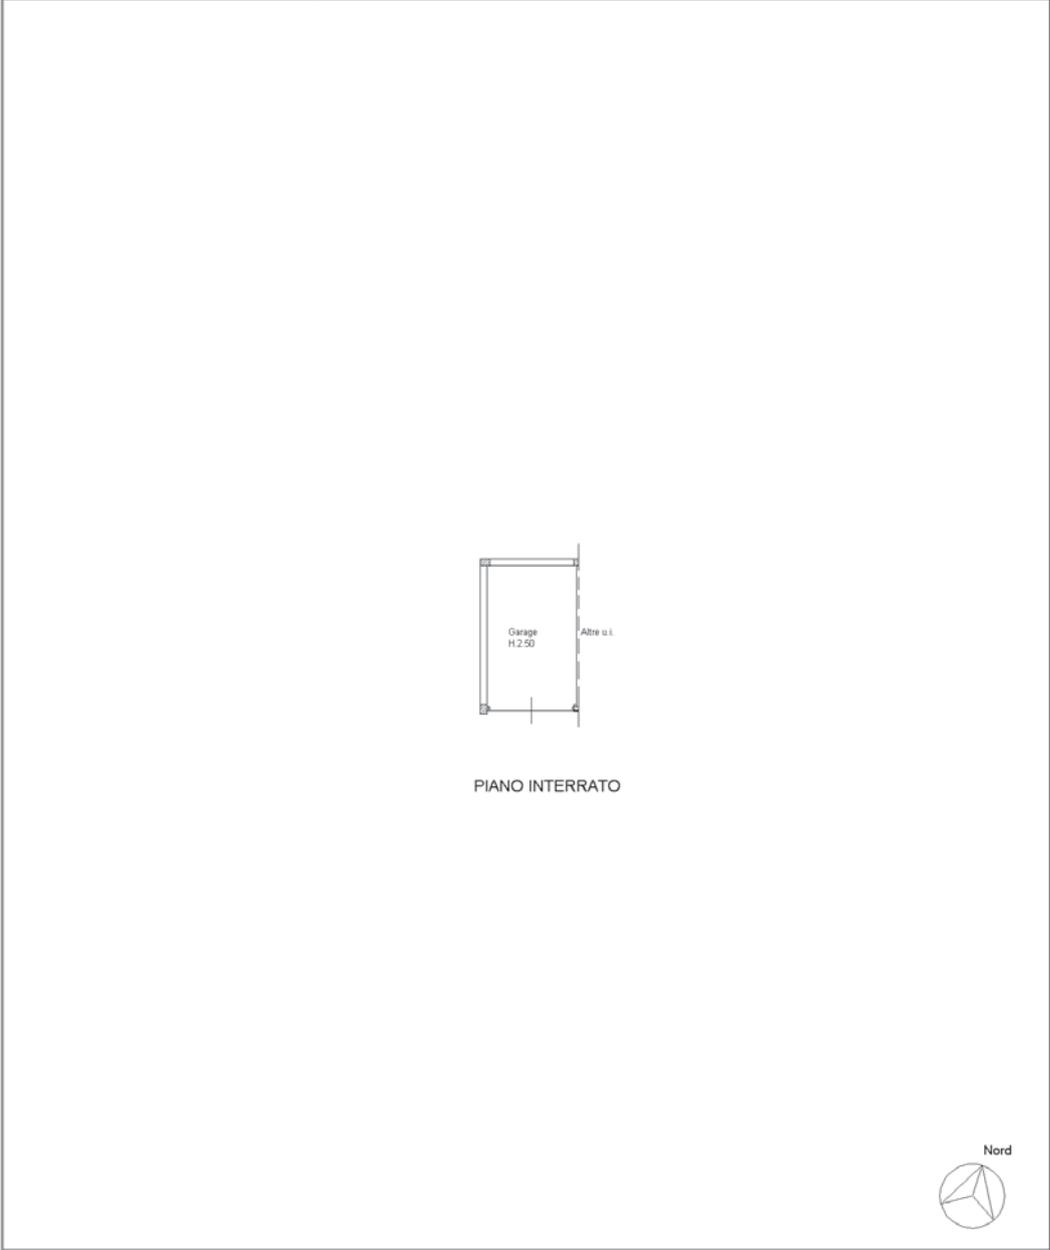

**Agenzia del Territorio
CATASTO FABBRICATI
Ufficio Provinciale di
Treviso**

Dichiarazione protocollo n. TV0161526 del 19/07/2012	
Planimetria di u.i.u. in Comune di Cison Di Valmarino	
Via Nazionale civ.	
Identificativi Catastali:	Compilata da:
Sezione: A	D'altoe' Denis
Foglio: 9	Iscritto all'albo:
Particella: 1429	Geometri
Subalterno: 14	Prov. Treviso N. 2887

Scheda n. 1 Scala 1:200

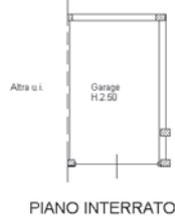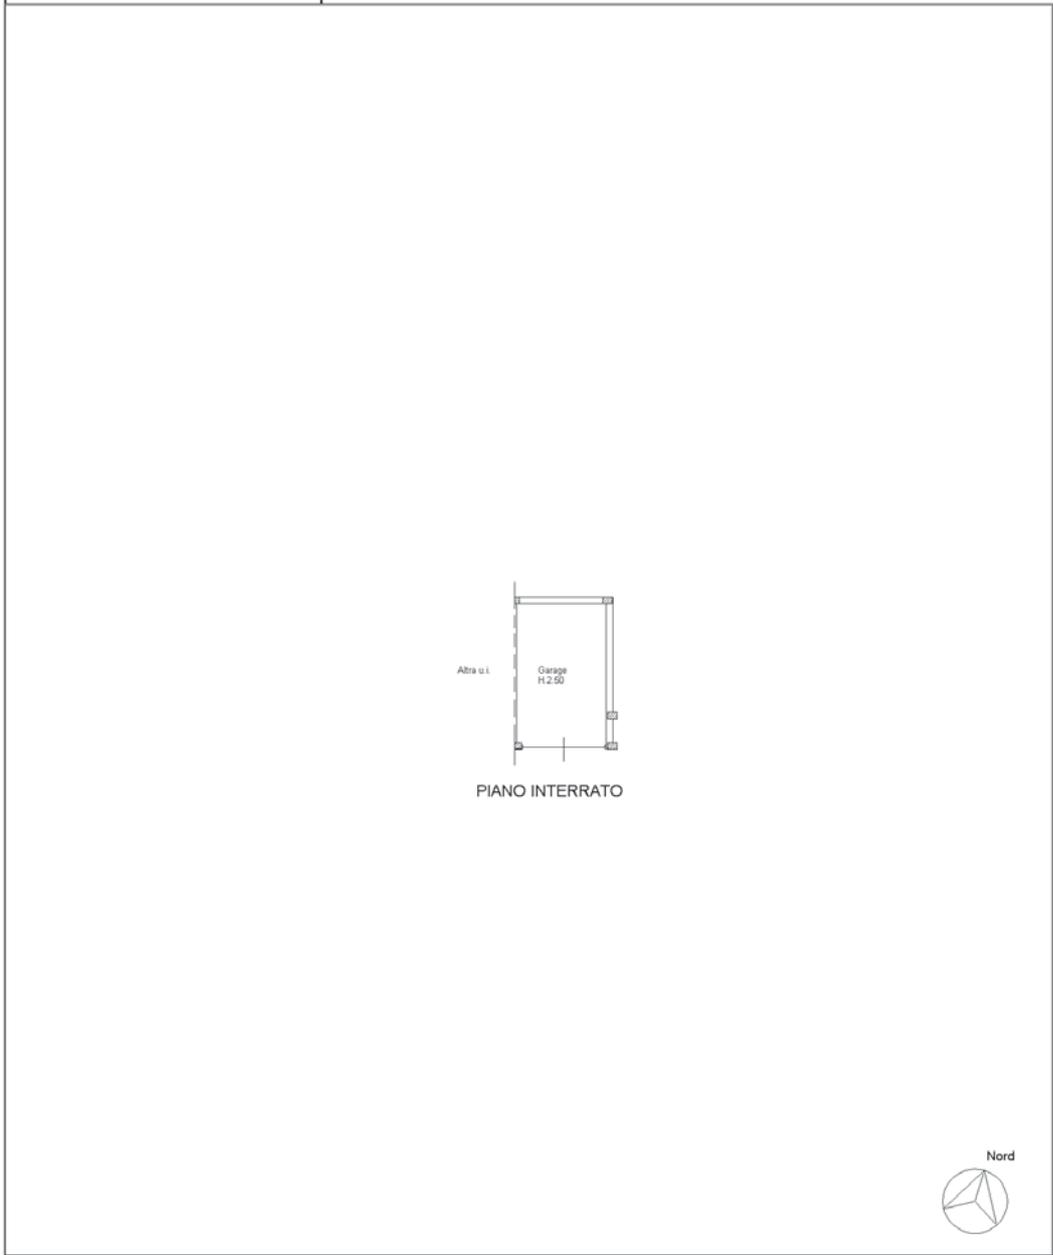

input (1)

Catasto dei Fabbricati - Situazione al 09/04/2024 - Comune di CISON DI VALMARINOC(735) - < Scz. urbana A - Foglio 9 - Particella 1429 - Subalterno 14 >
VIA NAZIONALE Piano S1



N=700
E=1100

9-Apr-2024 8.35.39
Prot. n. pratica T36259/2024
Scala originale: 1:2000
Dimensione cornice: 776.000 x 552.000 metri
Comune: (TV) CISON DI VIAMARENO
Foglio: 9
1 Particella: 1429