

PLANIMETRIA DI RILIEVO

Unità immobiliare urbana nel Comune di SIRACUSA
 Ronco IV di via Filisto n. 30, piano quarto; interno 8


ESEC. IMM. 62/2015

Scala: 1 : 100

Identificativi Catastali Foglio: 33, Particella : 444

Appartamento Subalterno: 8

Ronco IV di via Filisto

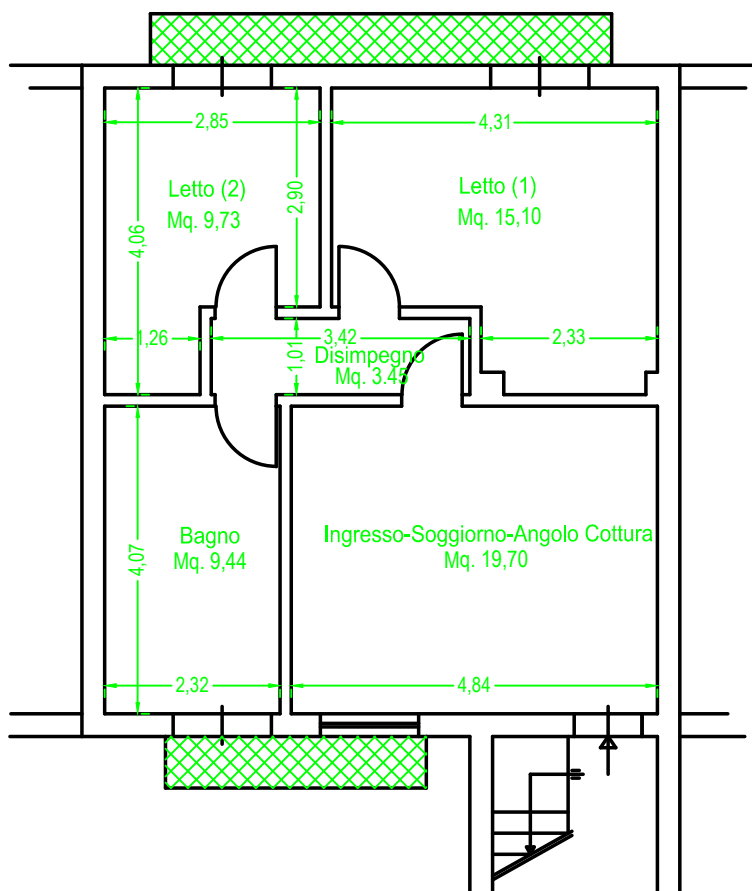

Il C.T.U.: Arch. Giovanna CAVALLO

Arch. Cavallo Giovanna

Giovanna Cavallo