




PLANIMETRIA DI RILIEVO LOTTO N. 2
Bene sito nel Comune di SIRACUSA
Via San Pio da Pietralcina snc, già C.da Cifalino Papeo

ESEC. IMM. 62/2015

Scala: 1 : 200

ALL. N. 1

Identificativi Catastali Foglio: 85, Particella : 303

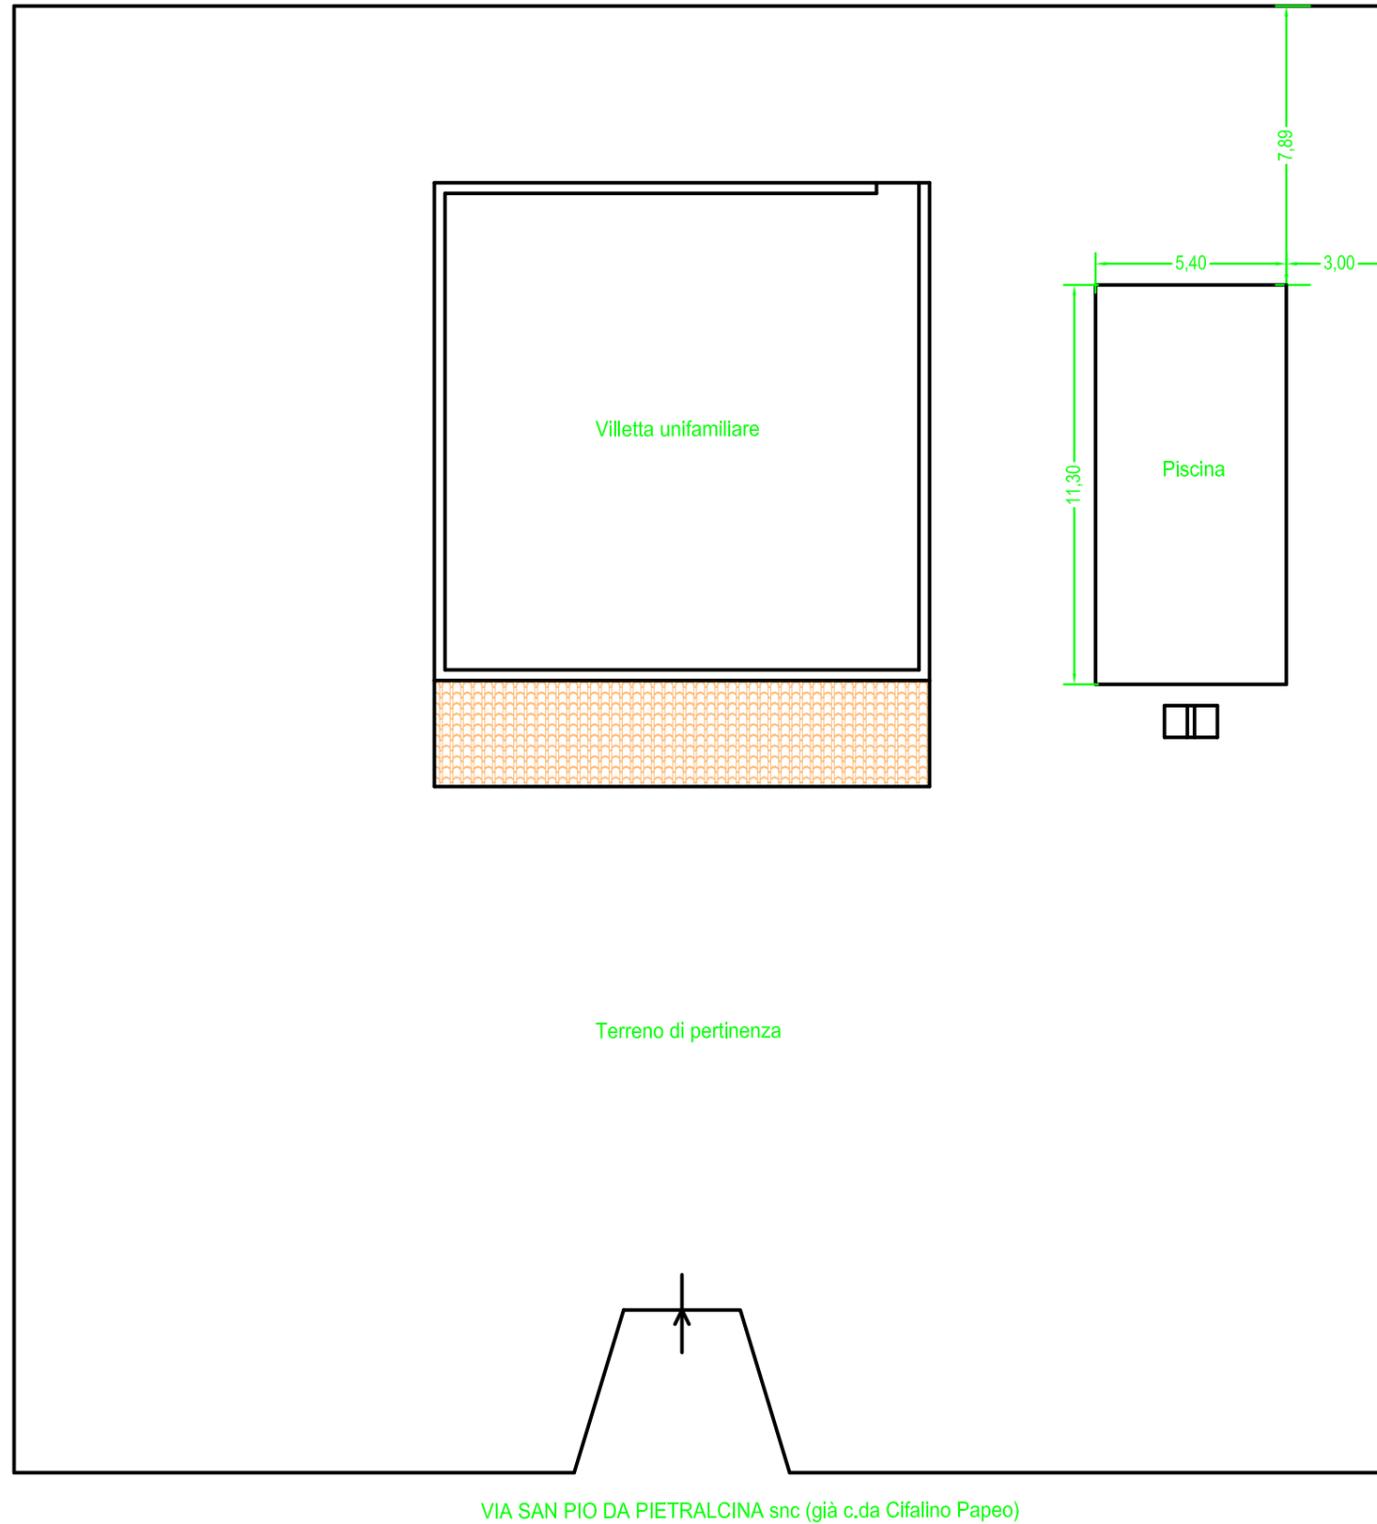

II C.T.U.

Arch. Cavallo Giovanna

Giovanna Cavallo

