

**Agenzia del Territorio
CATASTO FABBRICATI
Ufficio Provinciale di
Siracusa**

Dichiarazione protocollo n. SR0144821 del 09/08/2010

Planimetria di u.i.u. in Comune di Siracusa

Contrada Cefalino

civ. SNC

Identificativi Catastali:

Sezione:

Foglio: 85

Particella: 303

Subalterno:

Compilata da:

Iscritto all'albo:


Prov. Siracusa

N.

Scheda n. 1

Scala 1:200

Piano Terra
h=3,00

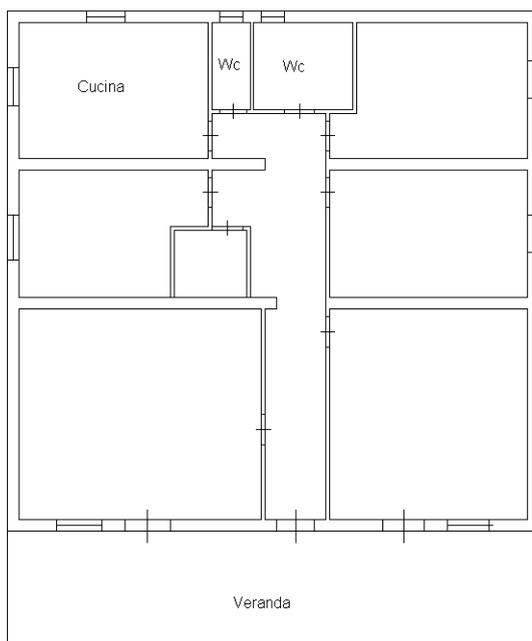

Ultima planimetria in atti

Catasto dei Fabbricati - Situazione al 25/04/2022 - Comune di SIRACUSA(1754) - < Foglio 85 - Particella 303 - Subalterno >
TRAVERSA CEFALINO n. SNC Piano T