



N=800

E=-700


I Particella: 284

Comune: (TV) ISTRANA
Foglio: 30
Scala originale: 1:2000
Dimensione cornice: 534.000 x 378.000 metri collo pratica T176268/2024
1-Mar-2024 13:0:41

**Agenzia del Territorio
CATASTO FABBRICATI
Ufficio Provinciale di
Treviso**

ELABORATO PLANIMETRICO	
Compilato da: Cisterna Bruno	
Iscritto all'albo: Geometri	
Prov. Treviso	N. 1910

Comune di Istrana	Protocollo n. TV0090837 del 10/03/2009
Sezione: E Foglio: 3 Particella: 284	Tipo Mappale n. 30225 del 03/02/2009
Dimostrazione grafica dei subalterni	Scala 1 : 500

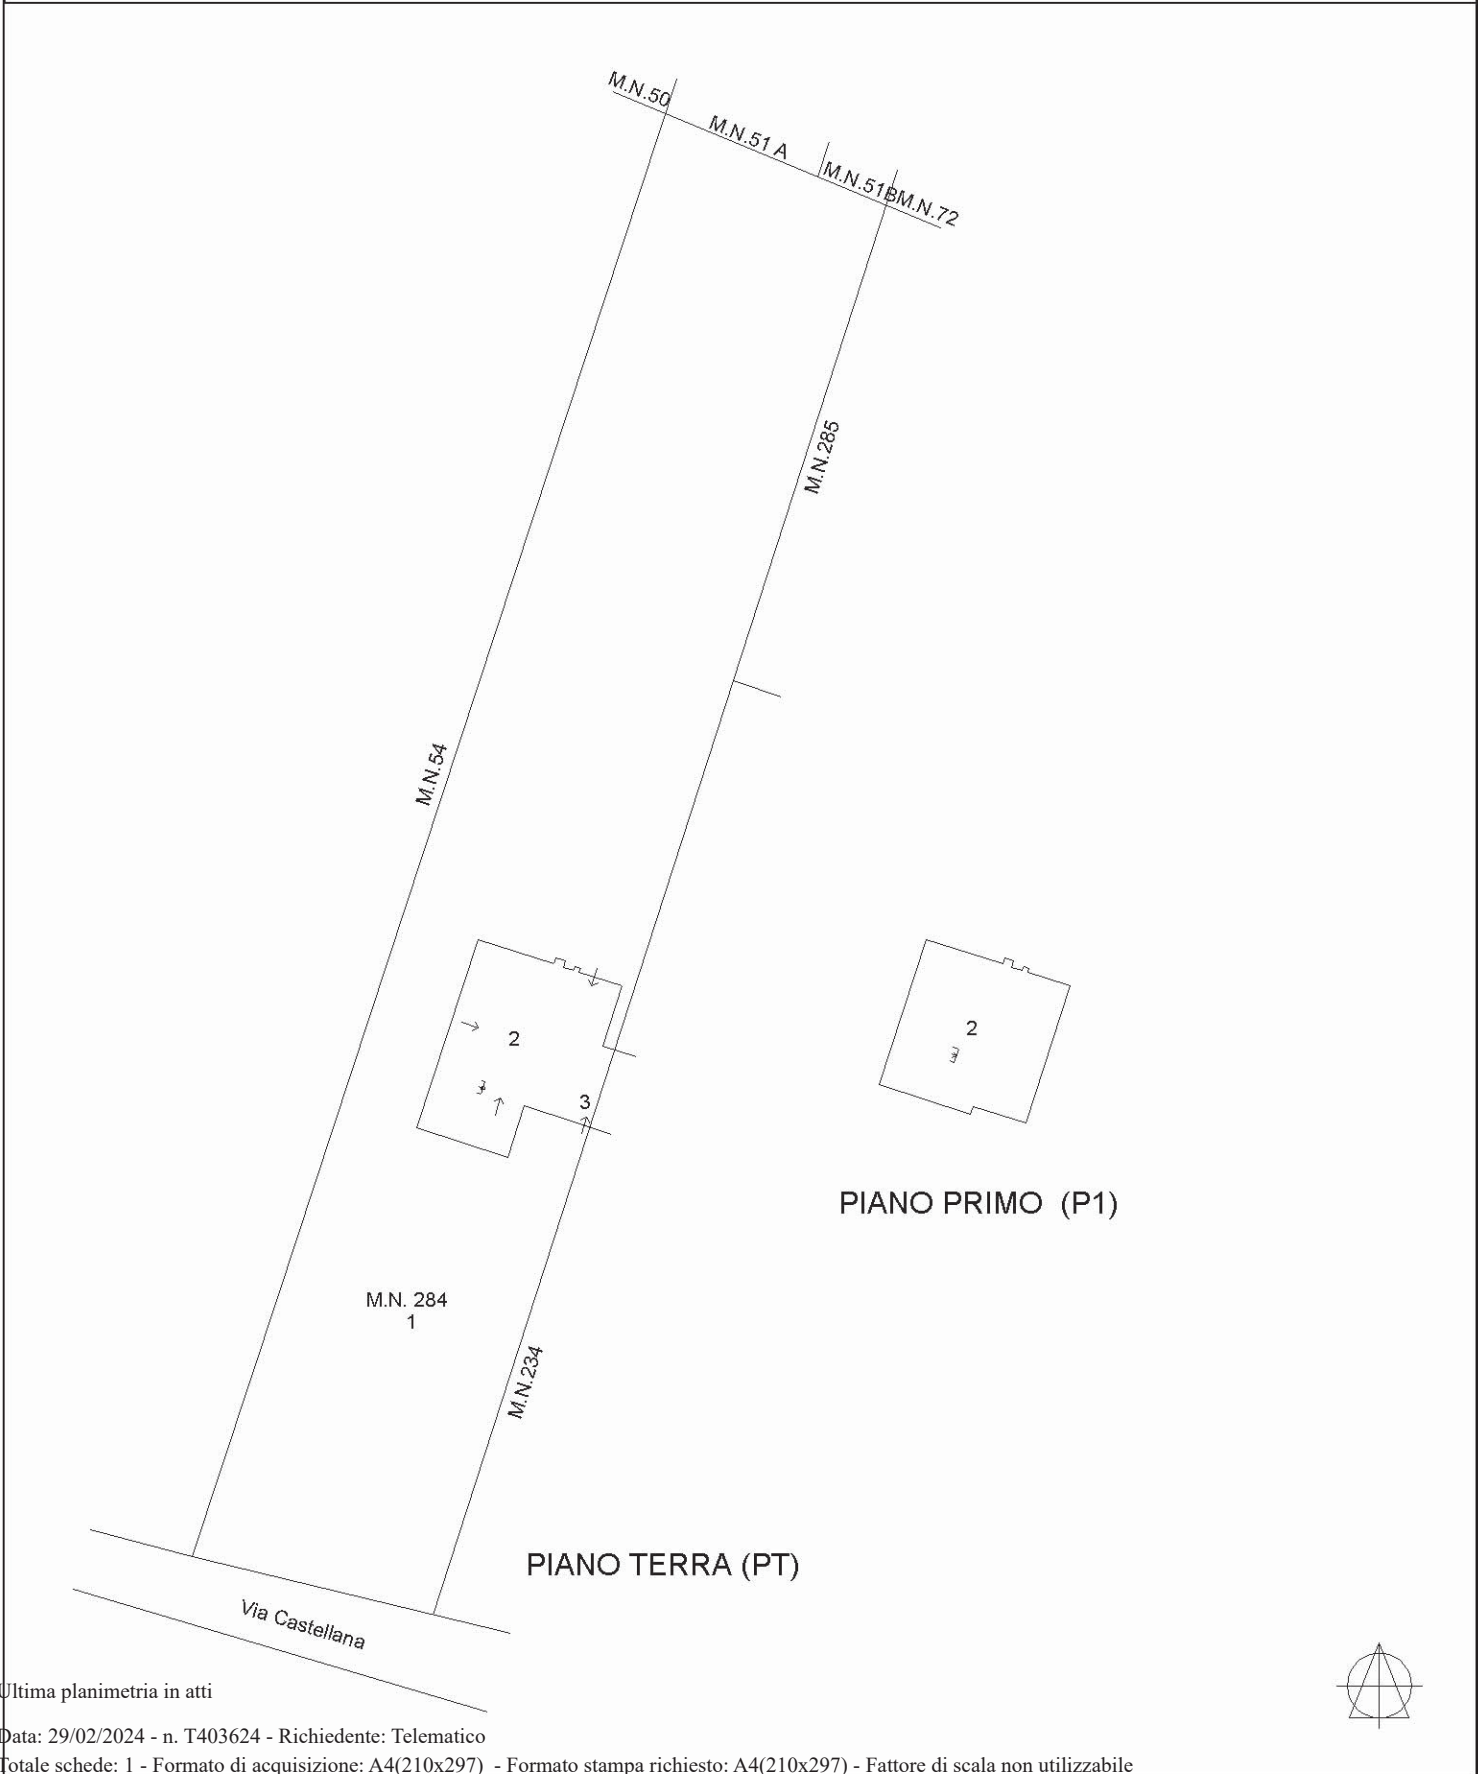

Ultima planimetria in atti



ACCERTAMENTO DELLA PROPRIETÀ IMMOBILIARE URBANA ELENCO DEI SUBALTERNI ASSEGNATI

Comune	Sezione	Foglio	Particella	Tipo mappale	del:
ISTRANA	E	3	266	30225	03/02/2009

Sub	UBICAZIONE via/piazza	n.civ	Piani	Scala	Int	DESCRIZIONE
	via castellana		T			AREA URBANA - SOPPRESSO PER EDIFICAZIONE SU AREA URBANA E SOSTITUITO DAI MN 284 SUB 1-2-3

Comune	Sezione	Foglio	Particella	Tipo mappale	del:
ISTRANA	E	3	284	30225	03/02/2009

Sub	UBICAZIONE via/piazza	n.civ	Piani	Scala	Int	DESCRIZIONE
1	via castellana		T			BENE COMUNE NON CENSIBILE - AREA SCOPERTA DI MQ 1521- COMUNE AI SUB 2-3
2	via castellana		T-1			ABITAZIONE DI TIPO CIVILE
3	via castellana		T			AUTORIMESSA

Visura telematica



**Agenzia del Territorio
CATASTO FABBRICATI
Ufficio Provinciale di
Treviso**

Dichiarazione protocollo n. TV0090837 del 10/03/2009

Planimetria di u.i.u. in Comune di Istrana

Via Castellana

civ.

Identificativi Catastali:

Sezione: E
Foglio: 3
Particella: 284
Subalterno: 2

Compilata da:
Cisterna Bruno


Iscritto all'albo:
Geometri

Prov. Treviso


N. 1910

Scheda n. 1

Scala 1:200

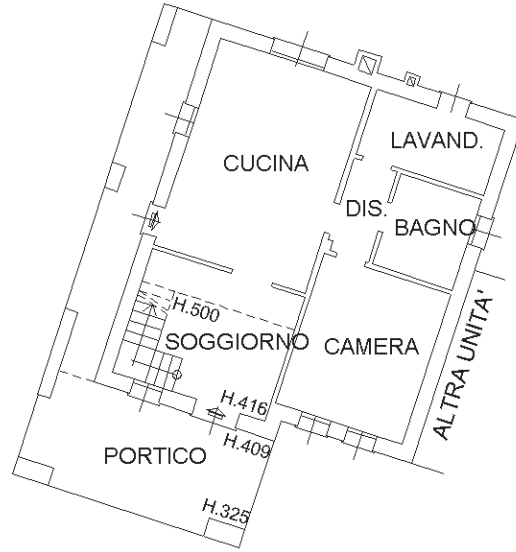


PIANO TERRA H. 270 -PT-

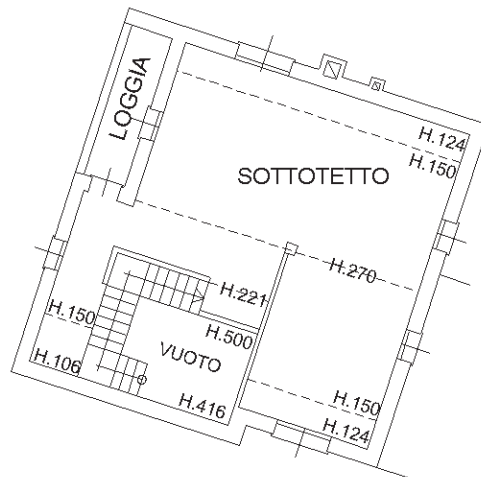

PIANO PRIMO -P1-

Ultima planimetria in atti

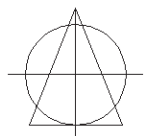

**Agenzia del Territorio
CATASTO FABBRICATI
Ufficio Provinciale di
Treviso**

Dichiarazione protocollo n. TV0090837 del 10/03/2009

Planimetria di u.i.u. in Comune di Istrana

Via Castellana

civ.

Identificativi Catastali:

Sezione: E
Foglio: 3
Particella: 284
Subalterno: 3

Compilata da:
Cisterna Bruno


Iscritto all'albo:
Geometri

Prov. Treviso


N. 1910

Scheda n. 1

Scala 1:200

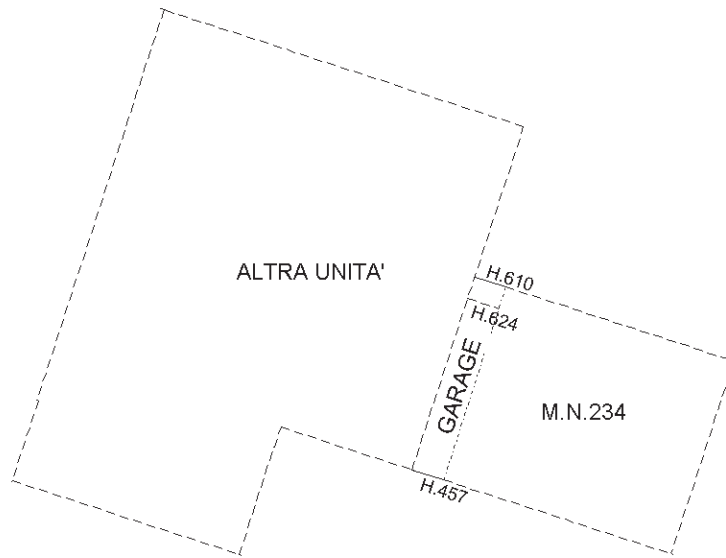

PIANO TERRA -PT-

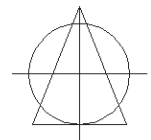

Ultima planimetria in atti

