

N=600

E=1800

1 Particella: 1237

Comune: (TV) VOLPAGO DEL MONTELLLO Scala originale 1:2000
Dimensione cornice: 534.000 x 378.000 metri Protocollo pratica T48437/2024
18-01-2024 9:45:43
Foglio: 35

**Agenzia del Territorio
CATASTO FABBRICATI
Ufficio Provinciale di
Treviso**

Dichiarazione protocollo n. 000540547 del 19/12/2003

Planimetria di u.i.u. in Comune di Volpago Del Montello

Via F.lli Guardi

civ.

Identificativi Catastali:

Sezione: D

Foglio: 3

Particella: 1237

Subalterno: 5

Compilata da:

Soligo Pierangelo

Iscritto all'albo:


Ingegneri

Prov. Treviso

N. 1576

Scheda n. 1

Scala 1:200

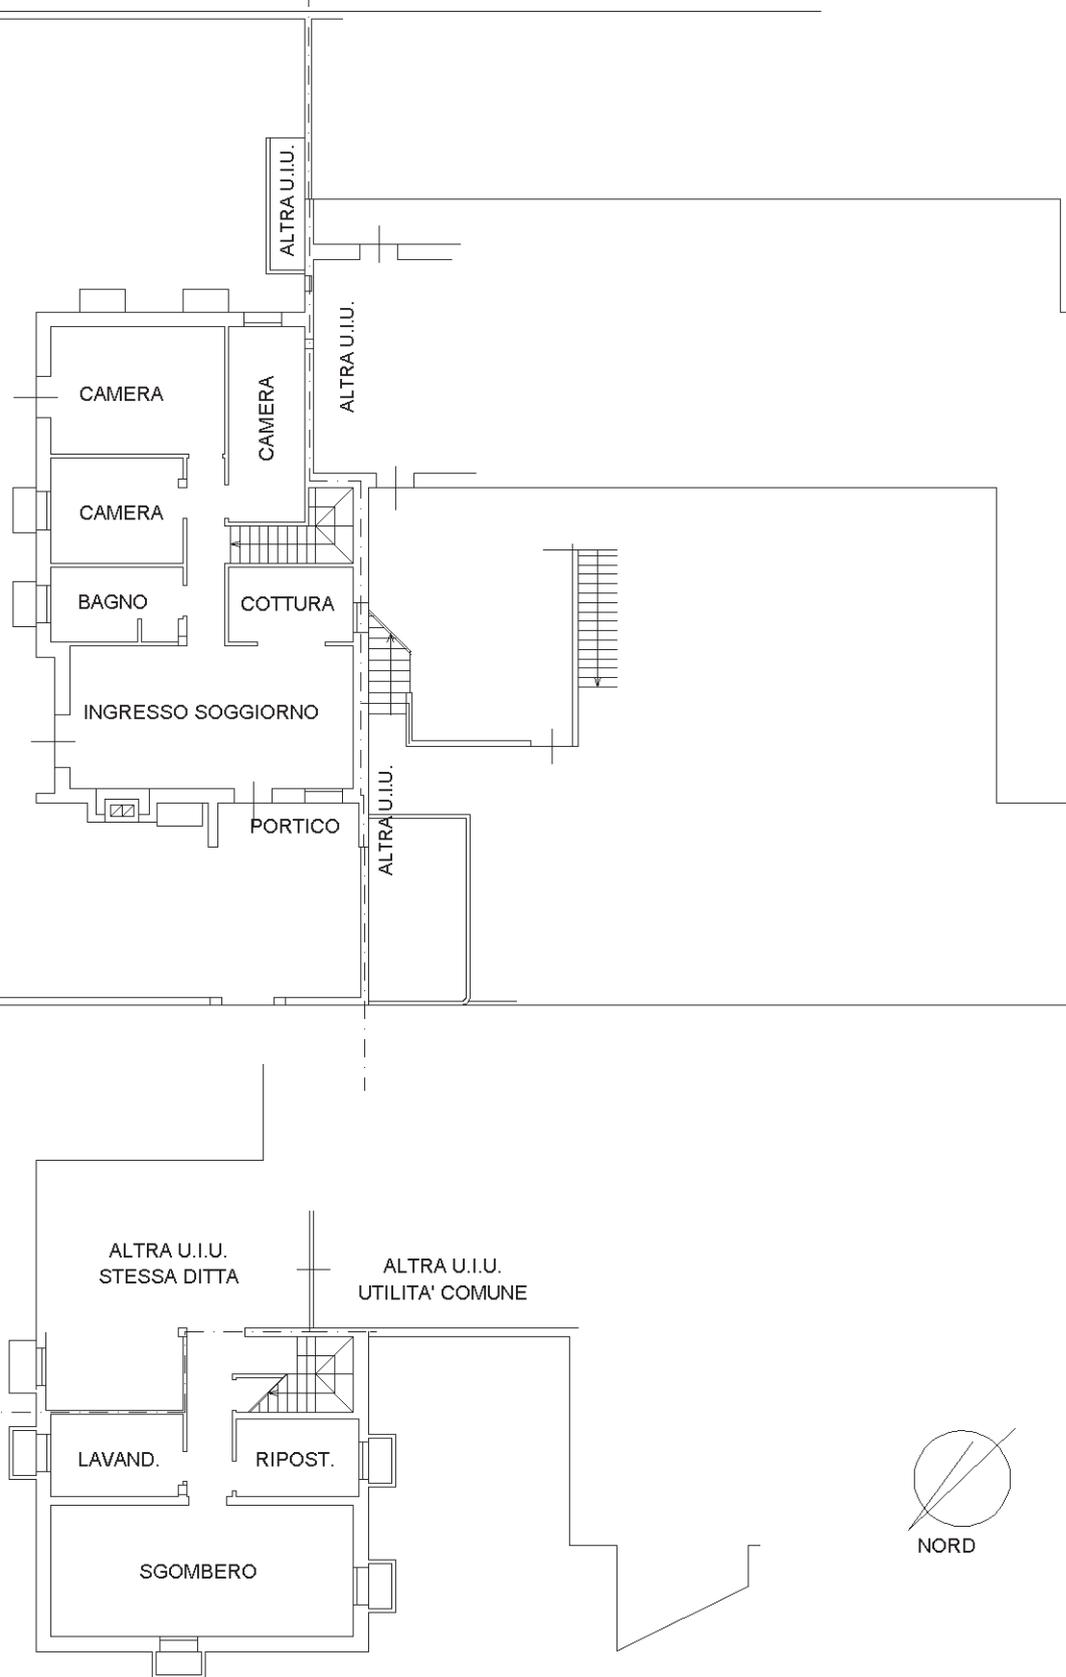

Ultima planimetria in atti

**Agenzia del Territorio
CATASTO FABBRICATI
Ufficio Provinciale di
Treviso**

Dichiarazione protocollo n. 000540547 del 19/12/2003

Planimetria di u.i.u. in Comune di Volpago Del Montello

Via F.lli Guardi

civ.

Identificativi Catastali:

Sezione: D

Foglio: 3

Particella: 1237

Subalterno: 14

Compilata da:

Soligo Pierangelo

Iscritto all'albo:


Ingegneri

Prov. Treviso

N. 1576

Scheda n. 1

Scala 1:200

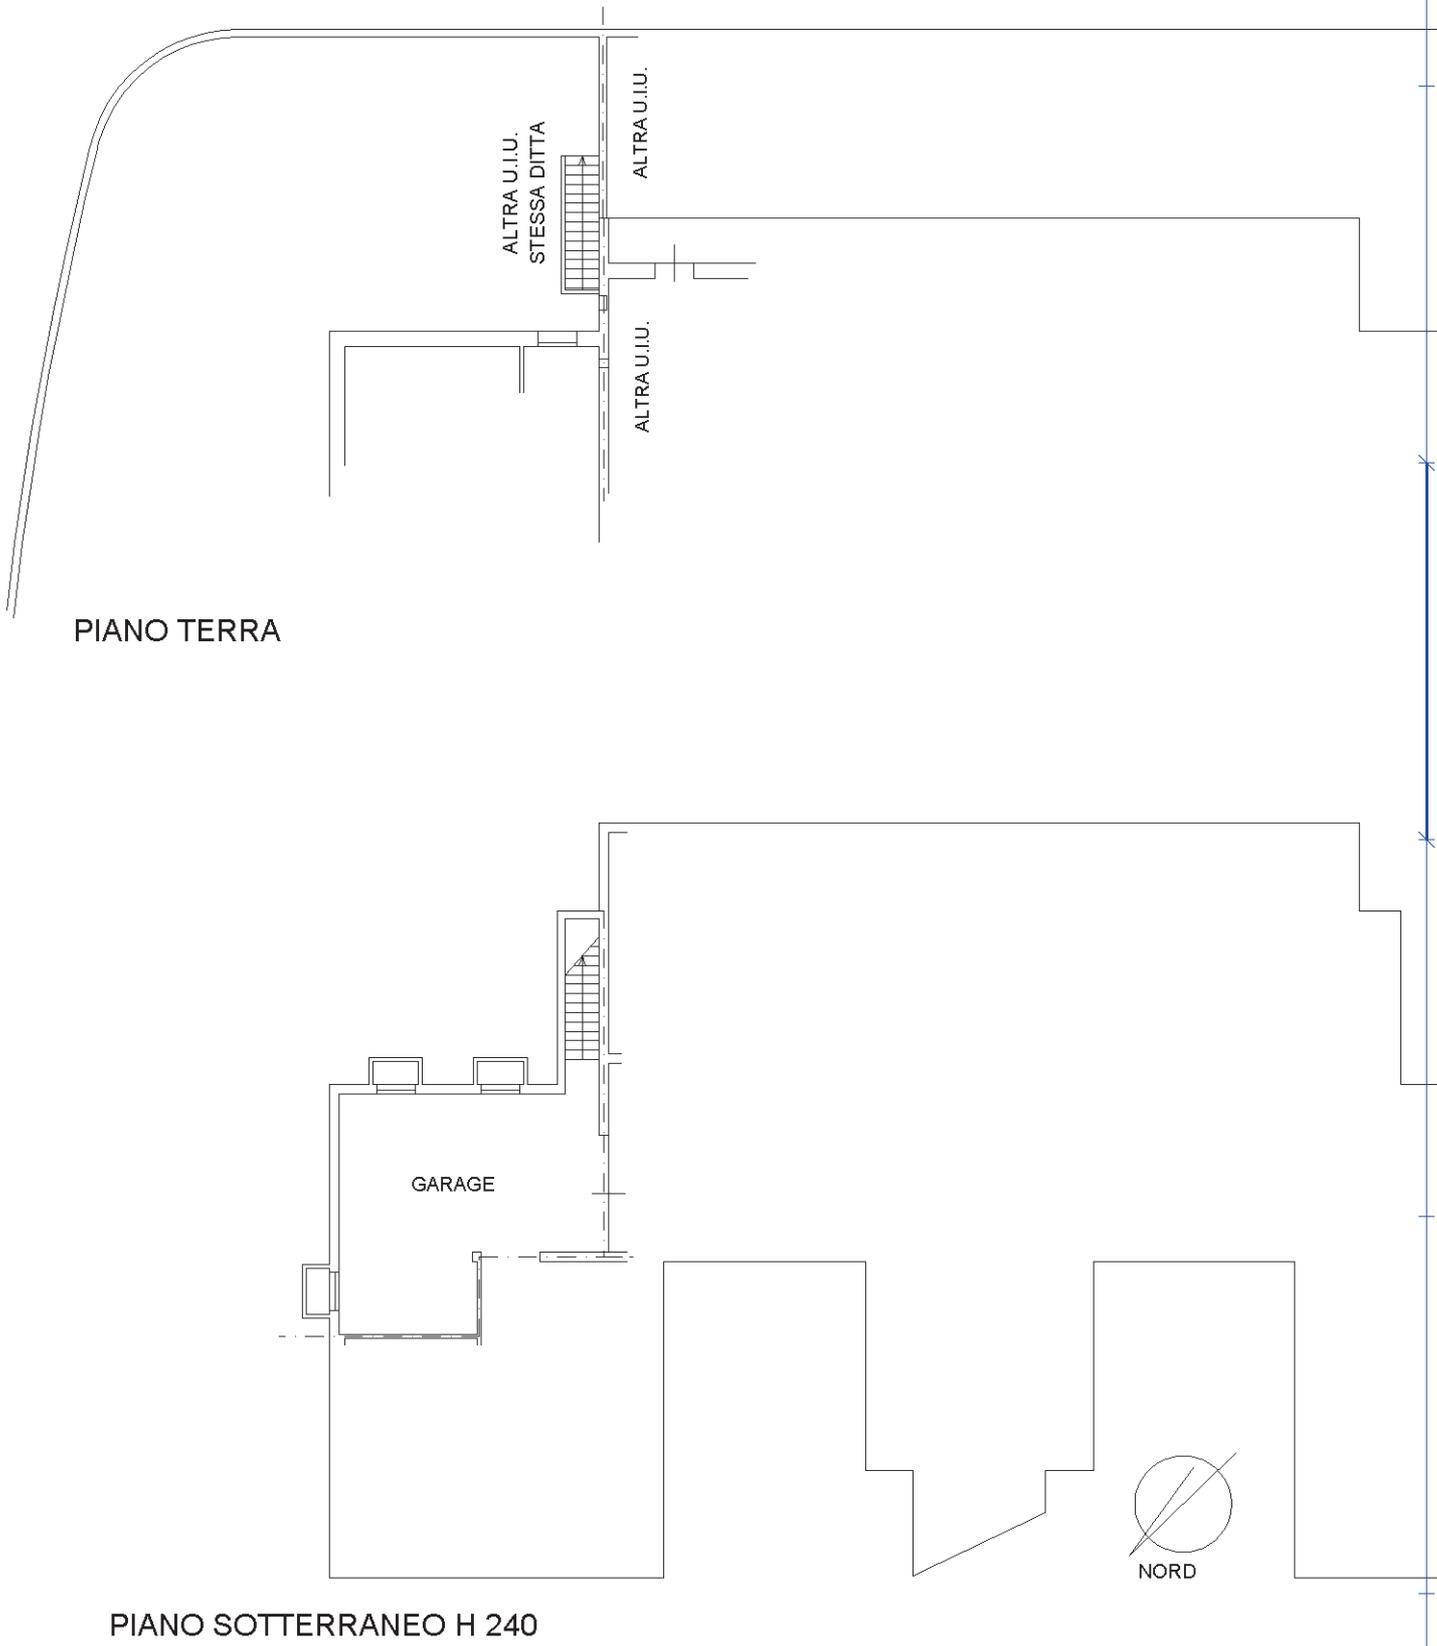

Catasto dei Fabbricati - Situazione al 18/10/2024 - Comune di VOLPAGO DEL MONTELLLO(M118) - < Sez. urbana D - Foglio 3 - Particella 1237 - Subalterno 14 >
VIA F. LLI GUARDI Piano SI

Ultima planimetria in atti

ELABORATO PLANIMETRICO

Compilato da:
Soligo Pierangelo
Iscritto all'albo:
Ingegneri
Prov. Treviso N. 1576

**Agenzia del Territorio
CATASTO FABBRICATI
Ufficio Provinciale di
Treviso**

Comune di Volpago Del Montello


Protocollo n. 000540547 del 19/12/2003

Sezione: D Foglio: 3 Particella: 1237


Tipo Mappale n. 437526 del 26/09/2003

Dimostrazione grafica dei subalterni


Scala 1 : 500

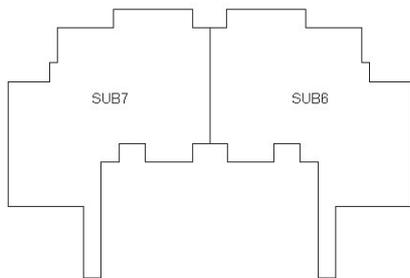

Piano Primo

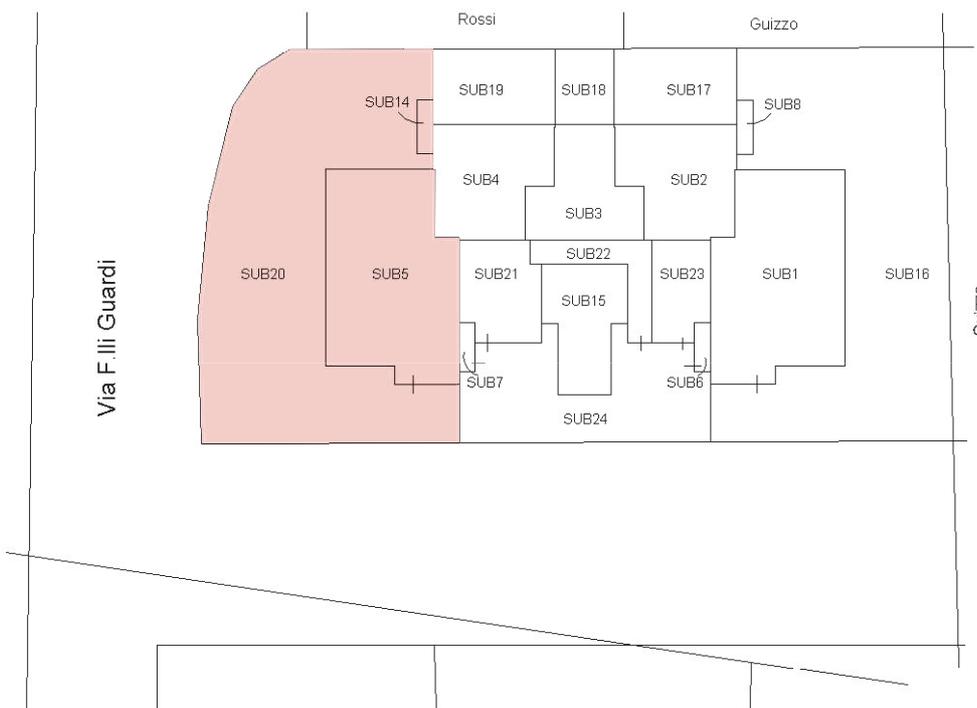

Piano Terra

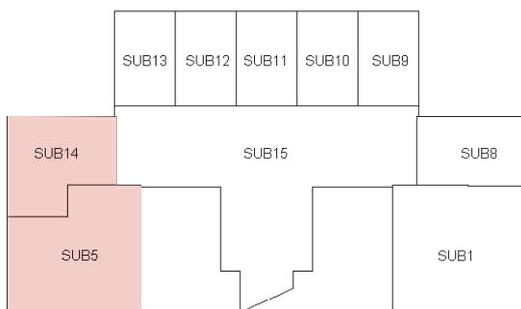

Piano Interrato

Ultima planimetria in atti

ACCERTAMENTO DELLA PROPRIETA' IMMOBILIARE URBANA ELENCO DEI SUBALTERNI ASSEGNATI

Comune VOLPAGO DEL MONTELLO	Sezione D	Foglio 3	Particella 1237	Tipo mappale 437526	del: 26/09/2003
--------------------------------	--------------	-------------	--------------------	------------------------	--------------------

Sub	UBICAZIONE via/piazza	n.civ	Piani	Scala	Int	DESCRIZIONE
1	VIA F.LLI GUARDI		S1-T			COSTITUITO, ABITAZIONE
2	VIA F.LLI GUARDI		T			COSTITUITO, ABITAZIONE
3	VIA F.LLI GUARDI		T			COSTITUITO, ABITAZIONE
4	VIA F.LLI GUARDI		T			COSTITUITO, ABITAZIONE
5	VIA F.LLI GUARDI		S1-T			COSTITUITO, ABITAZIONE
6	VIA F.LLI GUARDI		T-1			COSTITUITO, ABITAZIONE
7	VIA F.LLI GUARDI		T-1			COSTITUITO, ABITAZIONE
8	VIA F.LLI GUARDI		S1			COSTITUITO, GARAGE
9	VIA F.LLI GUARDI		S1			COSTITUITO, GARAGE
10	VIA F.LLI GUARDI		S1			COSTITUITO, GARAGE
11	VIA F.LLI GUARDI		S1			COSTITUITO, GARAGE
12	VIA F.LLI GUARDI		S1			COSTITUITO, GARAGE
13	VIA F.LLI GUARDI		S1			COSTITUITO, GARAGE
14	VIA F.LLI GUARDI		S1			COSTITUITO, GARAGE
15	VIA F.LLI GUARDI		S1-T			COSTITUITO, RAMPA SCALE E AREA DI MANOVRA. B.N.C. COMUNE AI SUB 1, 2, 3, 4, 5, 6, 7. DI MQ 140.
24	VIA F.LLI GUARDI		T			COSTITUITO, AREA SCOPERTA CAMMINAMENTI. B.N.C. COMUNE AI SUB 1, 2, 3, 4, 5, 6, 7. DI MQ 132.