

**ACCERTAMENTO DELLA PROPRIETÀ IMMOBILIARE URBANA
ELENCO DEI SUBALTERNI ASSEGNATI**

Comune	Sezione	Foglio	Particella	Tipo mappale	del:
CURINGA		25	1162		

Sub	UBICAZIONE via/piazza	n.civ	Piani	Scala	Int	DESCRIZIONE
1						SOPPRESSO
4						SOPPRESSO
5						SOPPRESSO
6	VIALE DEI PRINCIPI RUFFO	16	S1-T			ABITAZIONE DI TIPO ECONOMICO

Visura telematica

MODULARIO
F. - Catasto - 431



MINISTERO DELLE FINANZE
DIPARTIMENTO DEL TERRITORIO


Mod. EP/1 CEU

Ufficio Tecnico Erariale di CURINGA

ELABORATO PLANIMETRICO

Pag. n. 1, di 1

Ubicazione e riferimenti catastali dell'immobile	
Comune CURINGA	C.T. Sez. Fgl. 85 Mapp. 643
Via/piazza GORDANO BRUNO n. 1	C.E.U. Sez. Fgl. 85 Mapp. 1162
ESTRATTO DI MAPPA	scala 1: 2000
Tipo mappale n. 1774 del 21-09-84	

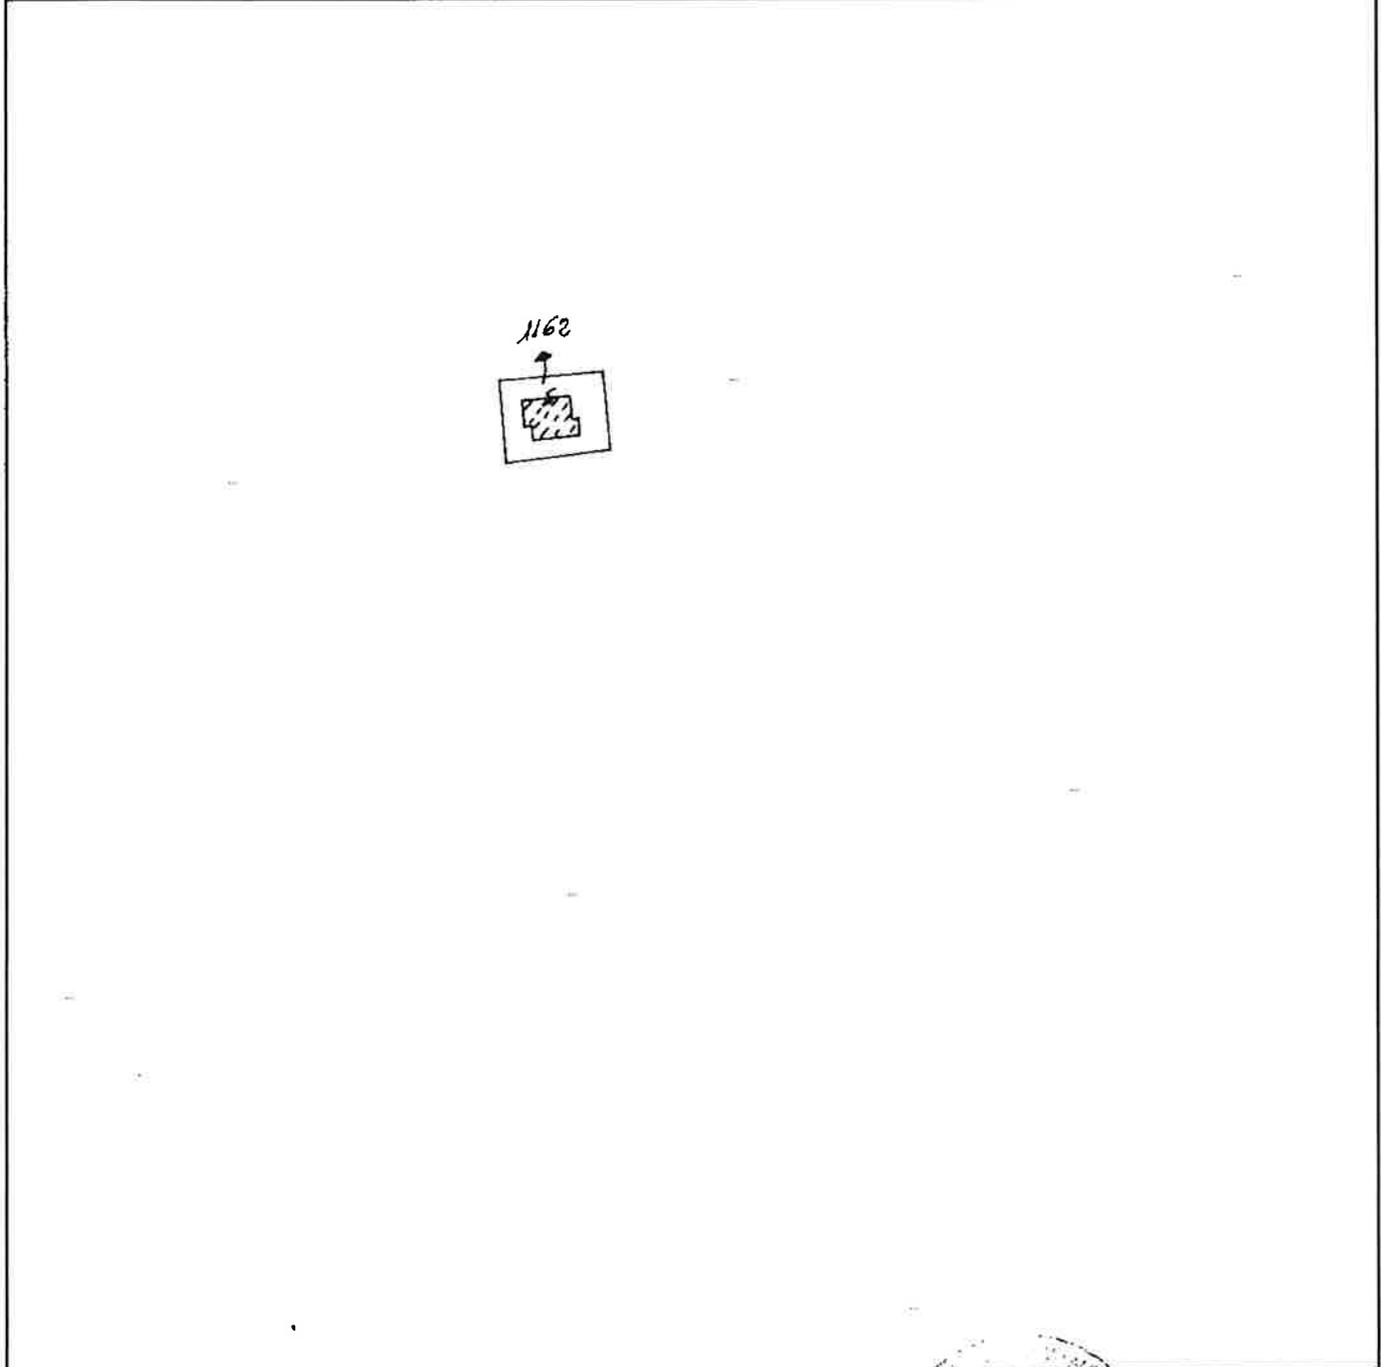

Riservato all'Ufficio Tecnico Erariale	L'operatore	UFFICIO TECNICO 13 MAG. 1997
Protocollo B. 1532/97		data
Sostituisce il presente mod. EP/1 prot. n. 1532/97		firma e timbro
Annullato e sostituito dal mod. EP/1 prot. n. 1532/97		

lanimetria non attuale
data presentazione: 13/05/1997 - Data: 19/04/2023 - n. T378090 - Richiedente: Telematico
otale schede: 3 - Formato di acquisizione: A4(210x297) - Formato stampa richiesto: A4(210x297) - Fattore di scala non utilizzabile

Elaborato Planimetrico - Catasto dei Fabbricati - Situazione al 19/04/2023 - Comune di CURINGA(D218) - < Foglio 25 Particella 1162 >

MODULARIO
F. - Catasto - 432



MINISTERO DELLE FINANZE
DIPARTIMENTO DEL TERRITORIO

Mod. EP/2 CEU

Ufficio Tecnico Erariale di


ELABORATO PLANIMETRICO

Pag. n. 1 di 1

Comune CUR...A	Sezione 1	Foglio 1	Numero 1	Tipo mappa n. 1774	del 21 04 97
-------------------	--------------	-------------	-------------	-----------------------	-----------------

DIMOSTRAZIONE GRAFICA DEI SUBALTERNI ASSEGNATI

scala 1: 500

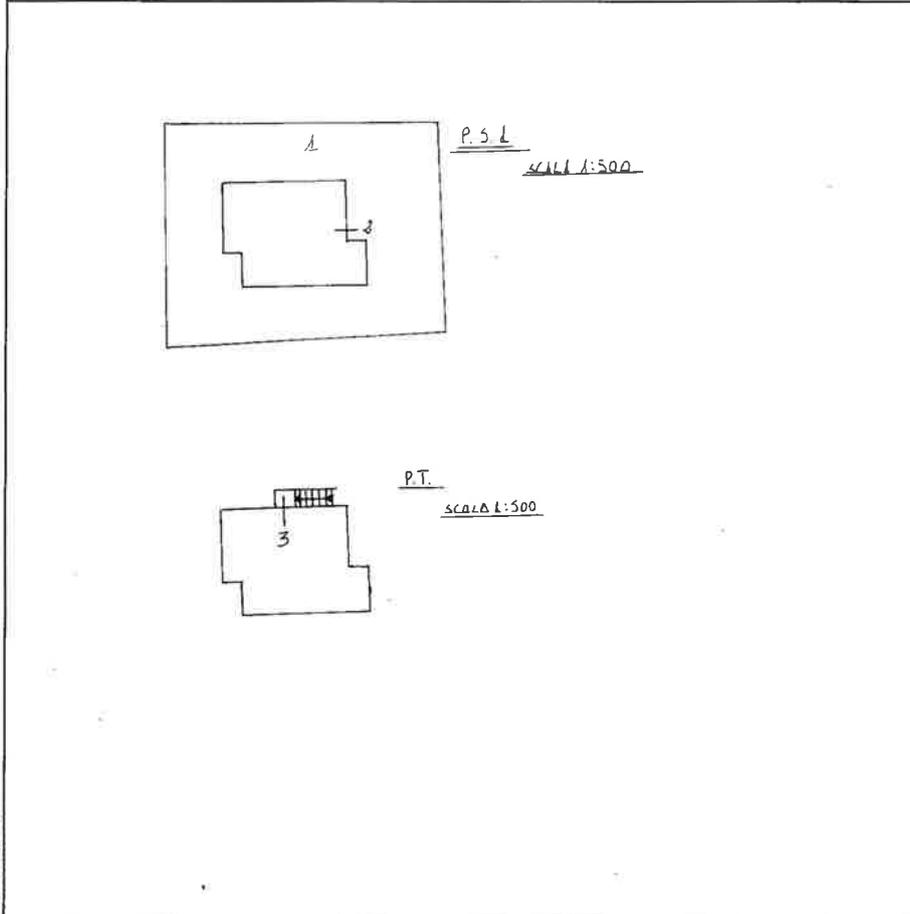

Riservato all'Ufficio Tecnico Erariale

Protocollo P. 1532/97
Sostituisce il presente mod. EP/2 prot.
Annullato e sostituito dal mod. EP/2 prot.



L'operatore
IL TECNICO
13 MAG. 1997
data
firma e timbro

lanimetria non attuale

MODULARIO
F. - Catasto - 433



MINISTERO DELLE FINANZE
DIPARTIMENTO DEL TERRITORIO

Mod. EP/3 CEU

Ufficio Tecnico Erariale di CATANZARO

ELABORATO PLANIMETRICO

ELENCO DEI SUBALTERNI ASSEGNATI

Pag. n. 1 di 1

Comune		Sezione	Foglio	Numero	Tipo mappa n. del			
CURINGA			85	1162	1/1000	21-04-87		
Numero	Sub.	UBICAZIONE via/piazza		N. civico	piano	scala	int.	DESCRIZIONE
001	2	VIA GIORBANO BRUNO		/	51			IN CORSO DI COSTRUZIONE
002	3	VIA GIORBANO BRUNO		/	1			IN CORSO DI COSTRUZIONE


Riservato all'Ufficio Tecnico Erariale

Protocollo

B 1532/92

Sostituisce il presente mod. EP/3 prot.
Annullato e sostituito dal mod. EP/3 prot.

Operatore

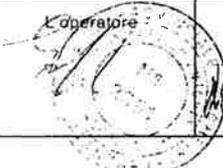

IL TECNICO

13 MAG. 1997

Antonio Antonio

firma e timbro

lanimetria non attuale

ELABORATO PLANIMETRICO

Compilato da:
Cardone Mario

Iscritto all'albo:
Geometri

Prov. Catanzaro N. 2579

**Agenzia del Territorio
CATASTO FABBRICATI
Ufficio Provinciale di
Catanzaro**

Comune di Curinga

Protocollo n. 000112283 del 19/05/2003

Sezione: Foglio: 25


Particella: 1162

Tipo Mappale n. del


Dimostrazione grafica dei subalterni

Scala 1 : 500

PS 1

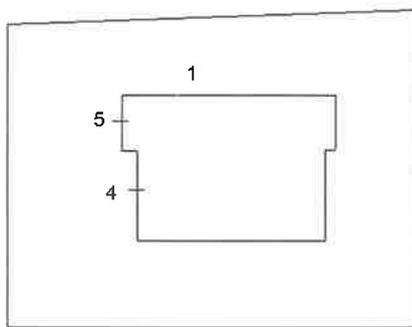

P. T.

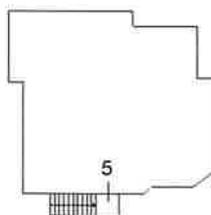

lanimetria non attuale

ELABORATO PLANIMETRICO

Compilato da:
Cardone Mario

Iscritto all'albo:
Geometri

Prov. Catanzaro

N. 2579

**Agenzia delle Entrate
CATASTO FABBRICATI
Ufficio Provinciale di
Catanzaro**

Comune di Curinga

Sezione: Foglio: 25

Particella: 1162


Protocollo n. CZ0023219 del 20/03/2019

Tipo Mappale n. del


Dimostrazione grafica dei subalterni

Scala 1 : 500

PIANO SEMINTERRATO

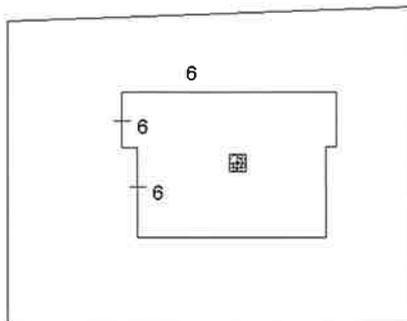

PIANO TERRA

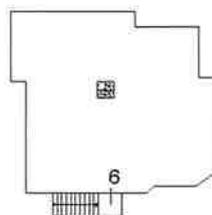

Ultima planimetria in atti



N=34100

E=14000

1 Particella: 1162

Agenzia delle Entrate
CATASTO FABBRICATI
Ufficio provinciale di
Catanzaro

Dichiarazione protocollo n. CZ0023219 del 20/03/2019
Planimetria di u.i.u. in Comune di Curinga
Viale Dei Principi Ruffo civ. 16

Identificativi Catastali:
Sezione: 25
Foglio: 1162
Particella: 6
Subalterno: 6

Compilata da:
Cardone Mario
Iscritto all'albo:
Geometri
Prov. Catanzaro N. 2579

Scala 1:200

tema planimetria in atti

