


viale condominiale interno prospiciente su via Martiri di via Fani

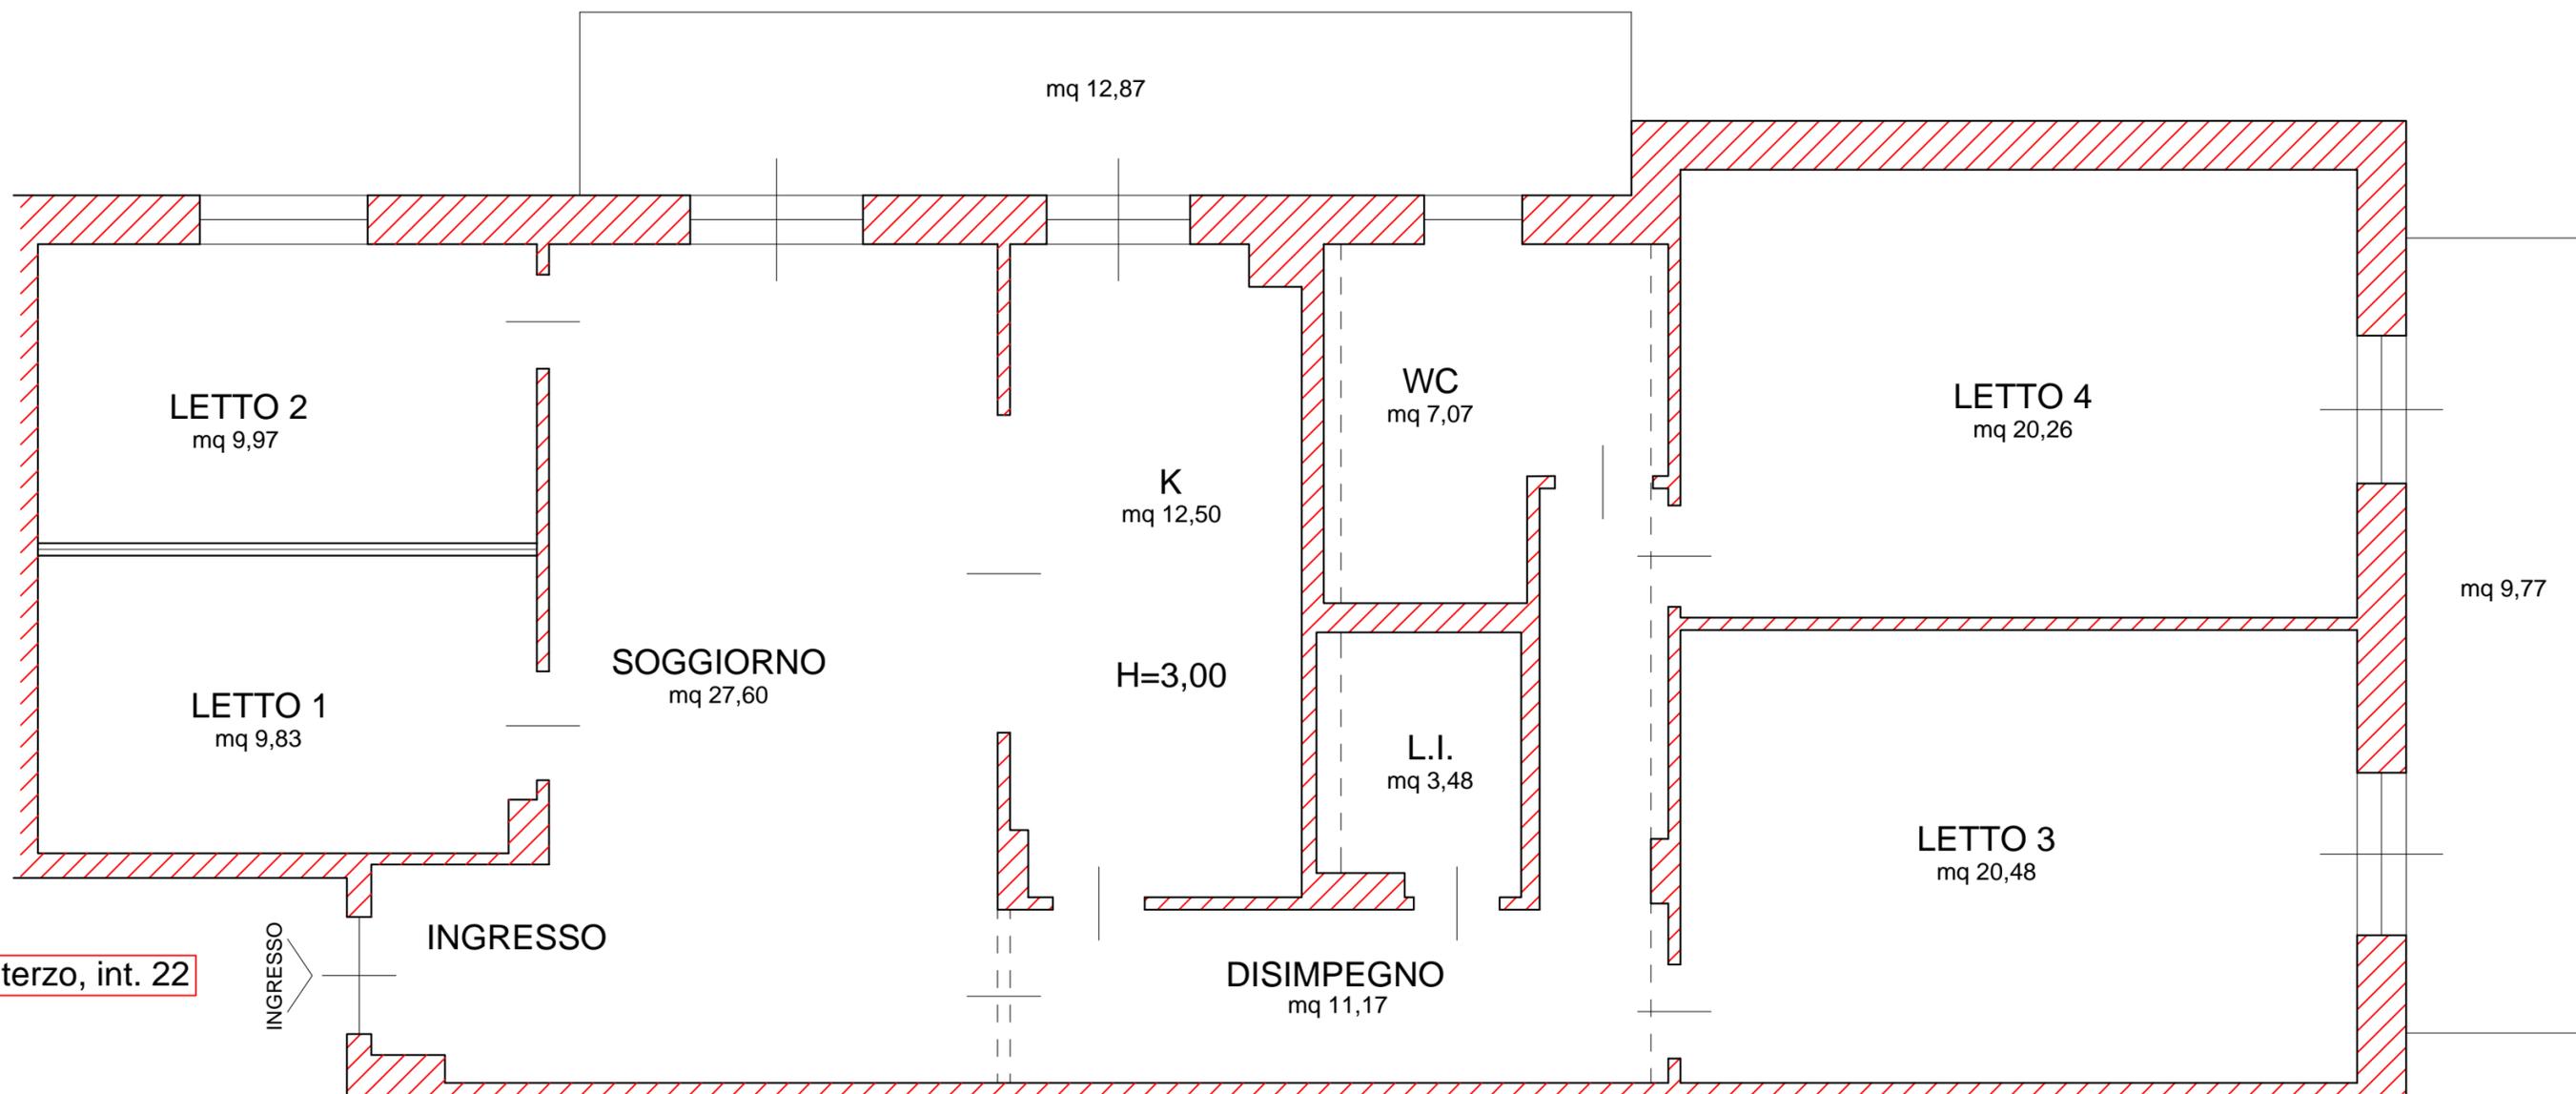

viale condominiale interno


cassa scala: piano terzo, int. 22

INGRESSO


Rilievo funzionale e superfici  
Piano terzo, isolato 9/bis, int. 22

Scala 1:50

NORD

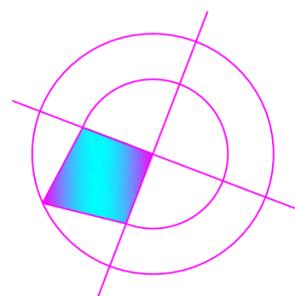


viale condominiale interno prospiciente su via Martiri di via Fani

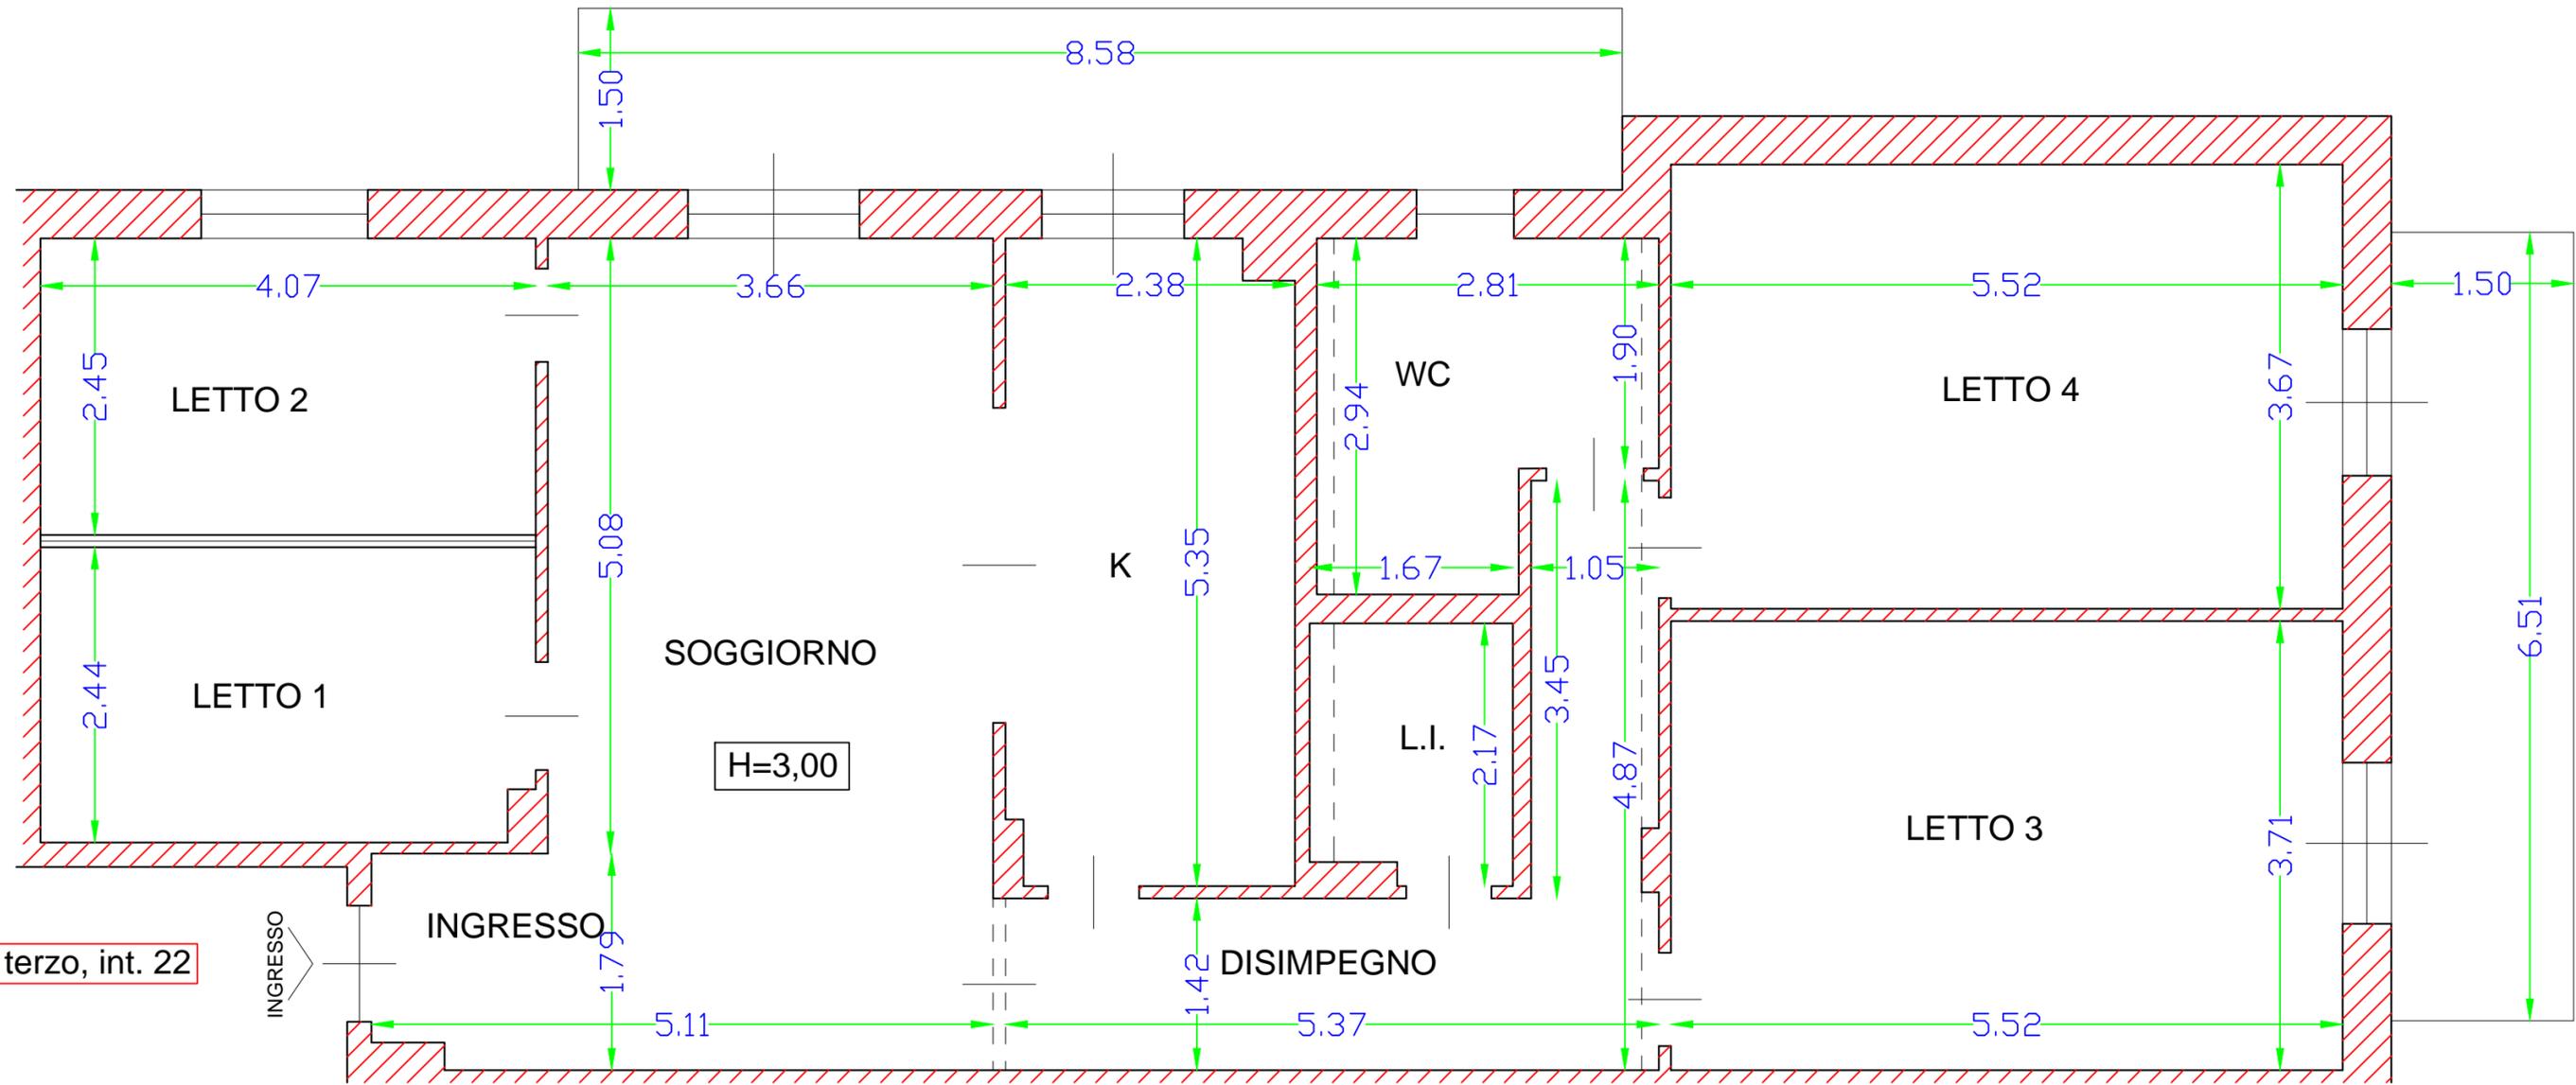

cassa scala: piano terzo, int. 22

viale condominiale interno

NORD

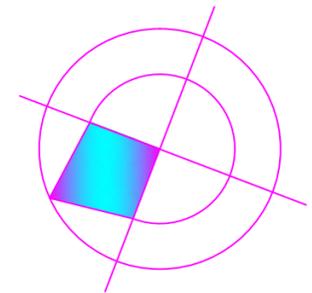

Rilievo planimetrico e altimetrico  
Piano terzo, isolato 9/bis, int. 22

Scala 1:50

viale condominiale interno prospiciente su via Martiri di via Fani

balcone 1, mq 12,87

H=3,00


unità residenziale , mq 128,10

balcone 2, mq 9,77

viale condominiale interno

INGRESSO

NORD

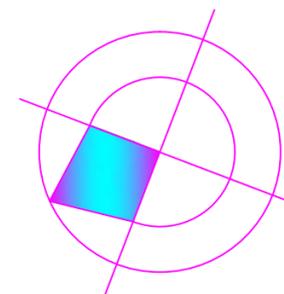

Individuazioni delle sup. commerciali funzionali  
Piano terzo, isolato 9/bis, int. 22

Scala 1:50

viale condominiale interno prospiciente su via Martiri di via Fani

balcone 1, mq 12,87

H=3,00


unità residenziale , mq 143,17

balcone 2, mq 9,77

viale condominiale interno

INGRESSO

NORD

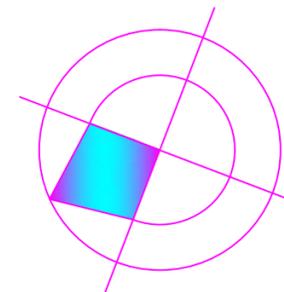

Superficie commerciale di vendita  
Piano terzo, isolato 9/bis, int. 22

Scala 1:50