



Lire
20


NUOVO CATASTO EDILIZIO URBANO

(R. DECRETO - LEGGE 13 APRILE 1939, N. 652)

Planimetria dell'immobile situato nel Comune di Portici Via Scalce Traversa Longobardi n. 9/bis

Ditta

Allegata alla dichiarazione presentata all'Ufficio Tecnico Erariale di Napoli
Scheda C n. 0161721

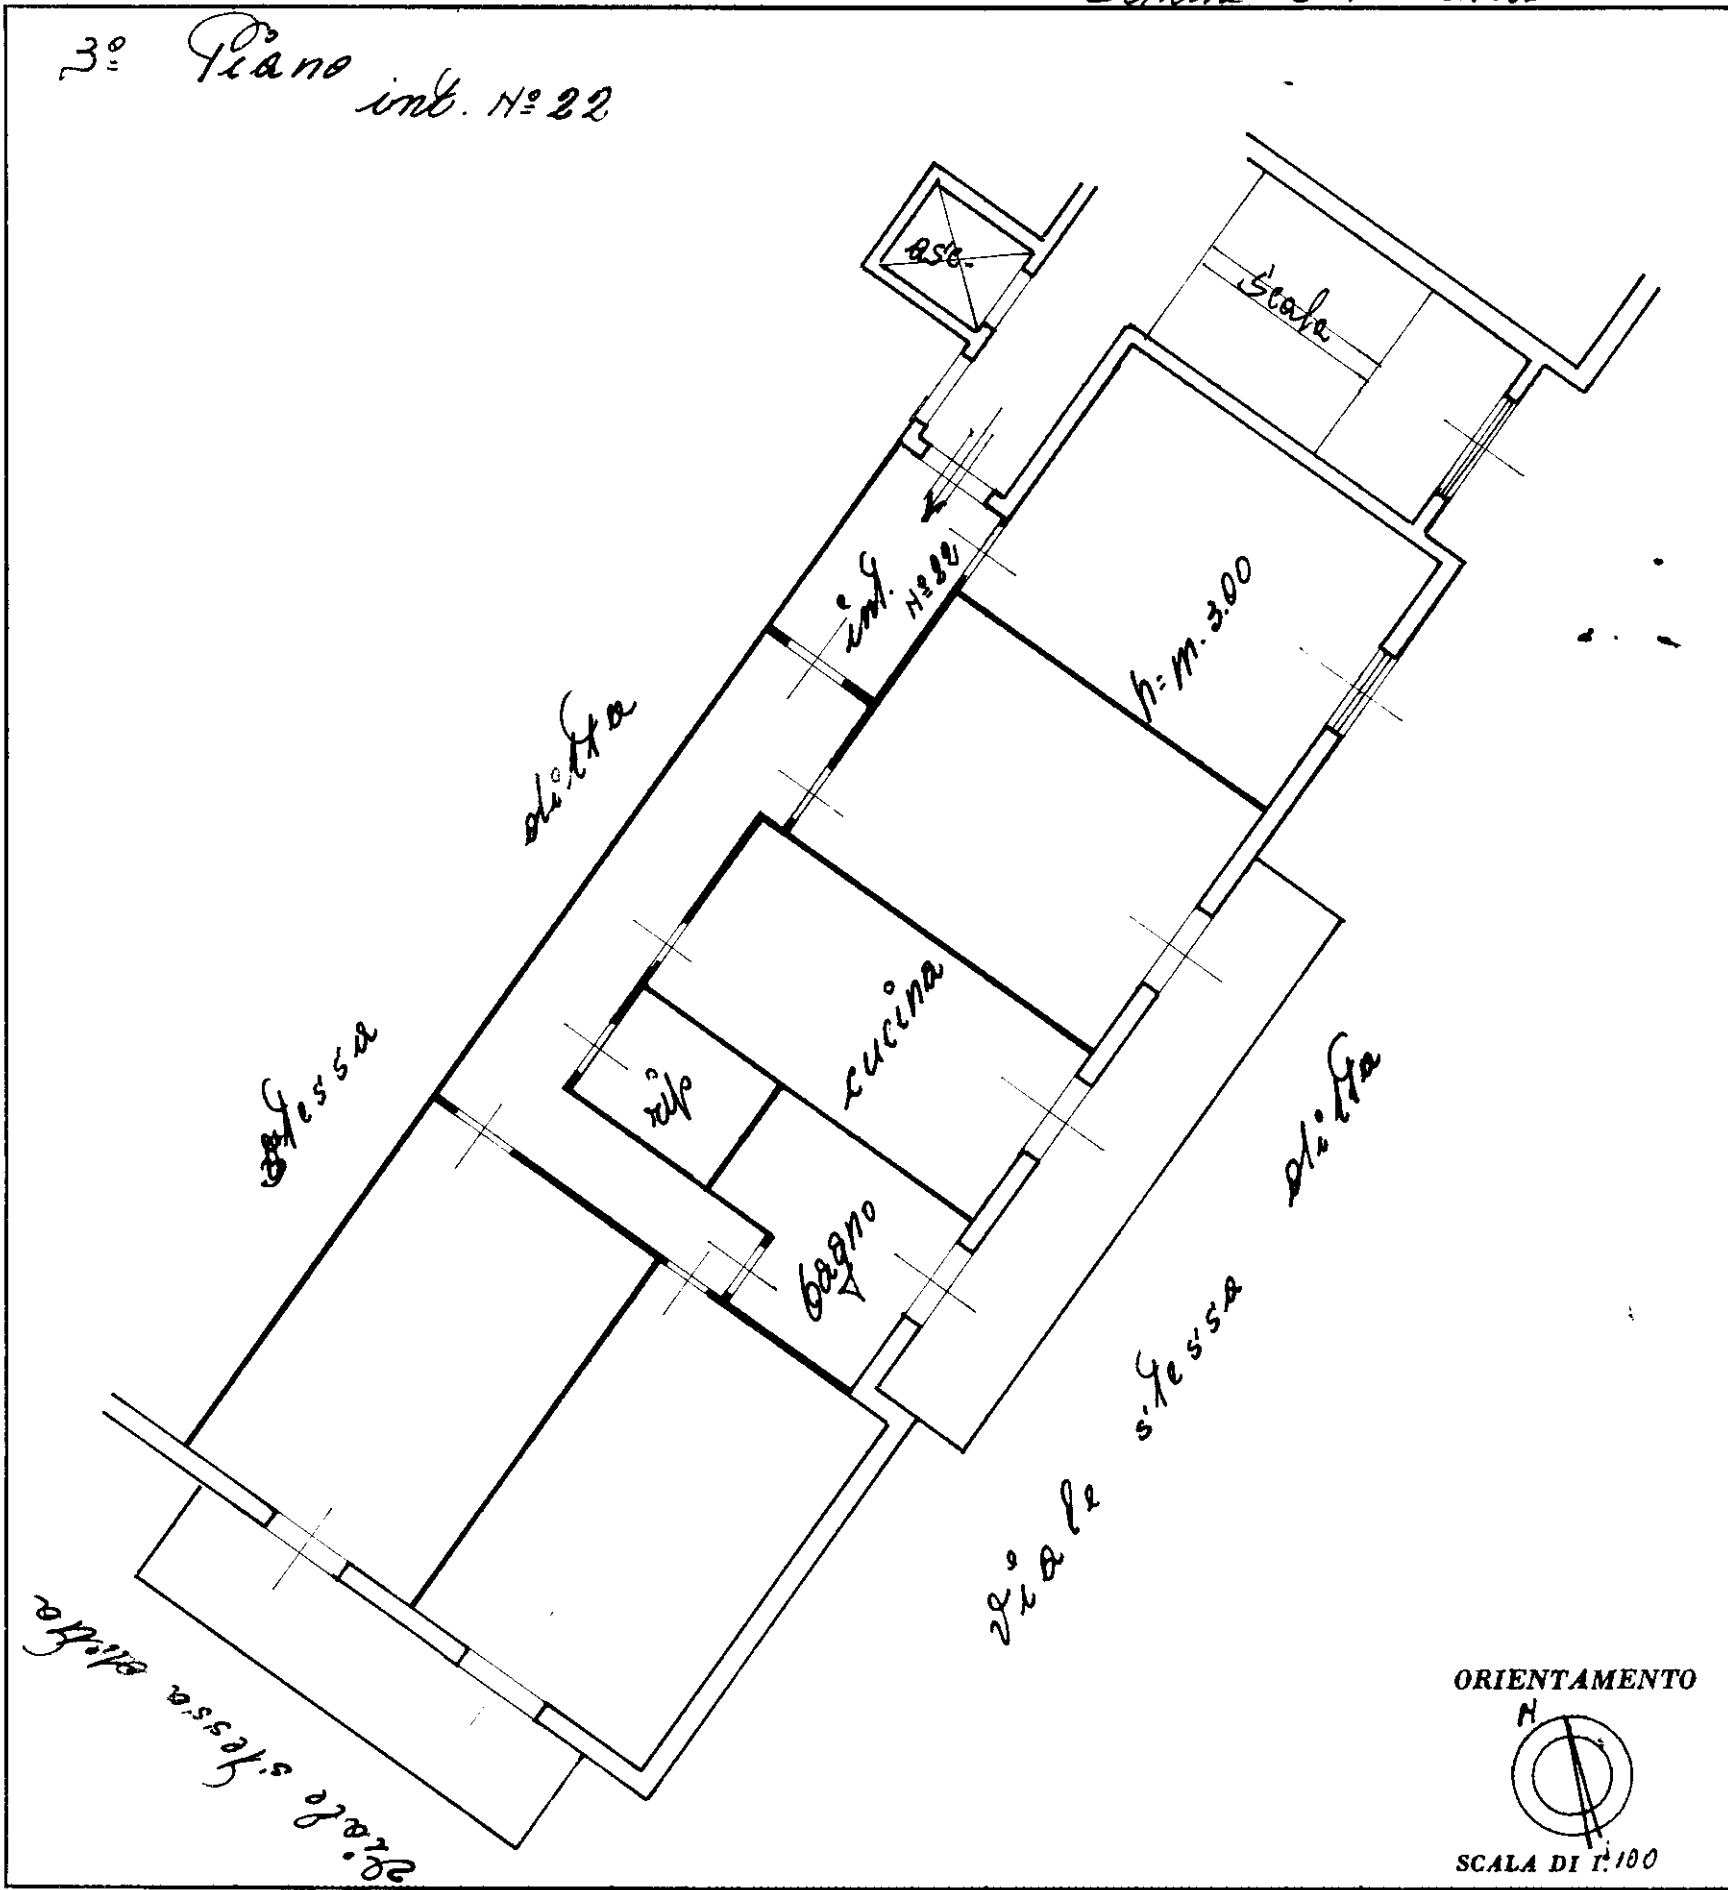

SPAZIO RISERVATO PER LE ANNOTAZIONI D'UFFICIO

DATA	
PROT. N°	

Compilata dal

Iscritto all'Albo de

della Provincia di Napoli

DATA 5/5/92

Firma:

ISTITUTO POLIGRAFICO DELLO STATO

Agenzia delle Entrate
CATASTO FABBRICATI
Ufficio provinciale di
Napoli

Dichiarazione protocollo n. NAO195526 del 15/10/2020
Comune di Portici
Traversa Longobardi
civ. 9M

Identificativi Catastali:
Sezione:
Foglio: 2
Particella: 1249
Subalterno: 21

Compilata da:
Angelino Luigi
Iscritto all'albo:
Geometri
Prov. Napoli
N. 6497

Scale n. 1
Scala 1: 100

