

ORTOFOTO




ALLEGATO 1

IMPIANTO FOTVOLTAICO DIVISO IN DUE LOTTI

CENTRO GRAFICO - LOTTO 1 = mq. 1.200

FONDAZIONE THEOTOKOS - LOTTO 2 = 1 mq. 550

SUPERFICIE TOTALE = mq. 1750

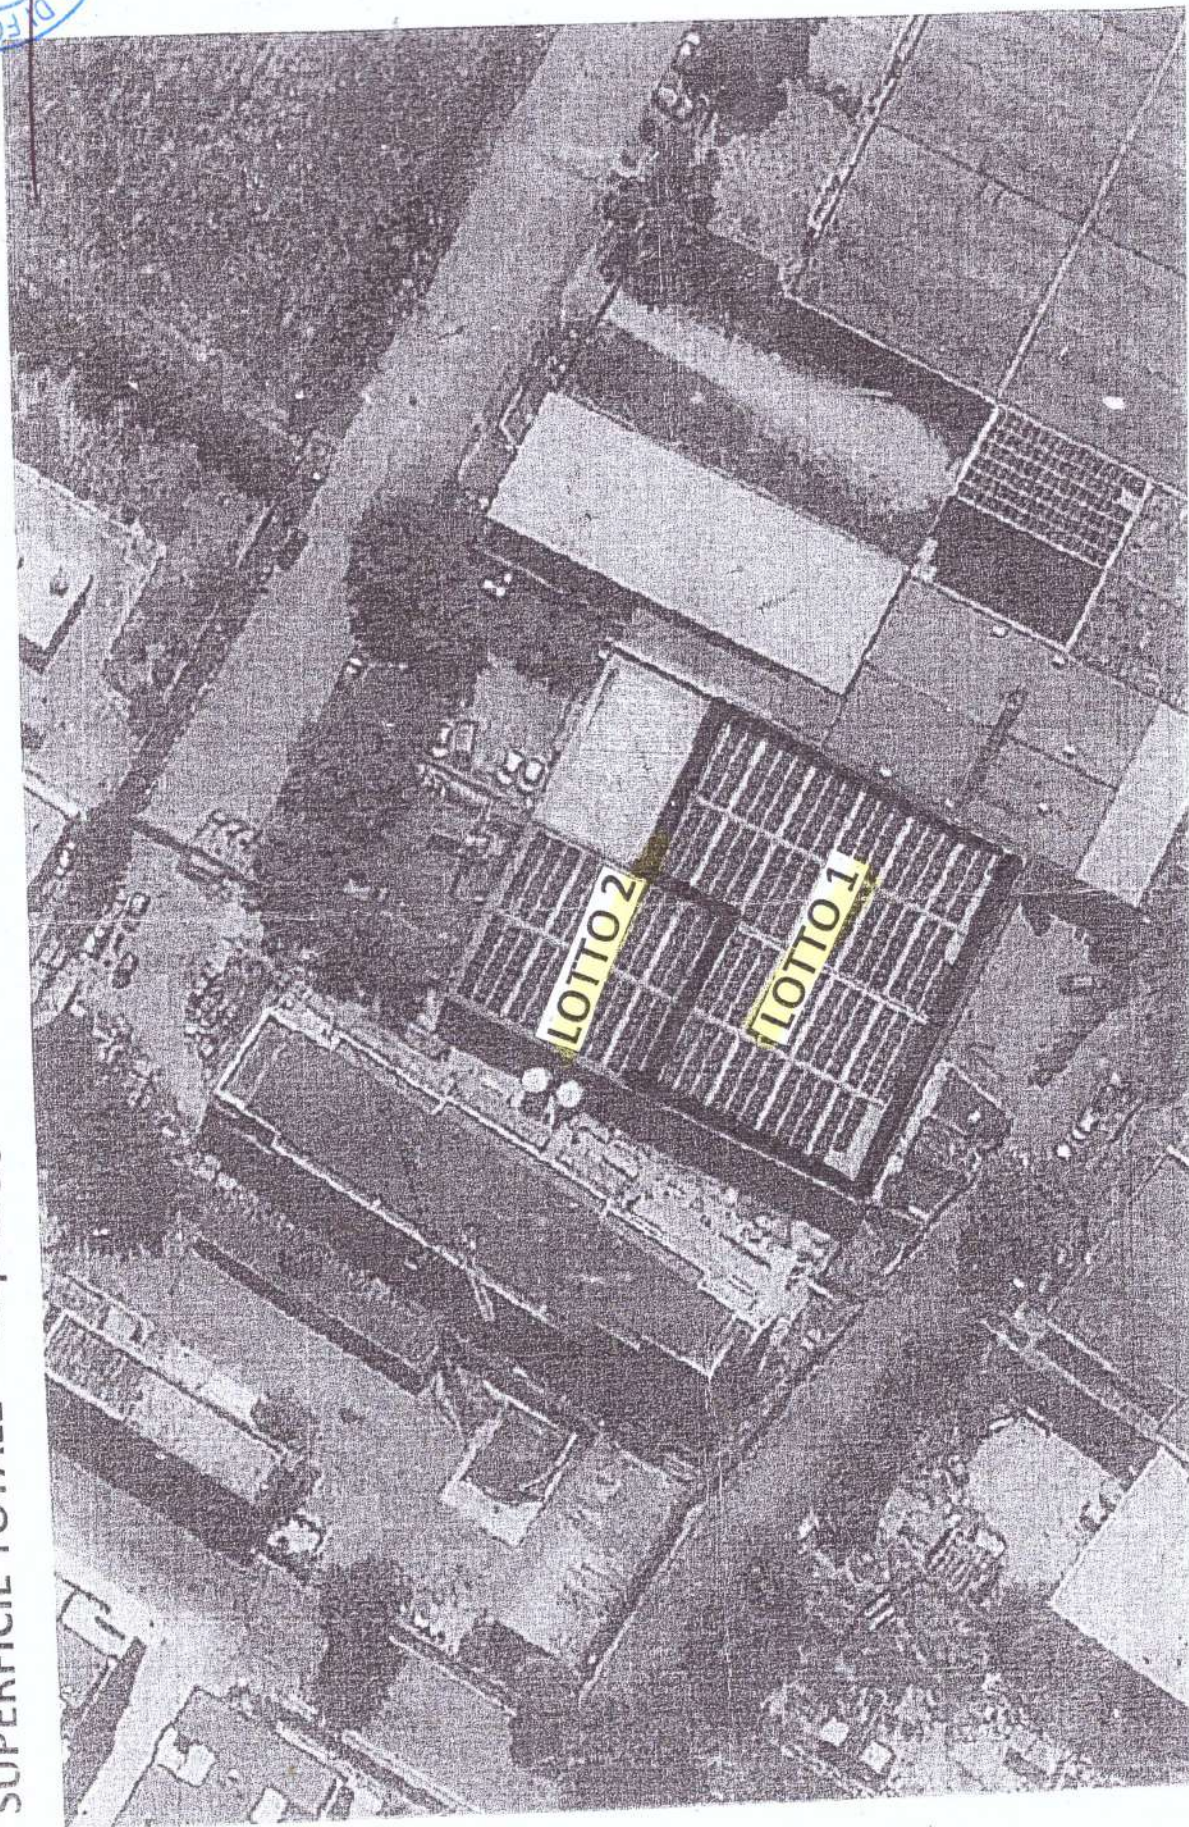

PLANIMETRIA IMPIANTO FOTOVOLTAICO
SCALA 1/500

