

TRIBUNALE DI NOLA

Settore Esecuzioni Immobiliari

Proc. N. 66/2021 R.G.E. - G.E. Dott.ssa Valenti Miriam

ALLEGATO N.2.3.8:

DOCUMENTAZIONE FOTOGRAFICA RELATIVA ALL'UNITÀ
IMMOBILIARE SITA NEL COMUNE DI SOMMA VESUVIANA (NA)
ALLA VIA VIGNARIELLO - CENSITA IN C.F. AL FOGLIO 3,
PARTICELLA 2441, SUBALTERNO 1.

L'esperto ex art. 568 c.p.c.
Ing. Diego Marati





Ortofoto dei luoghi (in evidenza il compendio immobiliare pignorato e l'ubicazione dell'unità immobiliare in oggetto)

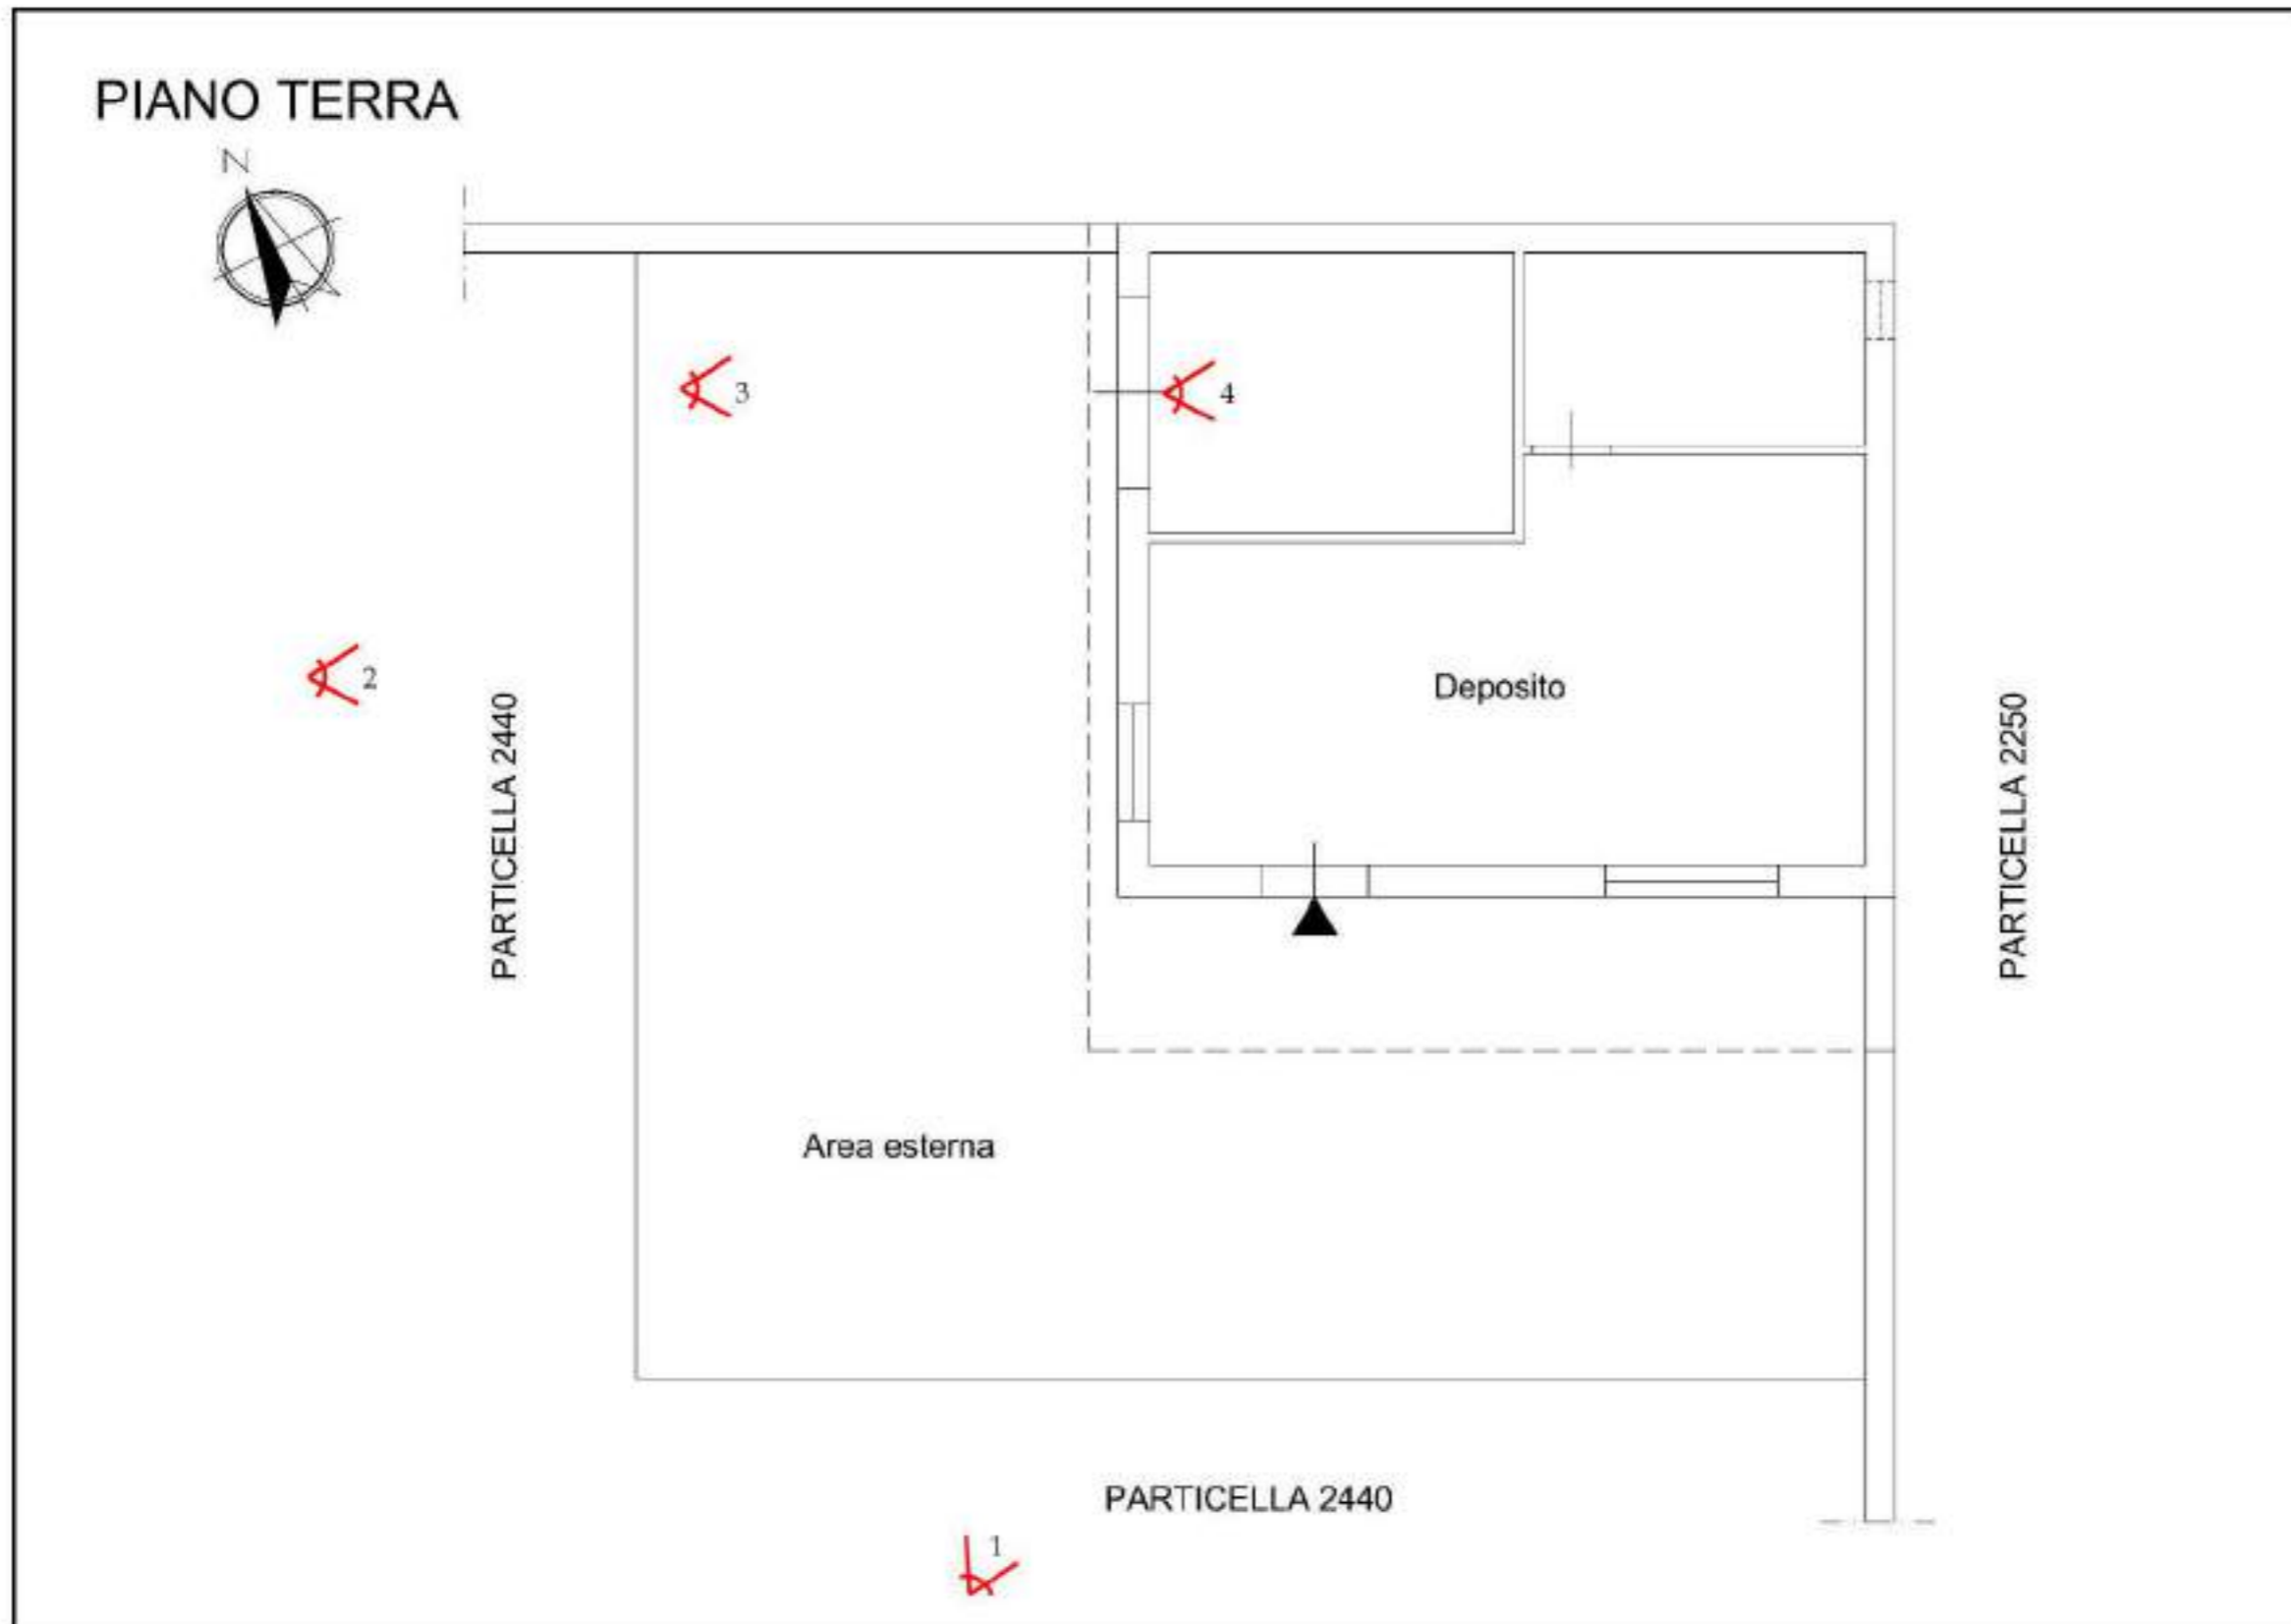


Figura 1: Planimetria di rilievo con indicazione dei coni ottici



Foto 1



Foto 2





Foto 3



Foto 4



TRIBUNALE DI NOLA

Settore Esecuzioni Immobiliari

Proc. N. 66/2021 R.G.E. - G.E. Dott.ssa Valenti Miriam

ALLEGATO N.4.19:

**DOCUMENTAZIONE CATASTALE ED IPOTECARIA RELATIVA
ALL'UNITÀ IMMOBILIARE SITA NEL COMUNE DI SOMMA
VESUVIANA (NA) ALLA VIA VIGNARIELLO - CENSITA IN C.F. AL
FOGLIO 3, PARTICELLA 2441, SUBALTERNO 1.**

L'esperto ex art. 568 c.p.c.
Ing. Diego Marati





N=14100

7-dic-2021 9:32:40
Protocollo pratica 159917/2021

Scala originale: 1:2000
Dimensione cornice: 776.000 x 552.000 metri

Comune: (NA) SOMMA VESUVIANA
Foglio: 3

**Agenzia del Territorio
CATASTO FABBRICATI
Ufficio Provinciale di
Napoli**

Dichiarazione protocollo n. **NA0640699** del **17/07/2008**
Planimetria di u.i.u. in Comune di Somma Vesuviana

Via Vignariello


civ. ENC

Identificativi Catastali:

Sesione:
Foglio: 3
Particella: 2441
Subalterno: 1

Comilata da:

Scheda n. 1 Scala 1:100

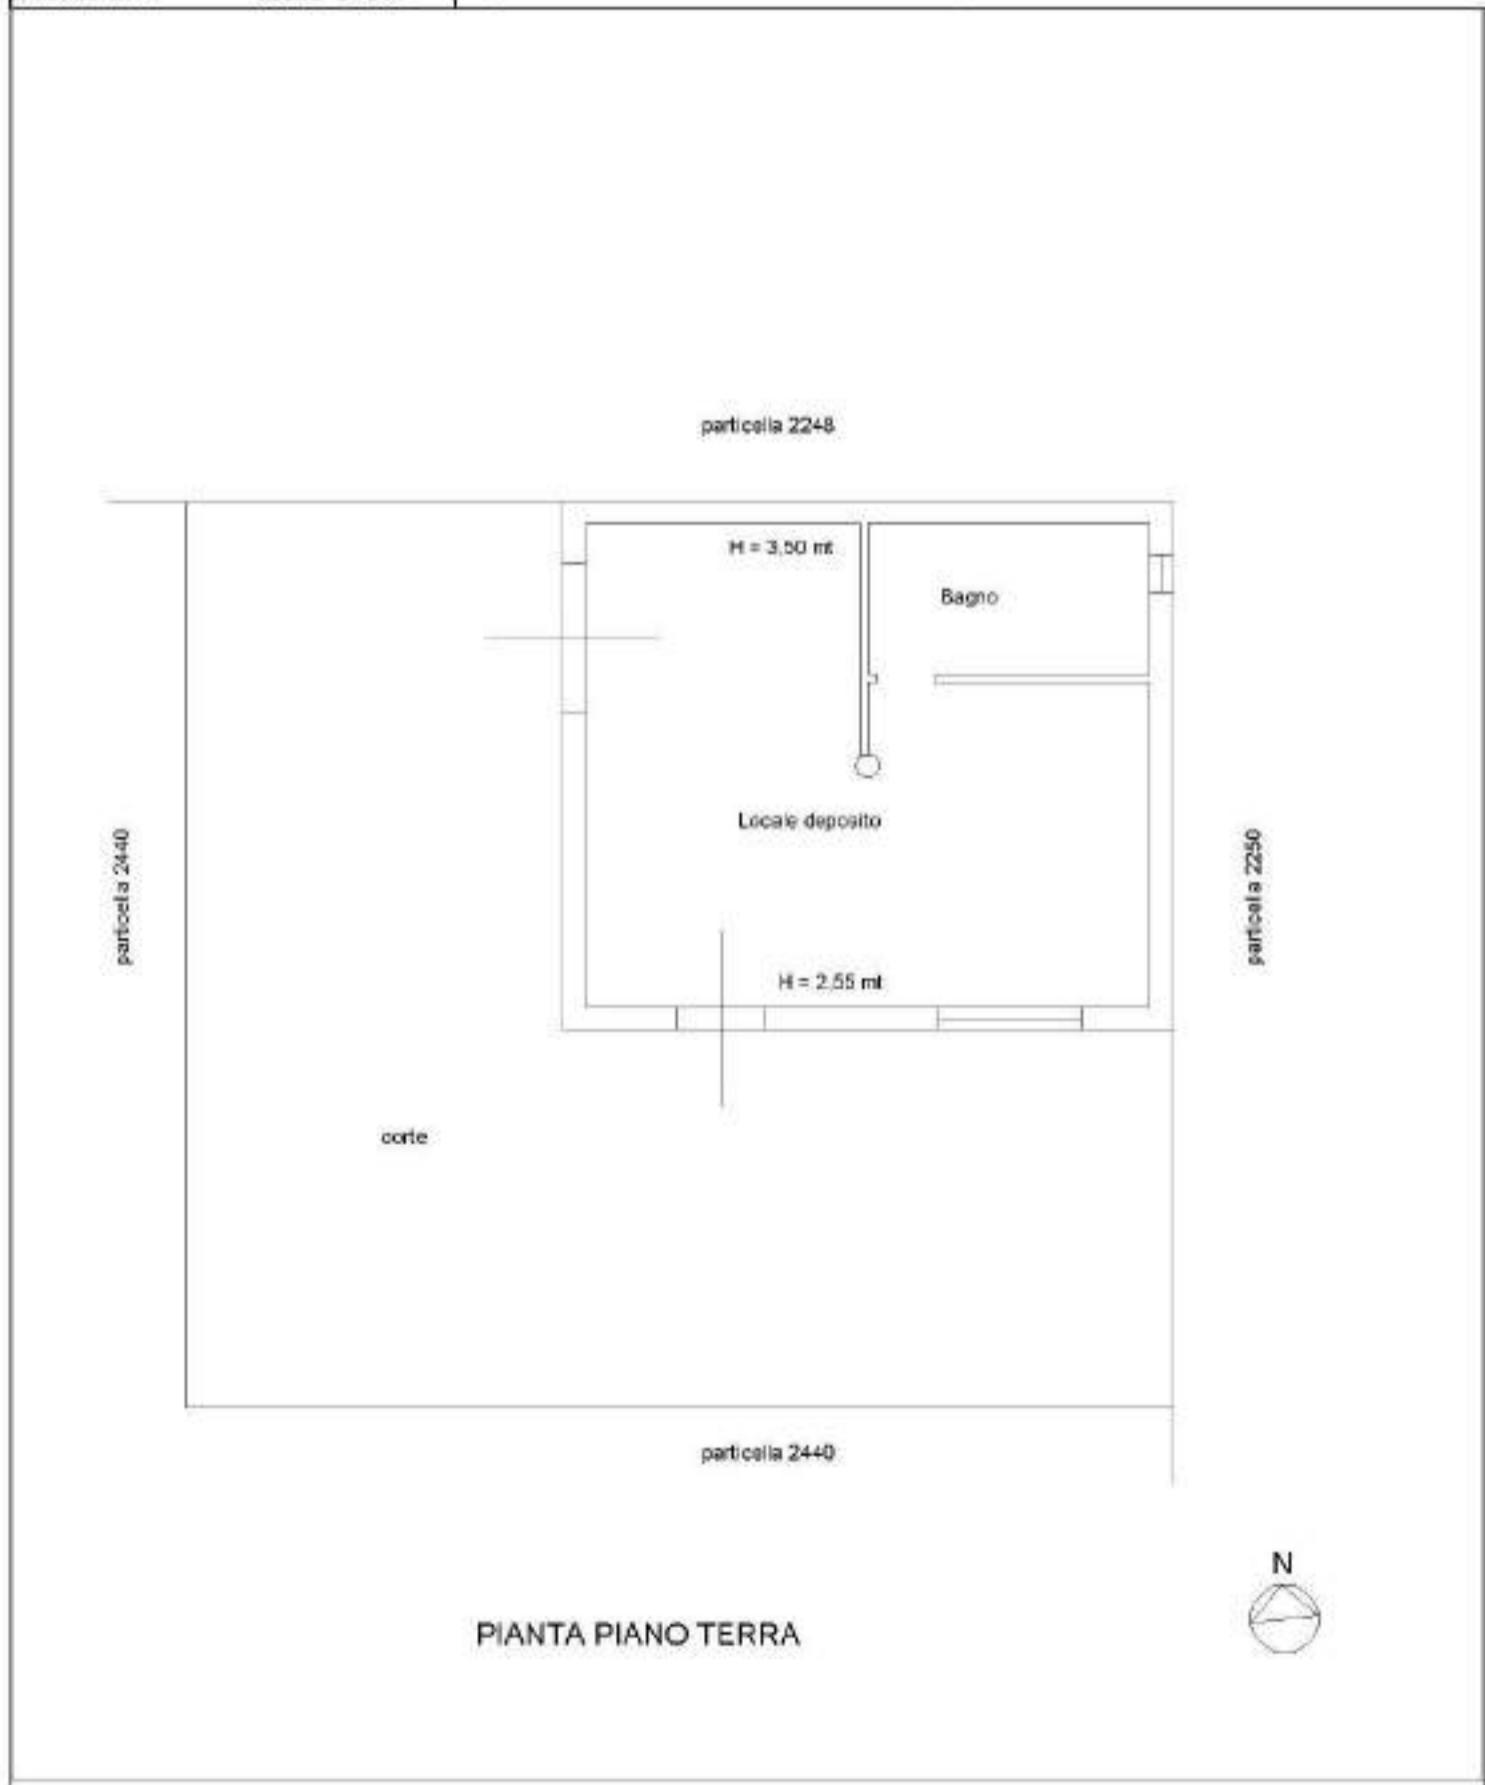

01/2021 (1)

Catasto dei Fabbricati - Situazione al 07/12/2021 - Comune di SOMMA VESUVIANA (820) - < Foglio 3 - Particella 2441 - Subalterno 1 >
MIRAMIGLIOLA MARILYN D'ALESSIO (Iscritto al 07/12/2021) - NG CA 3 - Seriale: 4c0007eda70e78a0061504ef0b30c74c