

# TRIBUNALE DI NOLA

Settore Esecuzioni Immobiliari

Proc. N. 66/2021 R.G.E. - G.E. Dott.ssa Valenti Miriam

## ALLEGATO N.2.3.7:

DOCUMENTAZIONE FOTOGRAFICA RELATIVA ALL'UNITÀ  
IMMOBILIARE SITA NEL COMUNE DI SOMMA VESUVIANA (NA)  
ALLA VIA VIGNARIELLO - CENSITA IN C.F. AL FOGLIO 3,  
PARTICELLA 2234, SUBALTERNO 7.

L'esperto ex art. 568 c.p.c.  
Ing. Diego Marati







Ortofoto dei luoghi (in evidenza il compendio immobiliare pignorato e l'ubicazione dell'unità immobiliare in oggetto)



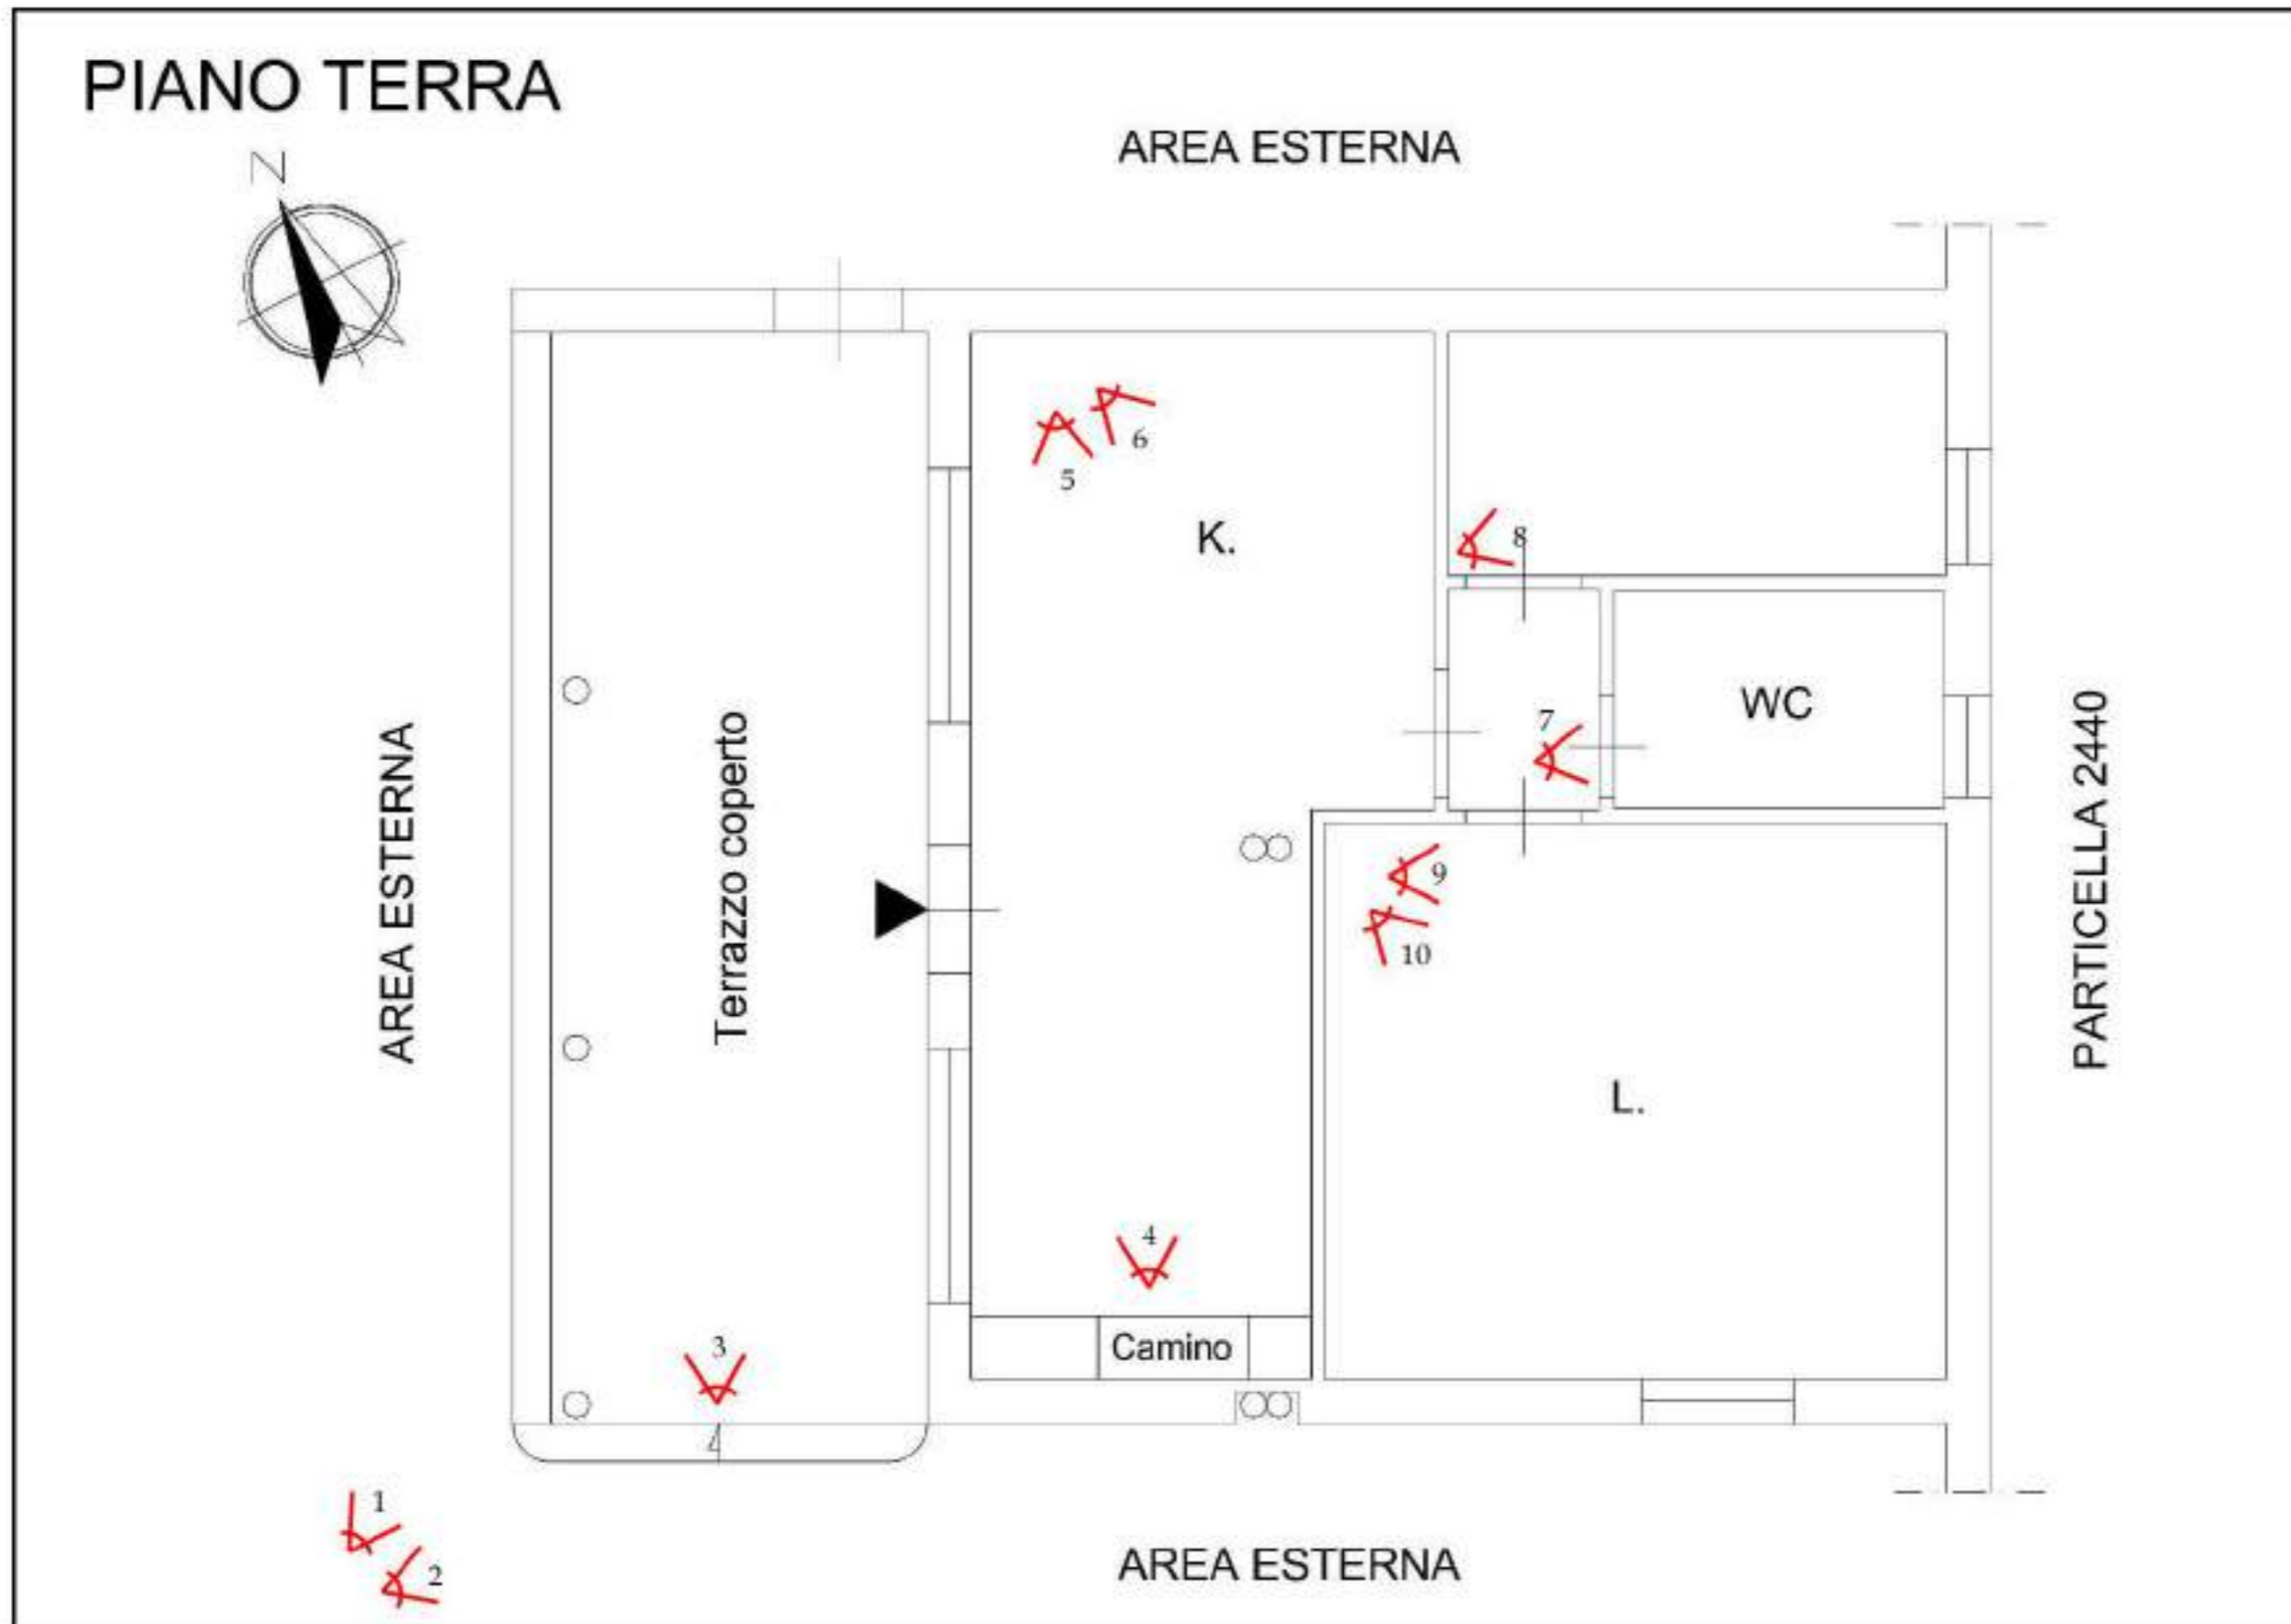


Figura 1: Planimetria di rilievo con indicazione dei coni ottici



Foto 1



Foto 2







Foto 3



Foto 4





Foto 5



Foto 6





Foto 7



Foto 8







Foto 9



Foto 10





# **TRIBUNALE DI NOLA**

Settore Esecuzioni Immobiliari

Proc. N. 66/2021 R.G.E. - G.E. Dott.ssa Valenti Miriam

## **ALLEGATO N.4.18:**

**DOCUMENTAZIONE CATASTALE ED IPOTECARIA RELATIVA  
ALL'UNITÀ IMMOBILIARE SITA NEL COMUNE DI SOMMA  
VESUVIANA (NA) ALLA VIA VIGNARIELLO - CENSITA IN C.F. AL  
FOGLIO 3, PARTICELLA 2234, SUBALTERNO 7.**

L'esperto ex art. 568 c.p.c.  
Ing. Diego Marati





N=14100

7-dic-2021 9:32:40  
Protocollo pratica 159917/2021

Scala originale: 1:2000  
Dimensione cornice: 776.000 x 552.000 metri

Comune: (NA) SOMMA VESUVIANA  
Foglio: 3



<b>ELABORATO PLANIMETRICO</b>			
Comune di Somma Vesuviana	Sezione:	Foglio: 3	Particella: 2234
Dimostrazione grafica dei subalterni		Protocollo n. NA0638966 del 17/07/2008	
		Tipo Mappale n. 604279 del 07/07/2008 Scala 1 : 500	

Data: 07/12/2021 - n. T13 753 - Richiede: Telematico  
 Totale schede: 1 - Formato di acquisizione: A3(297x430) - Formato stampa richiesto: A3(297x420) - Formato di scala non utilizzabile  
 Ultima planimetria in atti

Data: 07/12/2021 - n. T13 753 - Richiede: Telematico

