

*ALLEGATO 3*

*RILIEVO PLANIMETRICO*




PIANTA LIVELLO S2  
SCALA 1/200



PROC. ESEC. N.804\_98 R.G.E.  
C.T.U. ING. ORAZIO MONASTERO




PIANTA LIVELLO S1  
SCALA 1/200

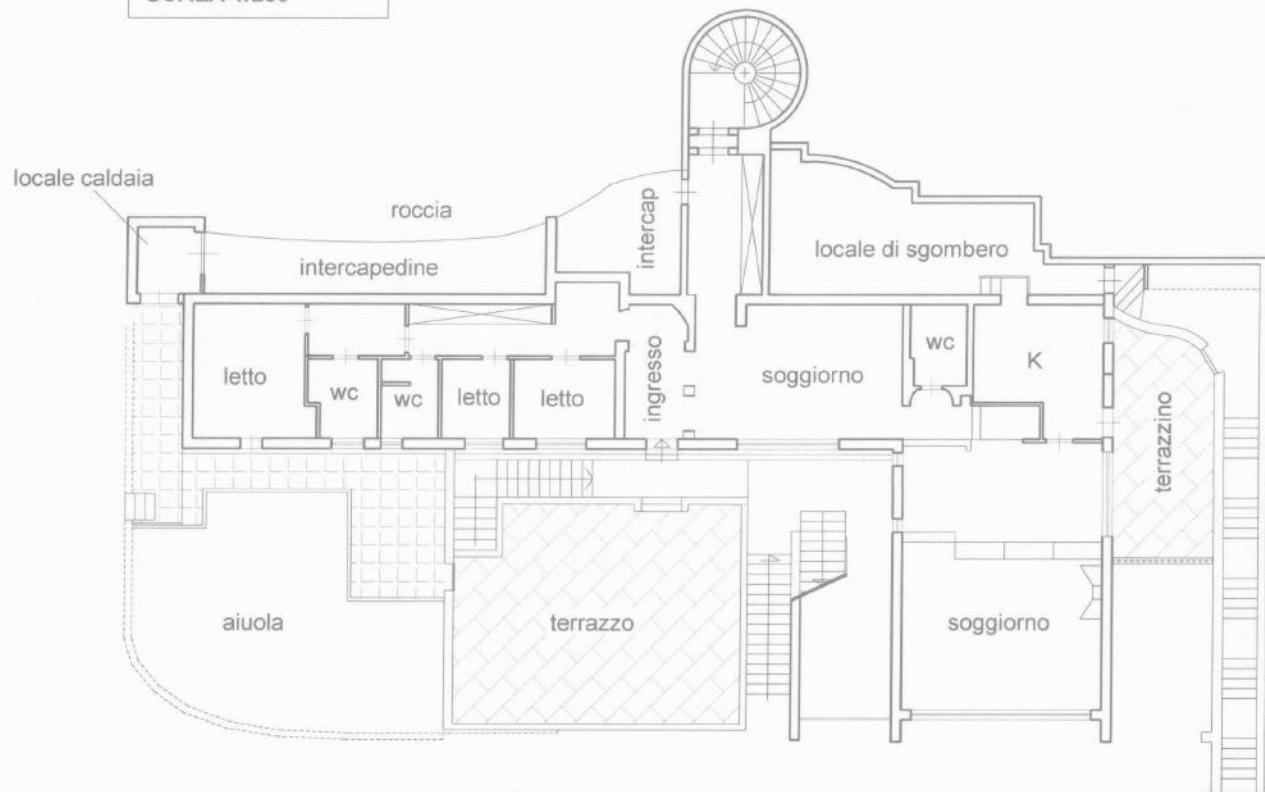

PROC. ESEC. N.804\_98 R.G.E.  
C.T.U. ING. ORAZIO MONASTERO




PIANTA LIVELLO TERRA  
SCALA 1/200

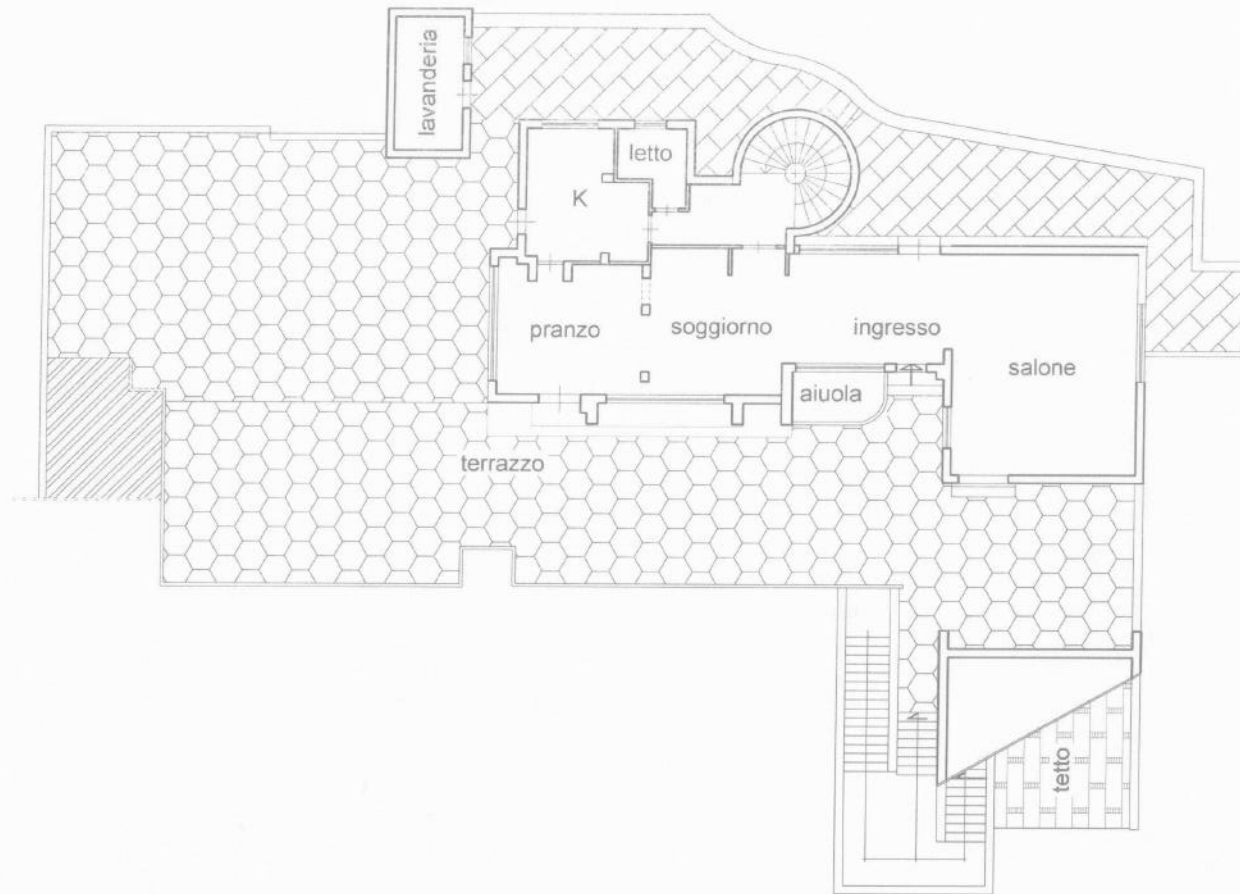

PROC. ESEC. N.804\_98 R.G.E.  
C.T.U. ING. ORAZIO MONASTERO




PIANTA LIVELLO PRIMO  
SCALA 1/200

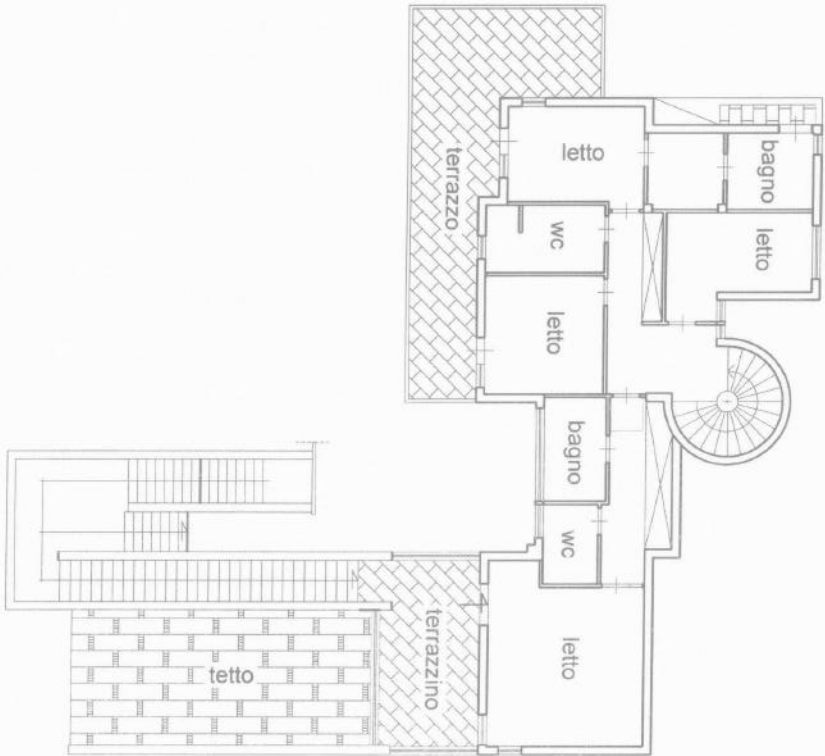

PROC. ESEC. N.804\_98 R.G.E.  
C.T.U. ING. ORAZIO MONASTERO




PIANTA MANSARDA  
SCALA 1/200

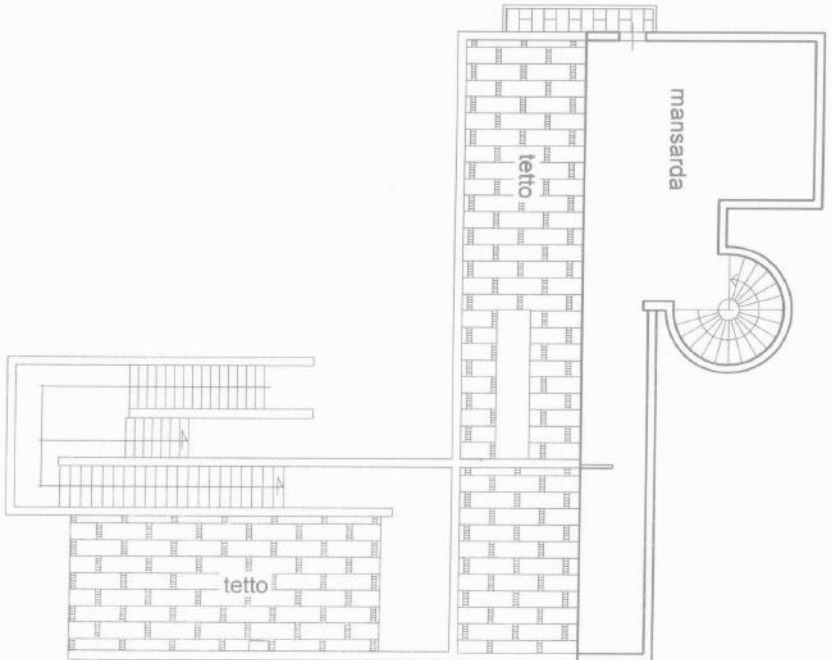

PROC. ESEC. N.804\_98 R.G.E.  
C.T.U. ING. ORAZIO MONASTERO



PIANTA COPERTURA  
SCALA 1/200

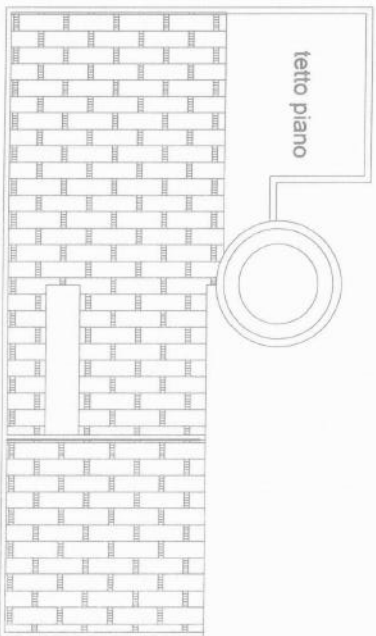

PROC. ESEC. N.804\_98 R.G.E.  
C.T.U. ING. ORAZIO MONASTERO

