

ALLEGATO 1

Documentazione Catastale

PLANIMETRIE



N=-45400

E=24400

27-Apr-2023 14:54:51

Scala originale: 1:1000
Dimensione cornice: 388.000 x 276.000 metri

Comune: (FO) MELDOLA
Foglio: 10 Svi: A

1 Particella: 251

**Agenzia del Territorio
CATASTO FABBRICATI
Ufficio Provinciale di
Forlì**

Dichiarazione protocollo n. FO0147185 del 14/11/2005

Planimetria di u.i.u. in Comune di Meldola

Via Cavour

civ. 138

Identificativi Catastali:

Sezione:

Foglio: 10

Particella: 251

Subalterno: 63

Compilata da:

Poli Rita

Iscritto all'albo:

Geometri

Prov. Forlì

N. 1799

Scheda n. 1


Scala 1:200

PIANO TERZO

H2.72 ML



PIANO QUARTO




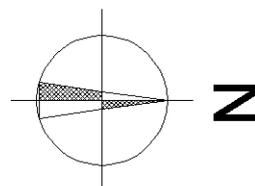


Ultima planimetria in atti

ELABORATO PLANIMETRICO	Compilato da: Tedaldi Samuele	Iscritto all'albo: Geometri	Prov. Forlì	N. 1840
Comune di Meldola	Sezione:	Foglio: 10	Particella: 251	Protocollo n. FO0020710 del 31/03/2022
Dimostrazione grafica dei subalterni			Tipo Mappale n. del	Scala 1 : 500

Data: 27/04/2023 - n. T257941 - Richiedente: Telematico
 Totale schede: 1 - Formato di acquisizione: A3(297x420) - Formato stampa richiesto: A3(297x420) - Fattore di scala non utilizzabile
 Ultima planimetria in atti

Data: 27/04/2023 - n. T257941 - Richiedente: Telematico

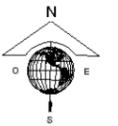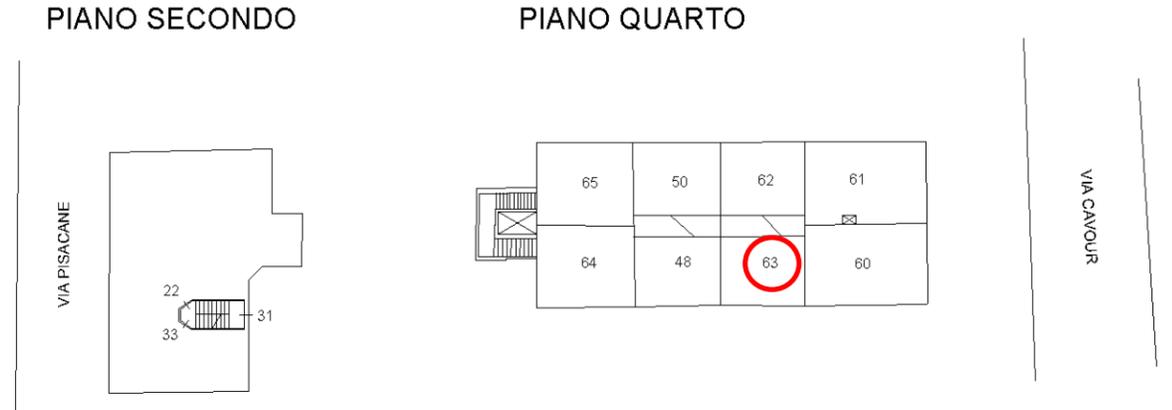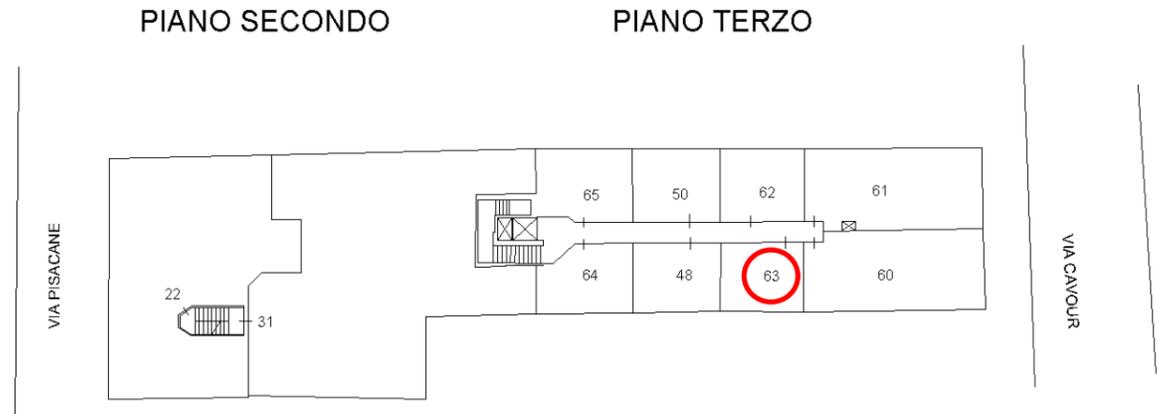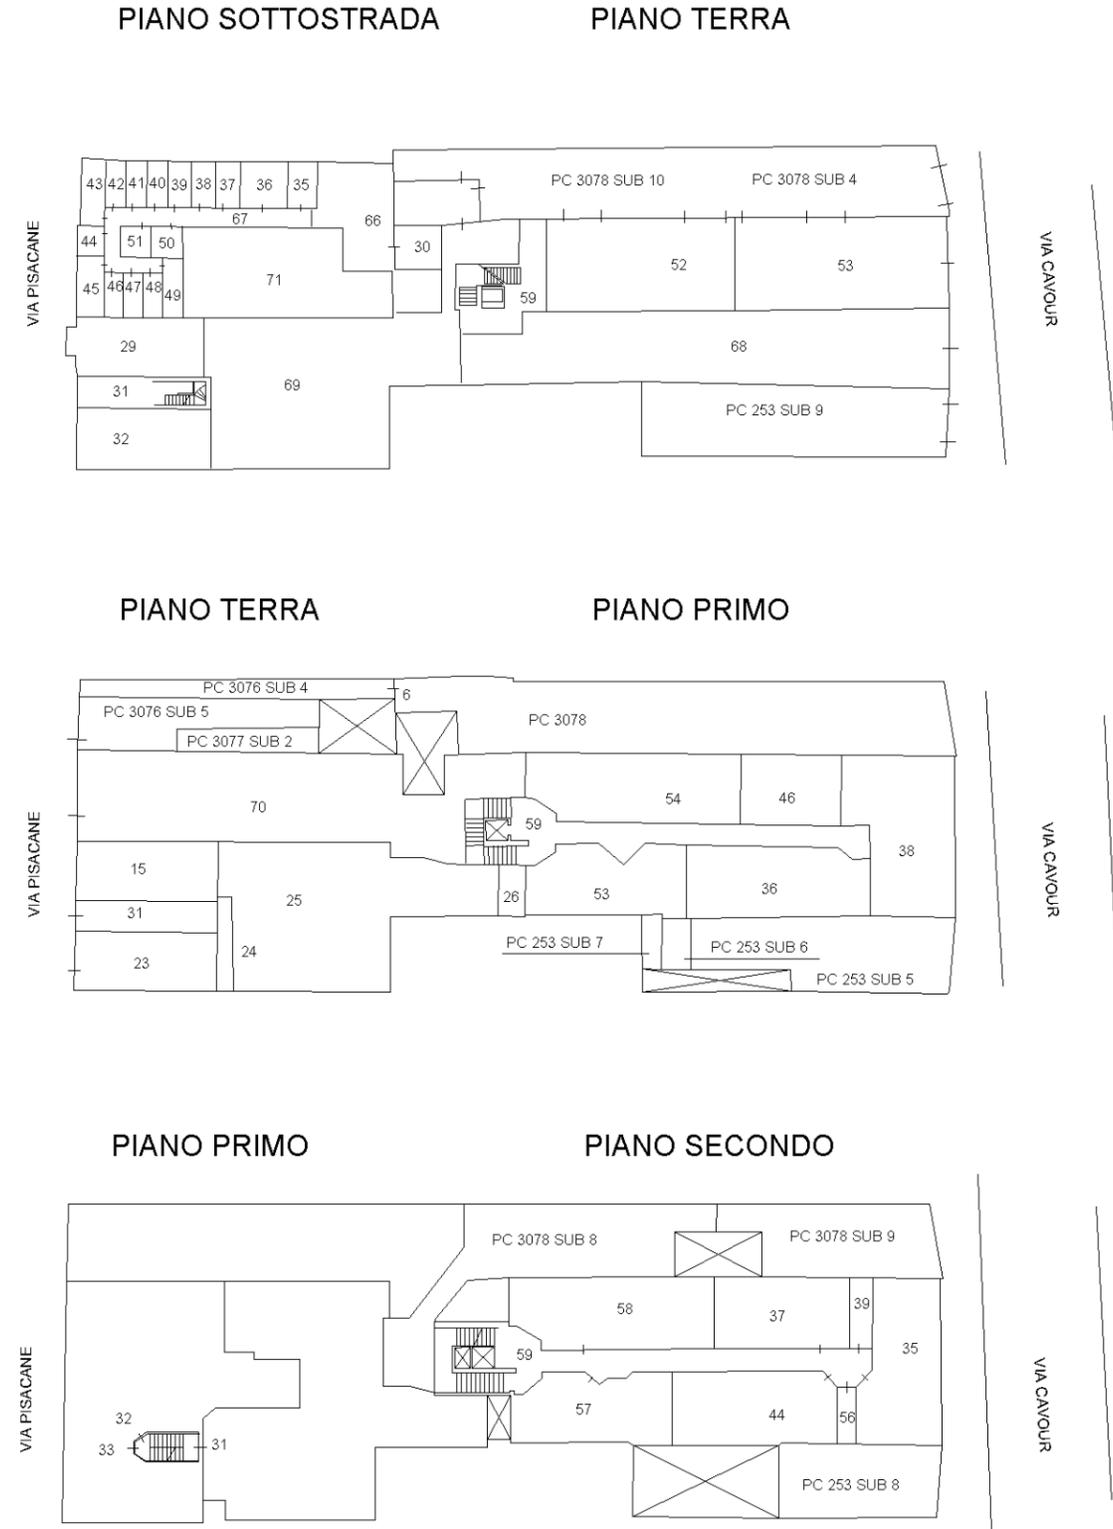

ACCERTAMENTO DELLA PROPRIETÀ IMMOBILIARE URBANA ELENCO DEI SUBALTERNI ASSEGNATI

Comune MELDOLA	Sezione	Foglio 10	Particella 251	Tipo mappale	del:
-------------------	---------	--------------	-------------------	--------------	------

Sub	UBICAZIONE via/piazza	n.civ	Piani	Scala	Int	DESCRIZIONE
15	VIA CARLO PISACANE	69	T			LABORATORIO
22	VIA CARLO PISACANE	71	2-3			ABITAZIONE
23	VIA CARLO PISACANE	73	T			LABORATORIO
24	VIA CARLO PISACANE	73	T			LABORATORIO
25	VIA CARLO PISACANE	69-73	T			LABORATORIO
26	VIA CARLO PISACANE	69-73	T			F5 DI 10 MQ.
29	VIA CARLO PISACANE	71	S1			BCC LOCALE DI DEPOSITO COMUNE A TUTTI I SUB
30	VIA CARLO PISACANE	67	T			BCNC (COMUNE A PC. 251 SUB.66 E PC.3076 SUB.3)
31	VIA CARLO PISACANE	71	S1-T - 1-2			BCNC (VANO SCALA COMUNE AI SUB. 32,33,22)
32	VIA CARLO PISACANE	71	S1-1			ABITAZIONE
33	VIA CARLO PISACANE	71	1-3			ABITAZIONE
35	VIA CAMILLO CAVOUR	138	S1-2			ABITAZIONE
36	VIA CAMILLO CAVOUR	138	S1-1			ABITAZIONE GRAFFATA CON PC.253 SUB.5
37	VIA CAMILLO CAVOUR	138	S1-2			ABITAZIONE
38	VIA CAMILLO CAVOUR	138	S1-1			ABITAZIONE
39	VIA CAMILLO CAVOUR	138	S1-2			ABITAZIONE GRAFFATA CON PC.3078 SUB.9
40	VIA CAMILLO CAVOUR	138	S1			C2
41	VIA CAMILLO CAVOUR	138	S1			C2
42	VIA CAMILLO CAVOUR	138	S1			C2
43	VIA CAMILLO CAVOUR	138	T			C2
44	VIA CAMILLO CAVOUR	138	S1-2			ABITAZIONE
45	VIA CAMILLO CAVOUR	138	S1			C2
46	VIA CAMILLO CAVOUR	138	S1-1			ABITAZIONE
47	VIA CAMILLO CAVOUR	138	S1			C2
48	VIA CAMILLO CAVOUR	138	S1-3 - 4			ABITAZIONE
49	VIA CAMILLO CAVOUR	138	S1			C2
50	VIA CAMILLO CAVOUR	138	S1-3 - 4			ABITAZIONE
51	VIA CARLO PISACANE	138	S1			C2
52	VIA CARLO PISACANE	140	T			C1 - NEGOZIO
53	VIA CAMILLO CAVOUR	144	T			C1 - NEGOZIO
54	VIA CAMILLO CAVOUR	138	1			ABITAZIONE

55	VIA CAMILLO CAVOUR	138	1			ABITAZIONE GRAFFATA CON PC.253 SUB.6
56	VIA CAMILLO CAVOUR	138	2			ABITAZIONE GRAFFATA CON PC.253 SUB.8
57	VIA CAMILLO CAVOUR	138	2			ABITAZIONE
58	VIA CAMILLO CAVOUR	138	2			ABITAZIONE
59	VIA CAMILLO CAVOUR	138	T-1 - 2-3 - 4			BCNC DISIMPEGNO E VANO SCALA COMUNE A PC.251 SUB.54-46-38-36-55-58-37-39-35-56-44-57-50-62-61-60-63-48-64-26, A PC. 253 SUB. 5-6-7-8 E A PC.3078 SUB.4
60	VIA CAMILLO CAVOUR	138	3			ABITAZIONE
61	VIA CAMILLO CAVOUR	138	3-4			ABITAZIONE
62	VIA CAMILLO CAVOUR	138	3-4			ABITAZIONE
63	VIA CAMILLO CAVOUR	138	3-4			ABITAZIONE
64	VIA CAMILLO CAVOUR	138	3-4			ABITAZIONE
65	VIA CAMILLO CAVOUR	138	3-4			ABITAZIONE
66	VIA CAMILLO CAVOUR	138	S1			BCNC CORRIDOIO COMUNE A PC251 SUB. 35-36-37-38-39-40-41-42-43-44-45-46-47-48-49-50-51 E PC.3078 SUB.10
67	VIA CAMILLO CAVOUR	138	S1			BCNC CORRIDOIO COMUNE A PC251 SUB. 30-35-36-37-38-39-40-41-42-43-44-45-46-47-48-49-50-51-71 E PC.3078 SUB.10
68	VIA CAMILLO CAVOUR	138	S1			F3 UNITA IN CORSO DI COSTRUZIONE GRAFFATA CON PC.253 SUB.9
69	VIA CAMILLO CAVOUR	SNC	T			F3 UNITA IN CORSO DI COSTRUZIONE
70	VIA CAMILLO CAVOUR	138	T			LABORATORIO
71	VIA CAMILLO CAVOUR	136	T			RIPOSTIGLIO

Comune MELDOLA	Sezione	Foglio 10	Particella 253	Tipo mappale	del:
-------------------	---------	--------------	-------------------	--------------	------

Sub	UBICAZIONE via/piazza	n.civ	Piani	Scala	Int	DESCRIZIONE
5	VIA CAMILLO CAVOUR	138	S1-1			ABITAZIONE GRAFFATA CON PC.251 SUB.36
6	VIA CAMILLO CAVOUR	138	1			ABITAZIONE GRAFFATA CON PC.251 SUB.55
7	VIA CAMILLO CAVOUR	138	1			BCC LASTRICO SOLARE DI 4 MQ.
8	VIA CAMILLO CAVOUR	138	2			ABITAZIONE GRAFFATA CON PC.251 SUB.56
9	VIA CAMILLO CAVOUR	138	S1			F3 DI 261 MQ. GRAFFATO CON PC. 251 SUB.68

Comune MELDOLA	Sezione	Foglio 10	Particella 3078	Tipo mappale	del:
-------------------	---------	--------------	--------------------	--------------	------

Sub	UBICAZIONE via/piazza	n.civ	Piani	Scala	Int	DESCRIZIONE
6	VIA CAMILLO CAVOUR	134	1			ABITAZIONE
8	VIA CAMILLO CAVOUR	138	2			ABITAZIONE
9	VIA CAMILLO CAVOUR	138	S1-2			ABITAZIONE GRAFFATA CON PC.251 SUB.39
10	VIA CAMILLO CAVOUR	134	T			BCNC CORTE COMUNE A PC.251 SUB.71 E 52
11	VIA CAMILLO CAVOUR	138	T			C3 - LABORATORIO.