

MODULARIO  
F. rig. rend. 487



MINISTERO DELLE FINANZE  
DIREZIONE GENERALE DEL CATASTO E DEI SS.TT.EE.  
**CATASTO EDILIZIO URBANO** (RDL 13-4-1939, n. 652)

MOD. BN (CEU)

LIRE  
250

Planimetria di u.i.u. in Comune di **LODI** via **SELVAGRECA** civ. ....


**PIANO  
TERRENO**

**Beni CETEM**

**Area  
esclusiva**

**LABORATORIO**

**h = 5.20**

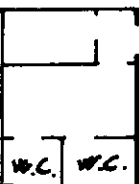


**W.C. W.C.**

**mapp. 532**


**Area  
esclusiva**

**mapp. 547**

**ORIENTAMENTO**

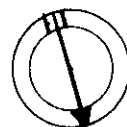

**SCALA DI 1:300**

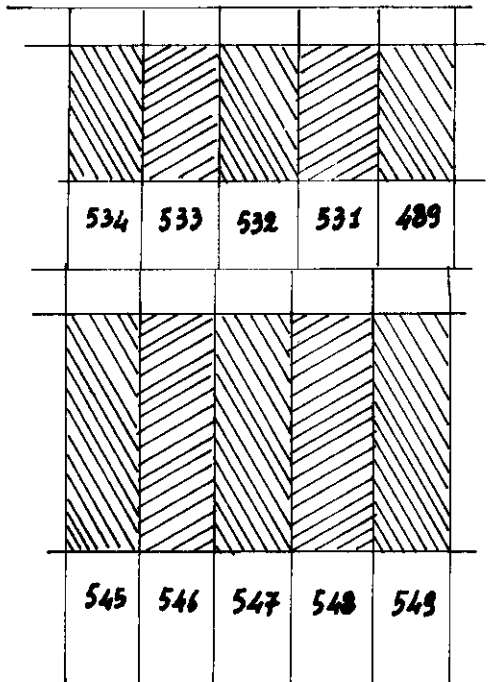

**Foglio 43  
Scala 1:1000**

**mapp. 533**

**mapp. 531**

map 01

Catasto Fabbricati - Situazione al 24/07/2024 - Comune di LODI (E648) - < Foglio 43 - Particella 532 - Subalterno 101 >  
VIA DELLA SELVAGRECA Piano T

Dichiarazione di N.C.

Denuncia di variazione

Compilata dal .....  
(Titolo, cognome e nome)

**Geom. GIUSEPPE ACHILLI**

RISERVATO ALL'UFFICIO

Data presentazione: 23/11/1992 - Data: 24/07/2024 - n. T16922 - Richiedente: RCHNLN63L23I061Z

Totale schede: 2 - Formato di acquisizione: A4 (210x297) - Formato stampa: A3 (297x420) - n. 532 sub. 41

data ..... Firma .....

**POBZ. A**