


Agenzia delle Entrate
CATASTO FABBRICATI
Ufficio Provinciale di
Treviso



ELABORATO PLANIMETRICO
Compilato da:
Biasuzzi Alessandro
Iscritto all'albo:
Geometri
Prov. Treviso N. 02436

Comune di Vedelago
Sezione: F Foglio: 3151 Particella: 1516 Protocollo n. TV0156513 del 06/09/2024
Dimostrazione grafica dei subalterni Tipo Mappale n. 101178 del 13/09/2021
Scala 1 : 500

PIANO TERRA

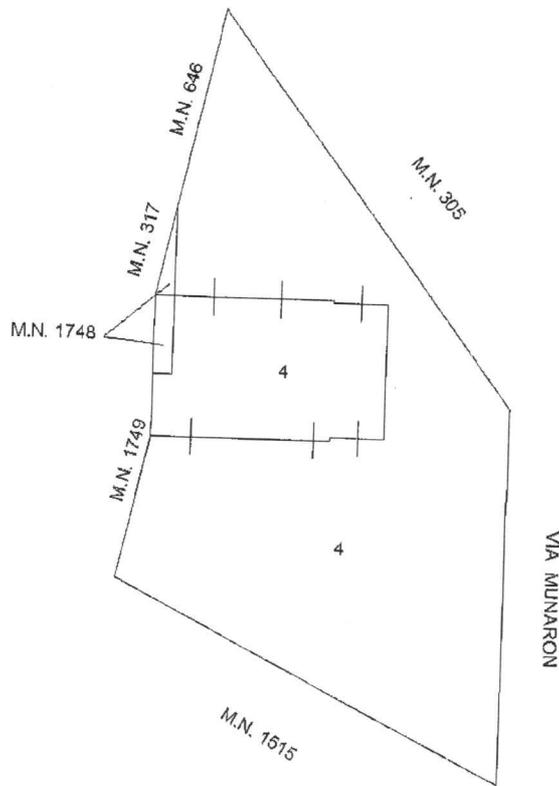

PIANO PRIMO

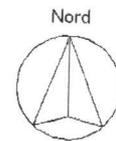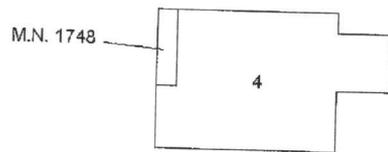

Ultima planimetria in atti

