

**Agenzia del Territorio
CATASTO FABBRICATI
Ufficio Provinciale di
Agrigento**

Dichiarazione protocollo n. AG0038920 del 04/02/2011

Planimetria di u.i.u. in Comune di Canicatti'

Via San Biagio

civ. SN

Identificativi Catastali:

Sezione:

Foglio: 68

Particella: 56

Subalterno: 208

Compilata da:
Zucchetto Salvatore

Iscritto all'albo:
Geometri


Prov. Agrigento

N. 2018

Scheda n. 1

Scala 1:200

**Piano quarto
H=3,00 ml.**

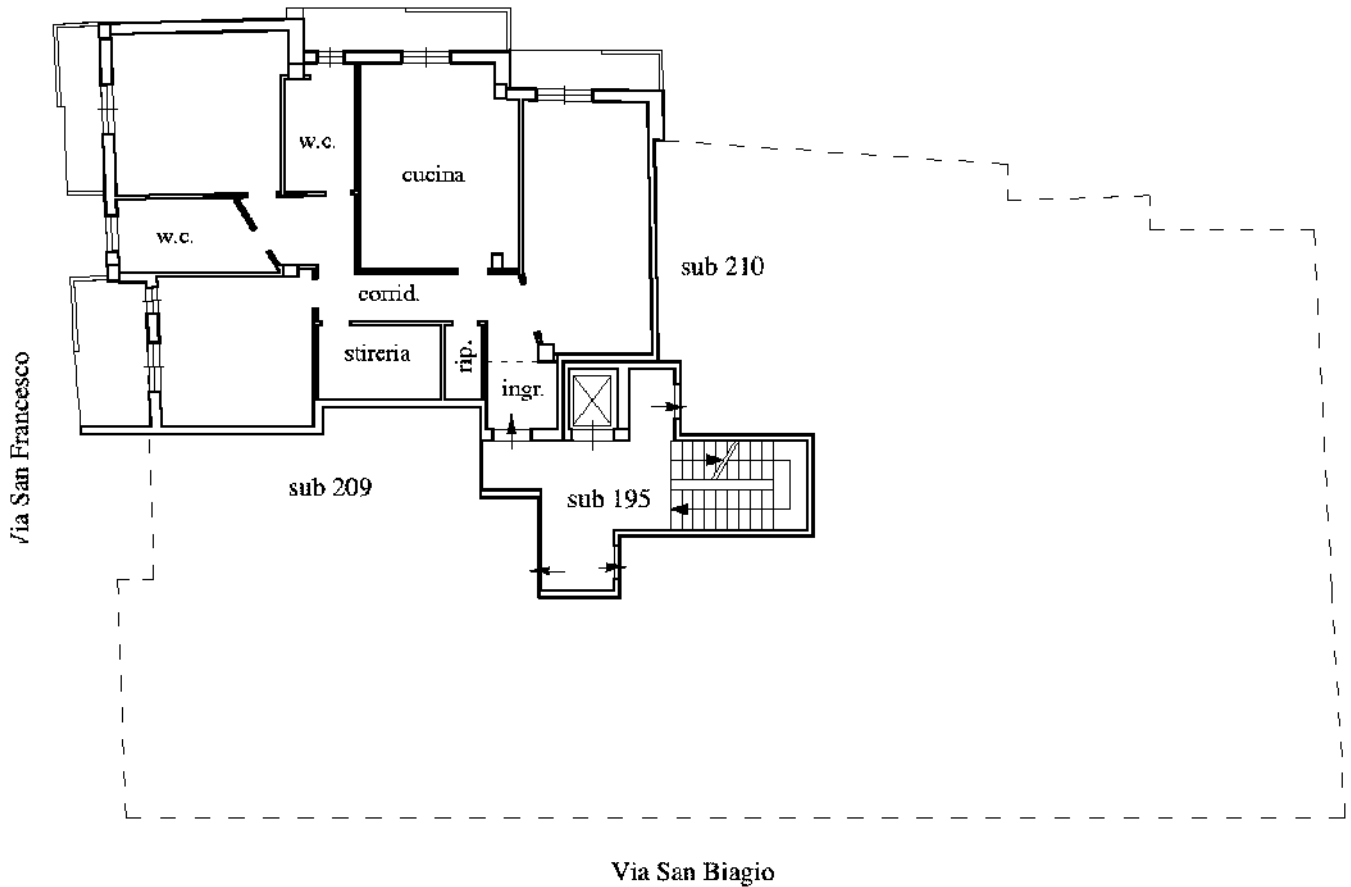

Catasto dei Fabbricati - Situazione al 12/02/2024 - Comune di CANICATTI(B602) - < Foglio 68 - Particella 56 - Subalterno 208 >
VIA SAN BIAGIO n. 1 Piano 4

Ultima planimetria in atti