

MODULARIO
n. 497




MINISTERO DELLE FINANZE
DIREZIONE GENERALE DEL CATASTO E DEI SISTEMI

MOD. BN (C/11)

CATASTO EDILIZIO URBANO (RDL 13-4-1939, n. 652)


LIRE
385

Planimetria di attuazione in Comune di PALAGONIA via NAZARIO SAURO n. 108 n. 110 piano: T-1-2;

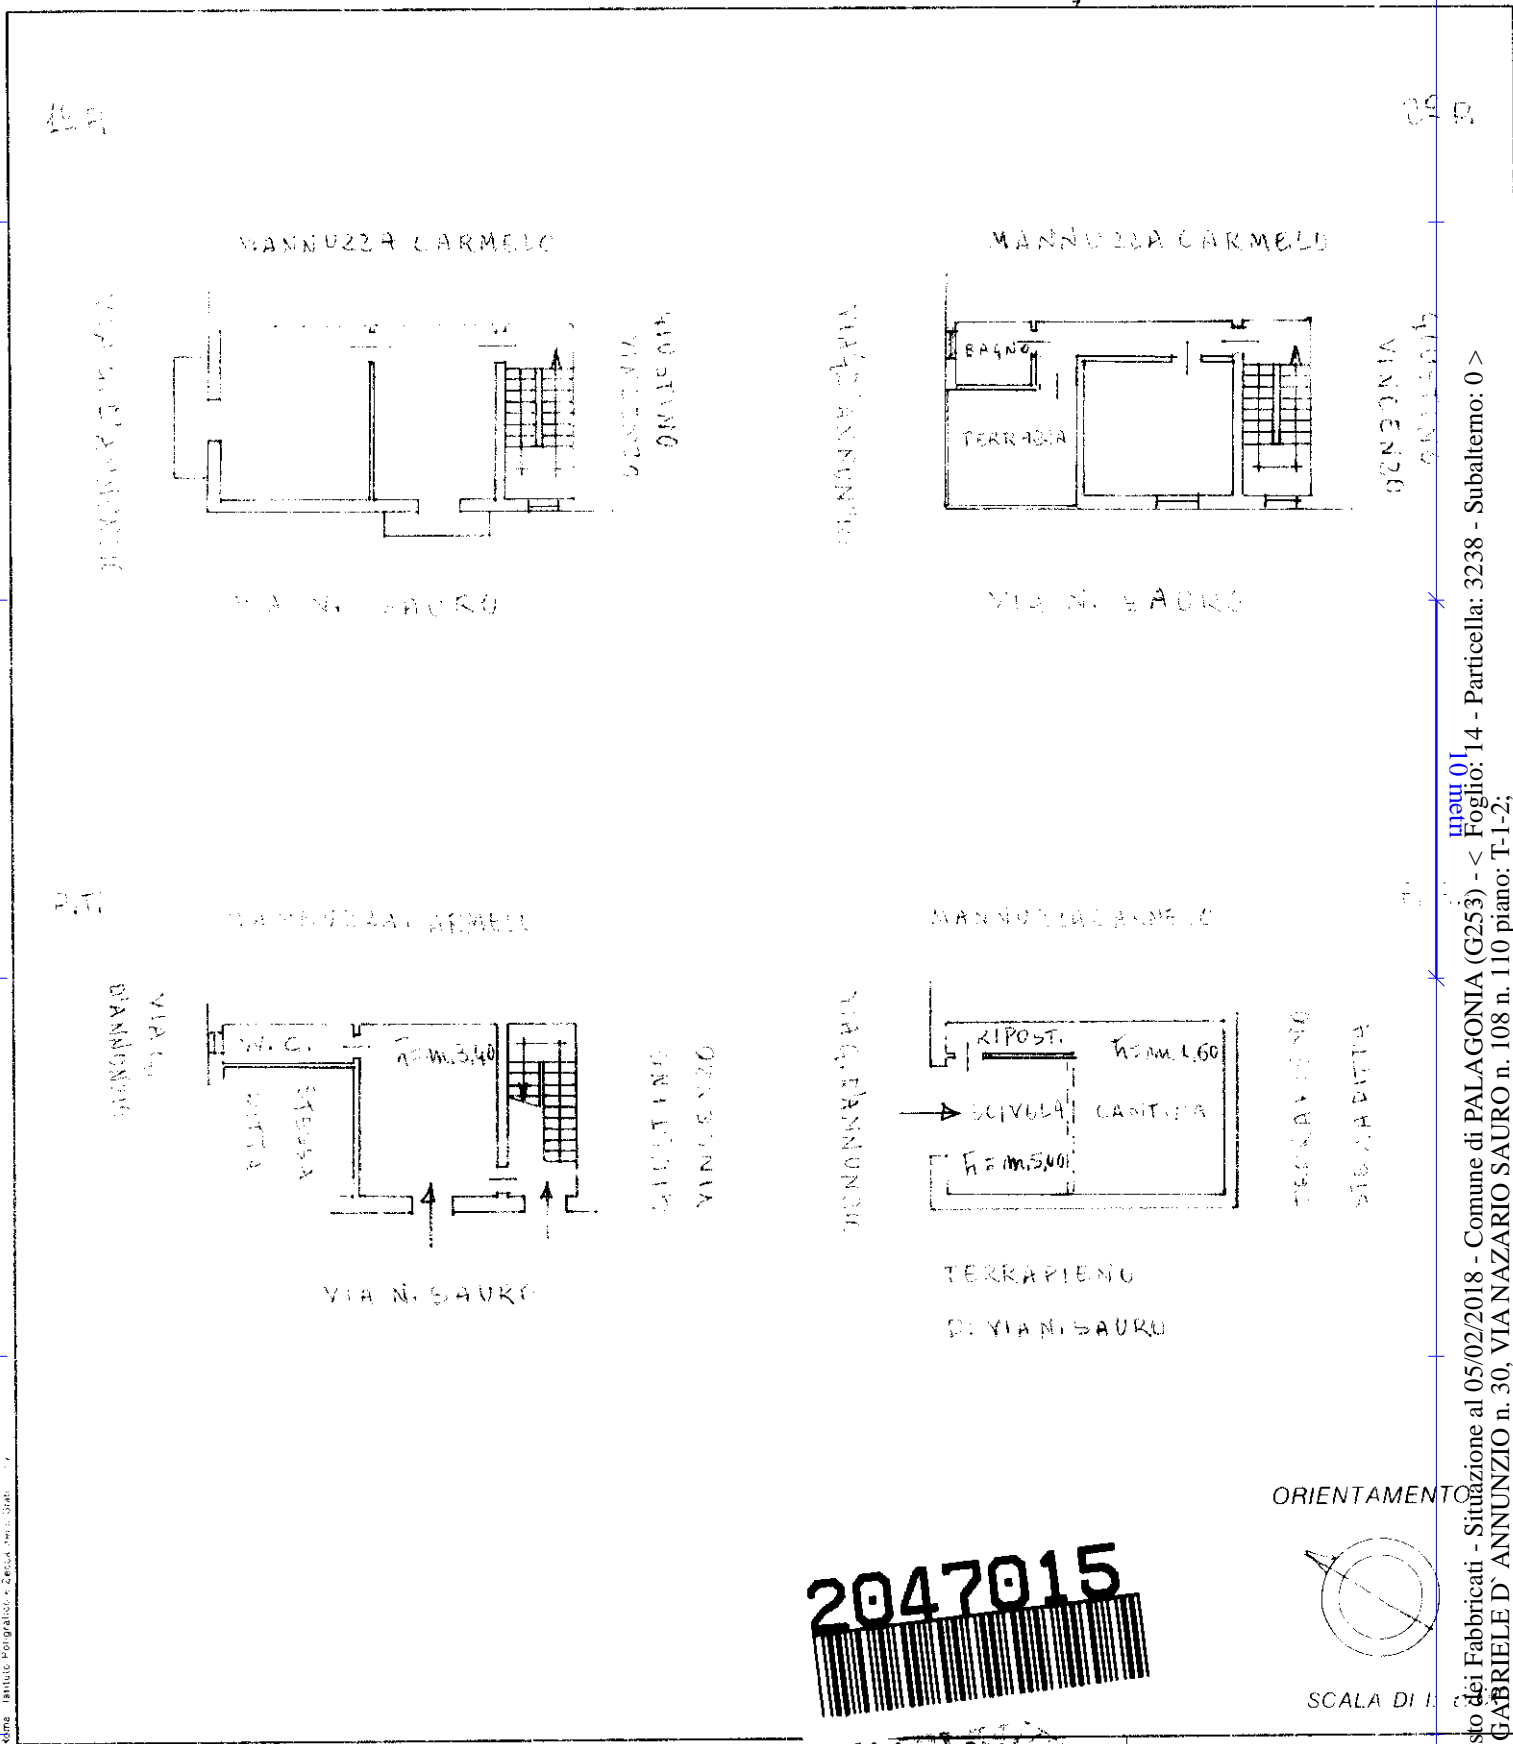

2047015

ORIENTAMENTO

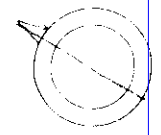

SCALA DI 1:100

Dichiarazione di N.C.
Denuncia di variazione
Ultima planimetria in atti.

Compilata da **GEOM. ERCOLE CALCATERRA**
(Indicare cognome e nome)

RISERVATO ALL'UFFICIO

017270-29NOV93

data 21-10-1993 Firma *Geom. Ercole Calcaterra*

Catasto dei Fabbricati - Situazione al 05/02/2018 - Comune di PALAGONIA (G253) - < Foglio: 14 - Particella: 3238 - Subalterno: 0 >
VIA GABRIELE D'ANNUNZIO n. 30, VIA NAZARIO SAURO n. 108 n. 110 piano: T-1-2;