

ALL. 3

7661
MODULARIO
F. Cat. 3 T. 315



MINISTERO DELLE FINANZE
DIREZIONE GENERALE DEL CATASTO E DEI SERVIZI TECNICI ERARIALI


MOD. B (Nuovo Catasto Edilizio Urbano)

Lire
15

226 NUOVO CATASTO EDILIZIO URBANO

(R. DECRETO-LEGGI 13 APRILE 1946, N. 685)


Planimetria dell'immobile situato nel Comune di BOLOGNA Via G. AMENDOLA n° 12
Ditta SOCIETA' GENERALE IMMOBILIARE DI LAVORI DI UTILITA' PUBBLICA ED AGRICOLA S.P.A.
Allegata alla dichiarazione presentata all'Ufficio Tecnico Erariale di BOLOGNA

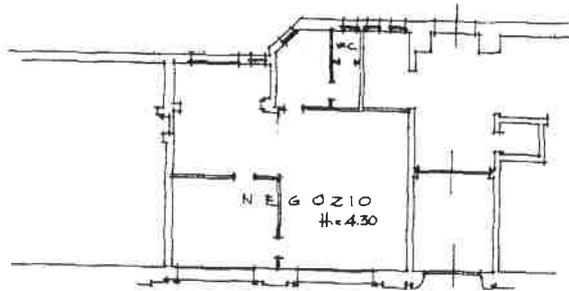

PORTICO



PIANO TERRA

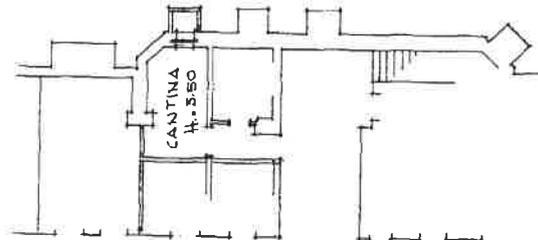

PIANO SCANTINATO



ORIENTAMENTO



COMUNE di BOLOGNA

Foglio n° 82 map. 16

SCALA DI 1:200

SPAZIO RISERVATO PER LE ANNOTAZIONI D'UFFICIO

DATA 11.8.1973
PROT. N° 9244

$\frac{2}{2}$

ACCERTABILE

1973
82
16
82


Compilata dal GEOM. LUIGI GUASTI
(Titolo, nome e cognome del tecnico)

Iscritto all'Albo dei GEOMETRI
della Provincia di BOLOGNA


DATA 2/8/1973


Firma: [Signature]

20.14

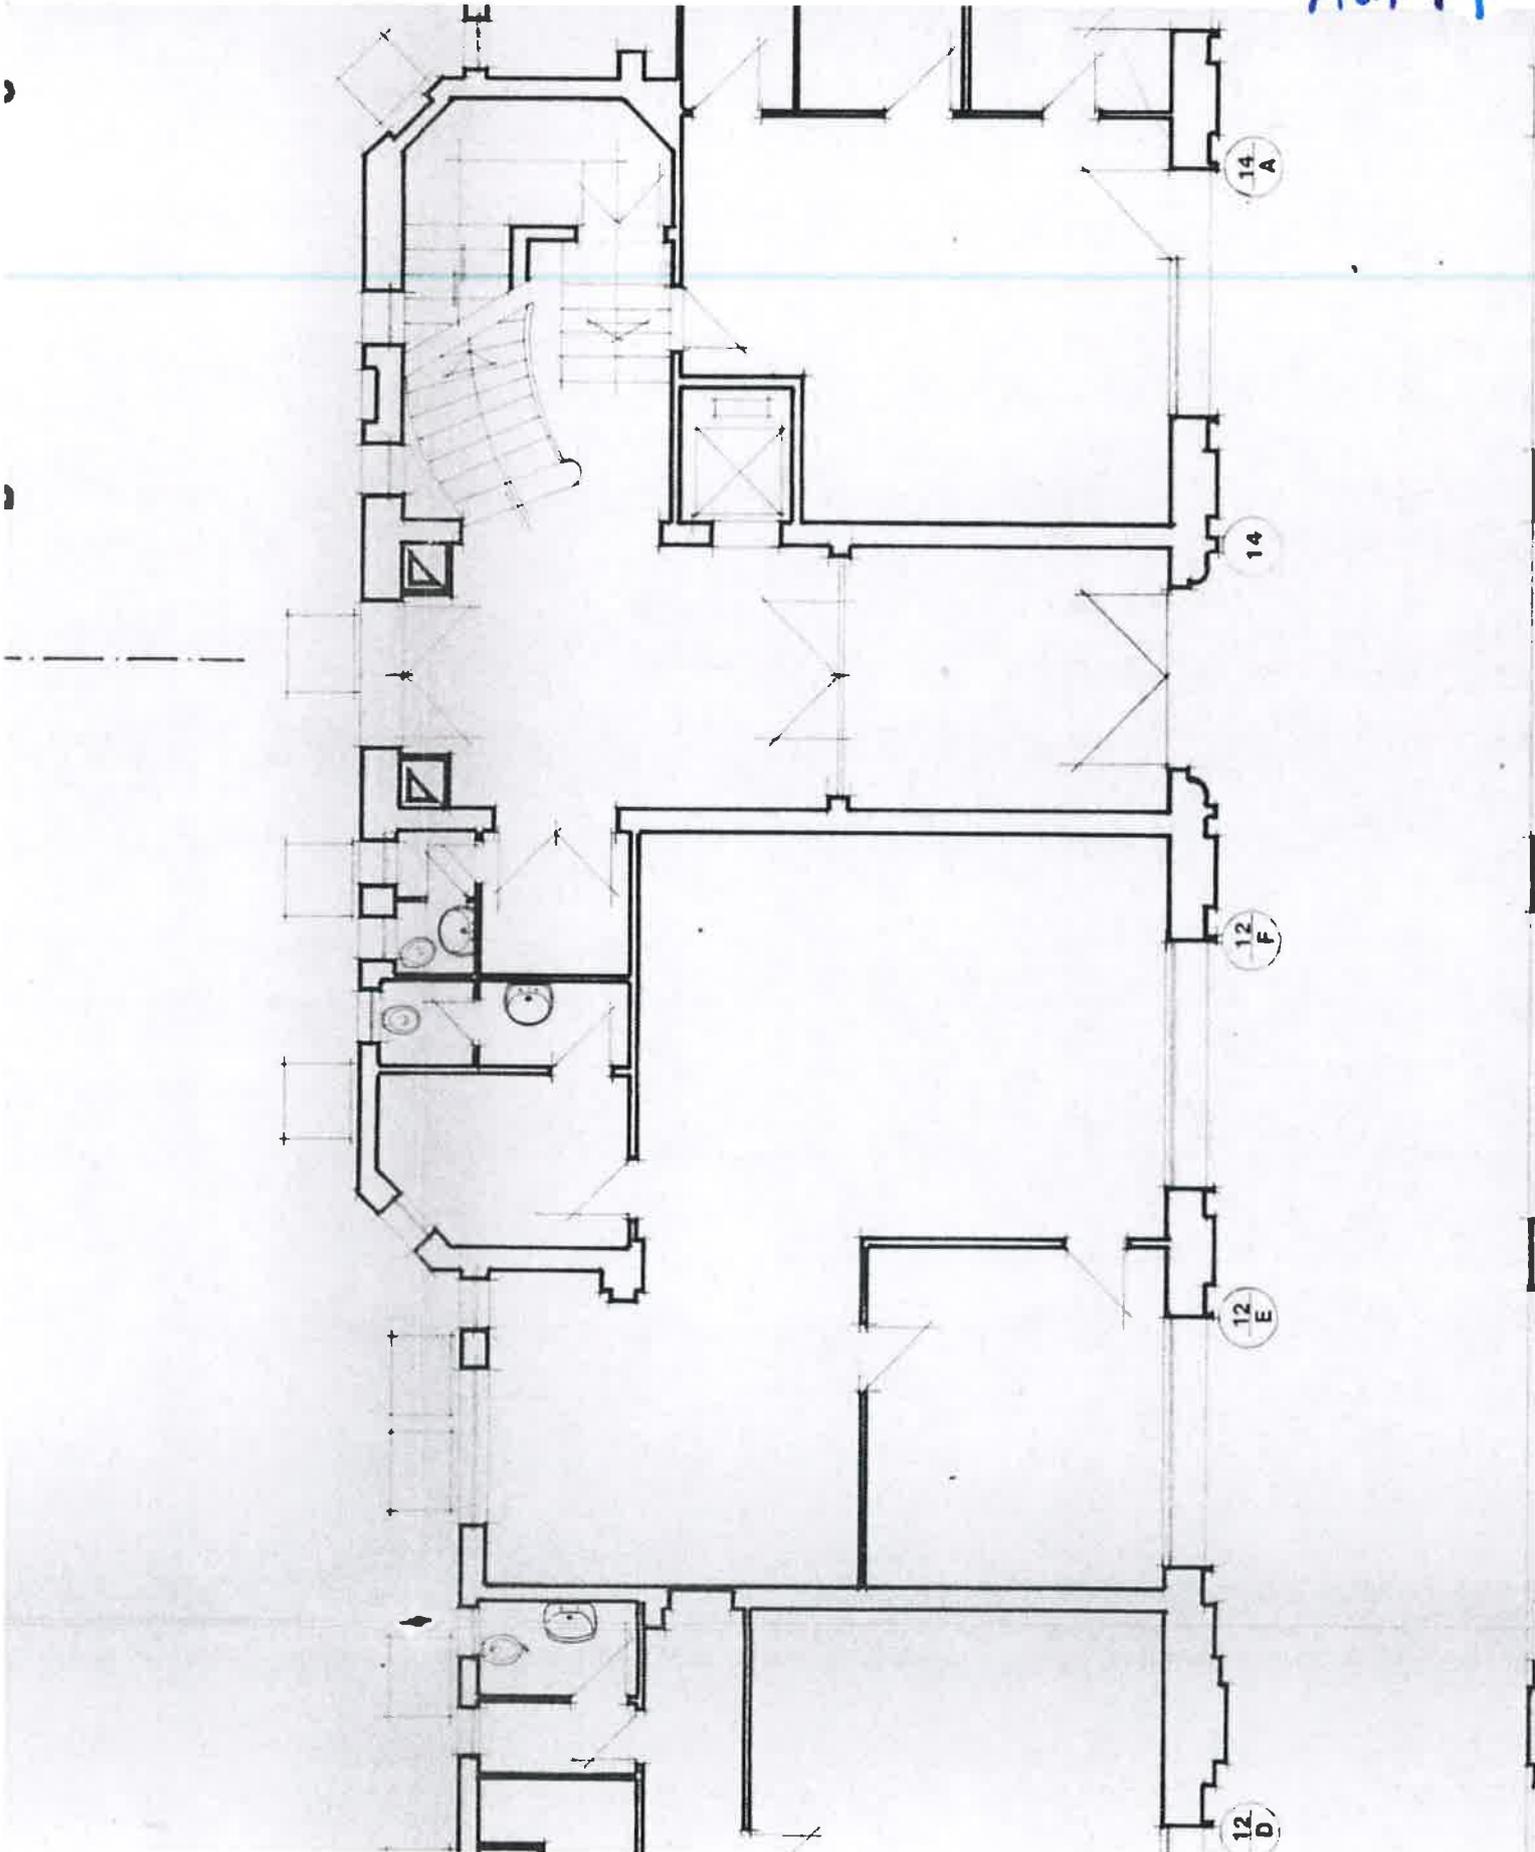

Al 14

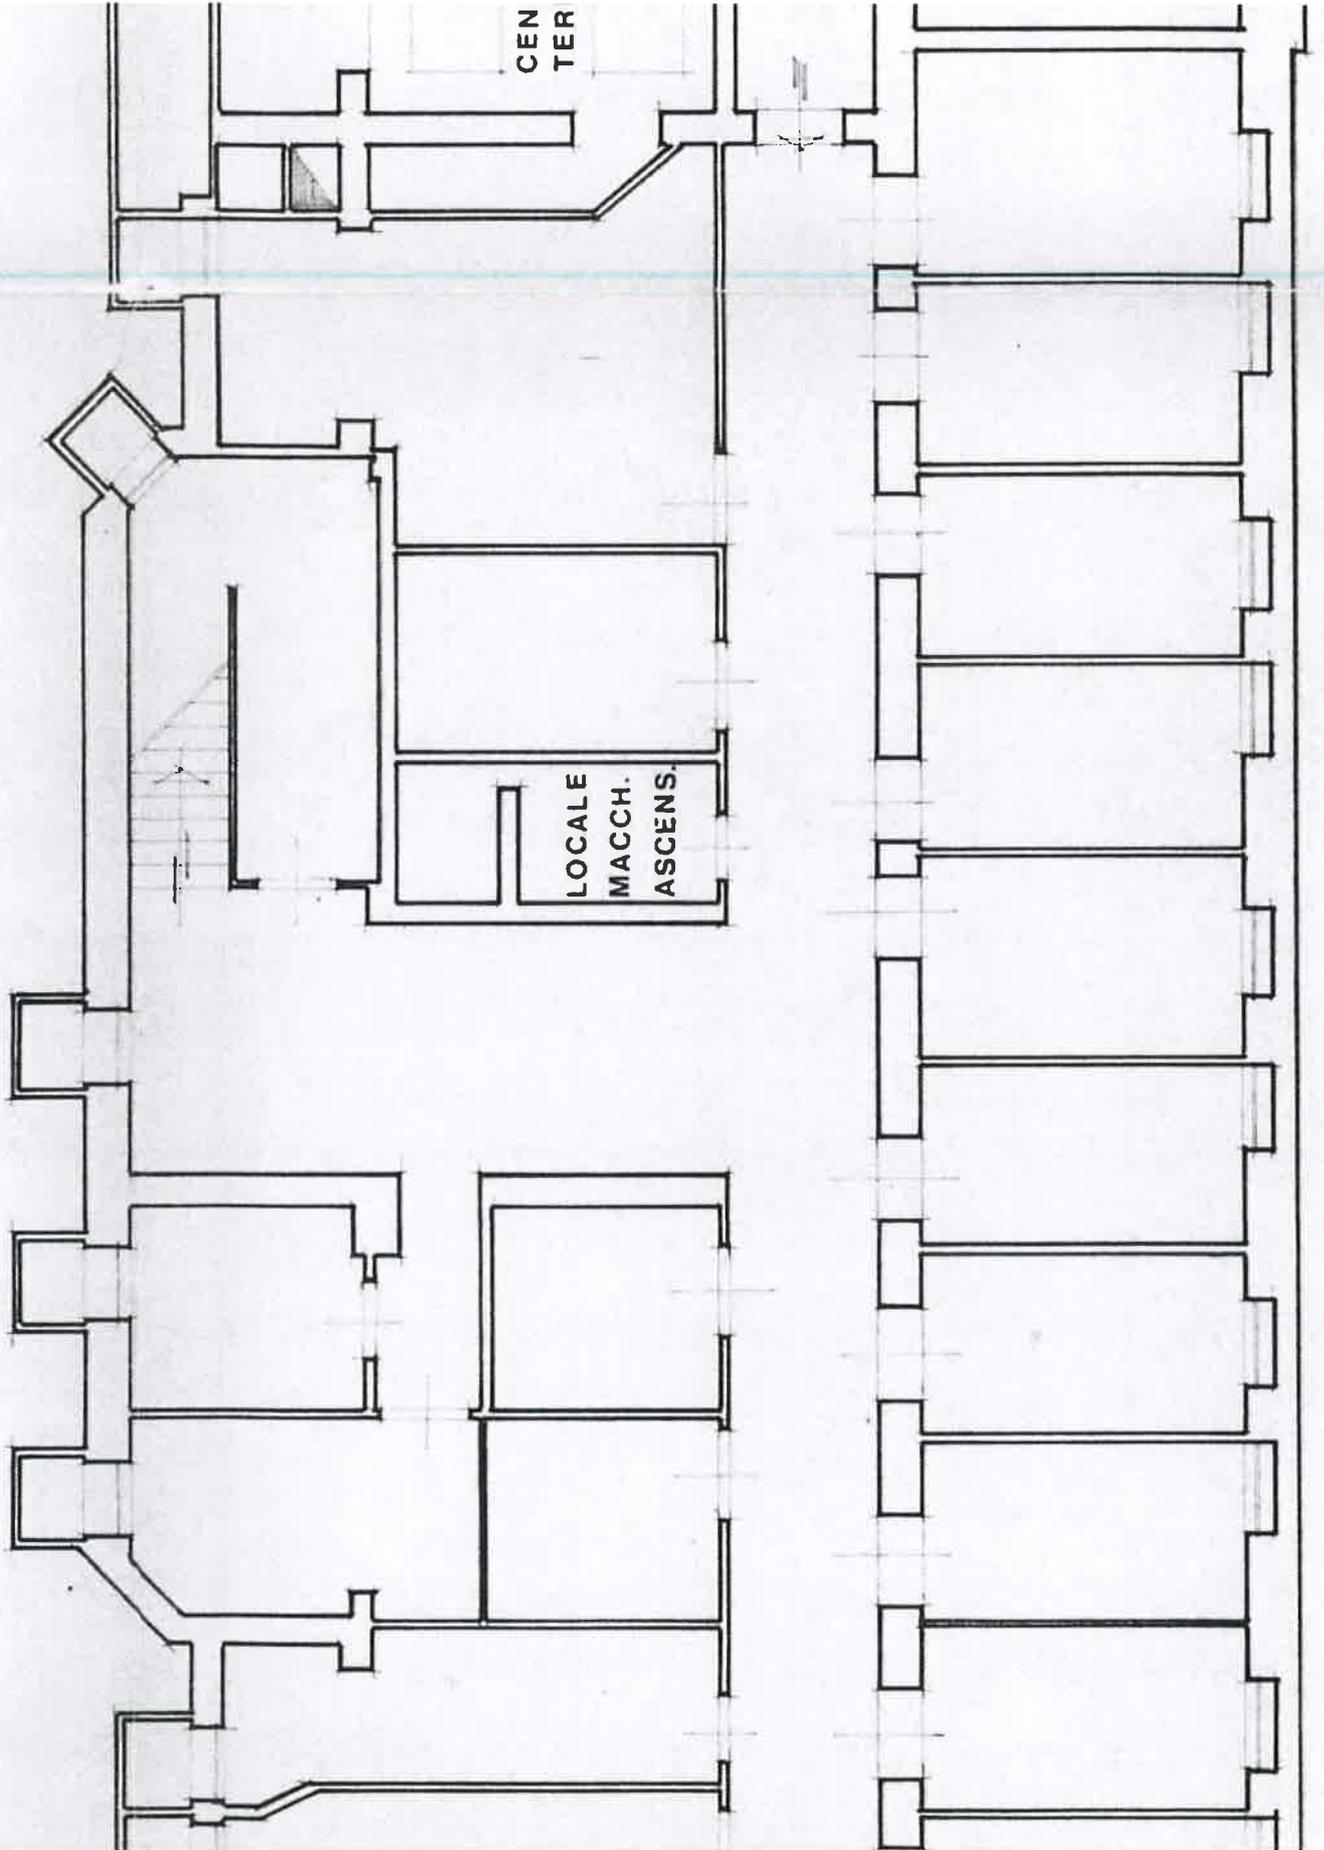

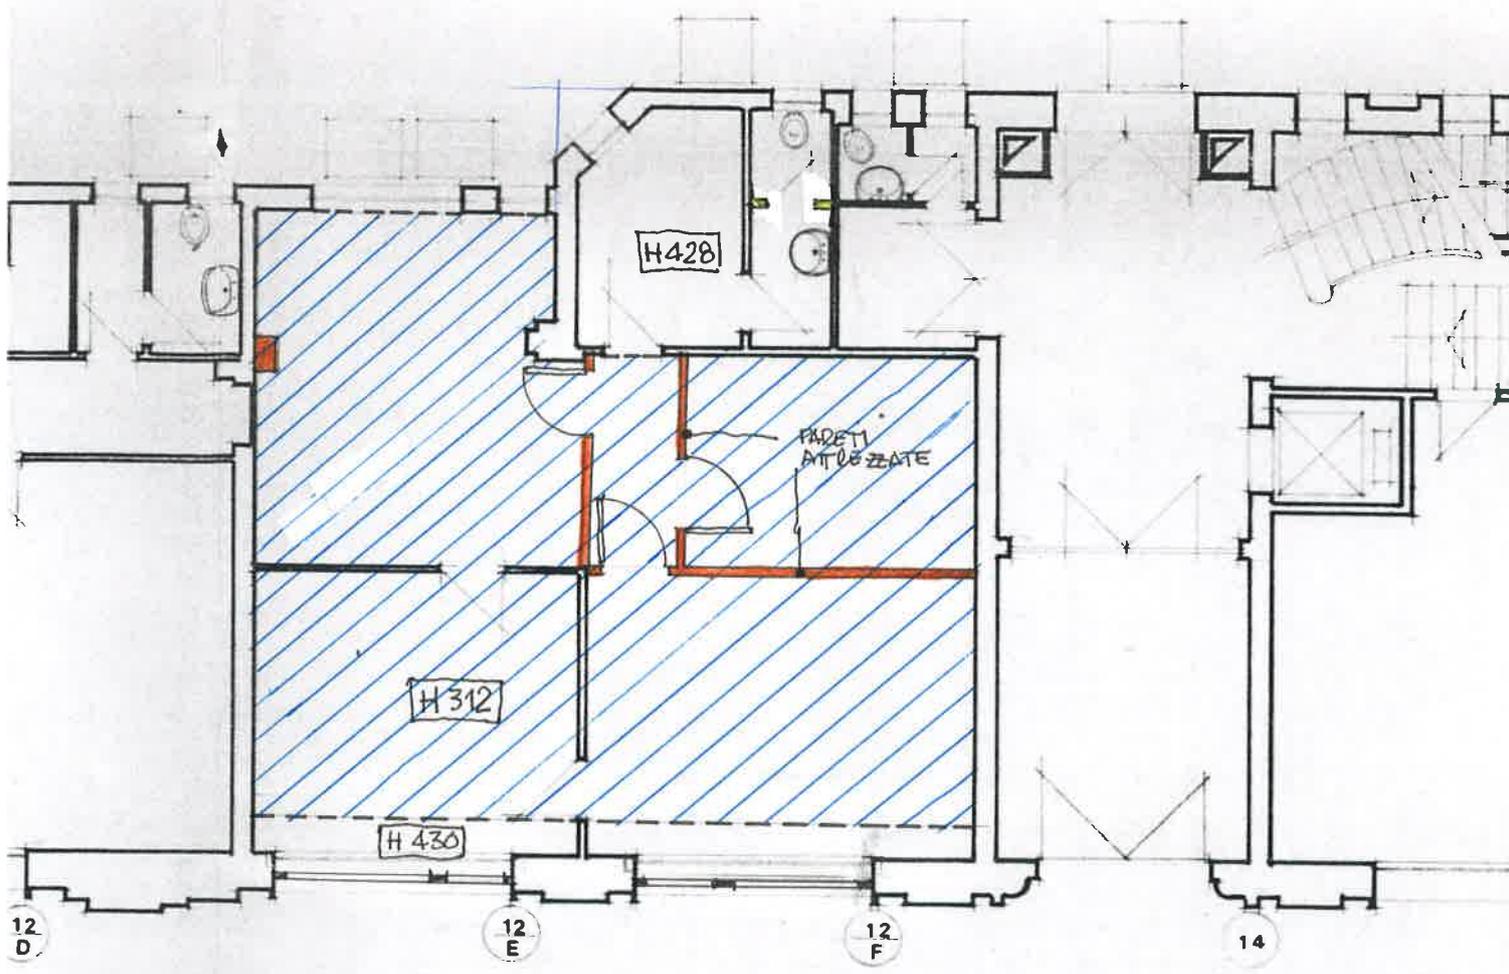

-  DEMOLIZIONE
-  NUOVA COSTRUZIONE
-  CONTRO SOFFITTO

1:100