

**Agenzia delle Entrate
CATASTO FABBRICATI
Ufficio Provinciale di
Como**

Dichiarazione protocollo n. CO0023232 del 05/03/2024

Comune di Bulgarograsso

Via Clerici

civ. 17

Identificativi Catastali:

Sezione:

Foglio: 4

Particella: 4410

Subalterno: 701

Compilata da:

Lara Ferrante Tania Josseline

Iscritto all'albo:

Geometri

Prov. Monza E Brianza

N. 1495


Planimetria

Scheda n. 1

Scala 1:200


PIANO TERRA

h=2,70m

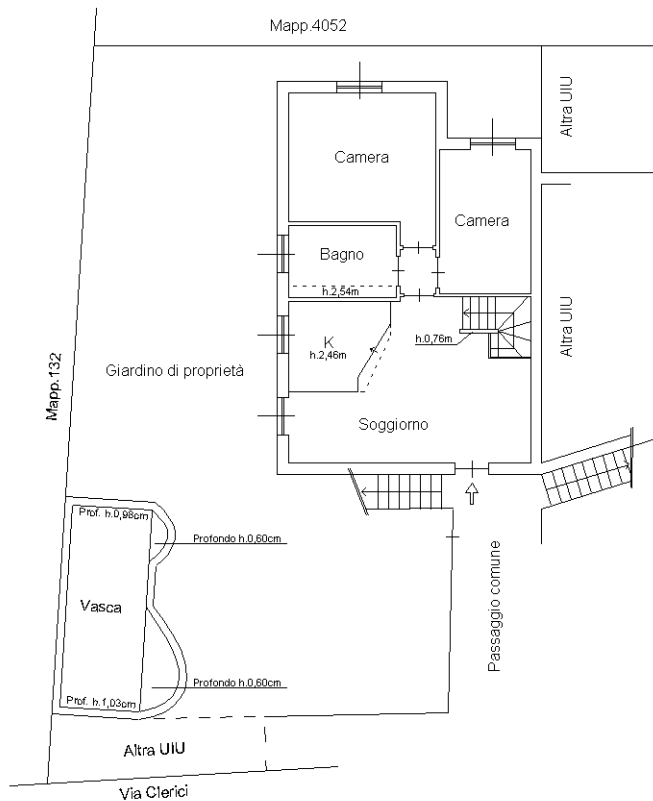

PIANO PRIMO SOTTOSTRADA

h=2,45m

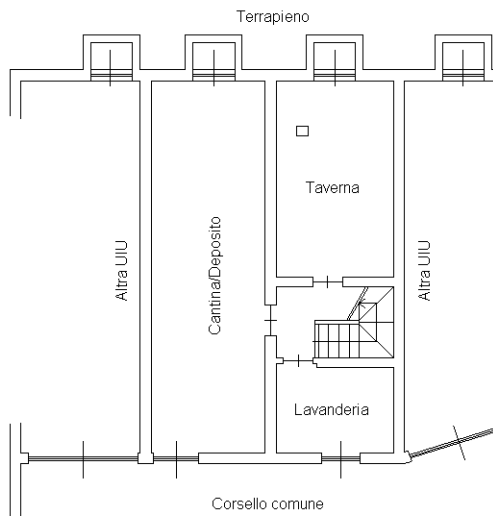

Ultima planimetria in atti

**Agenzia del Territorio
CATASTO FABBRICATI
Ufficio Provinciale di
Como**

Dichiarazione protocollo n. CO0123137 del 28/06/2006

Planimetria di u.i.u. in Comune di Bulgarograsso

Via Iv Novembre

civ. 1

Identificativi Catastali:

Sezione:

Foglio: 4

Particella: 4410

Subalterno: 10

Compilata da:

Bison Mario

Iscritto all'albo:


Periti Edili

Prov. Como

N. 1657

Scheda n. 1

Scala 1:200

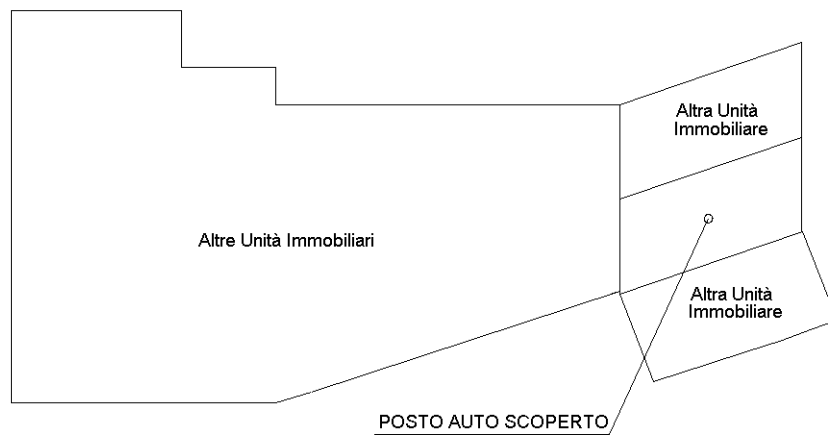

PIANO TERRA



Ultima planimetria in atti