

ELABORATO PLANIMETRICO

Compilato da:
Danese Giuseppe Antonio
Iscritto all'albo:
Geometri
Prov. Lecce N. 2513

**Agenzia del Territorio
CATASTO FABBRICATI
Ufficio Provinciale di
Lecce**

Comune di Casarano

Protocollo n. del


Sezione: Foglio: 6

Particella: 154

Tipo Mappale n. del

Dimostrazione grafica dei subalterni

Scala 1 : 1000

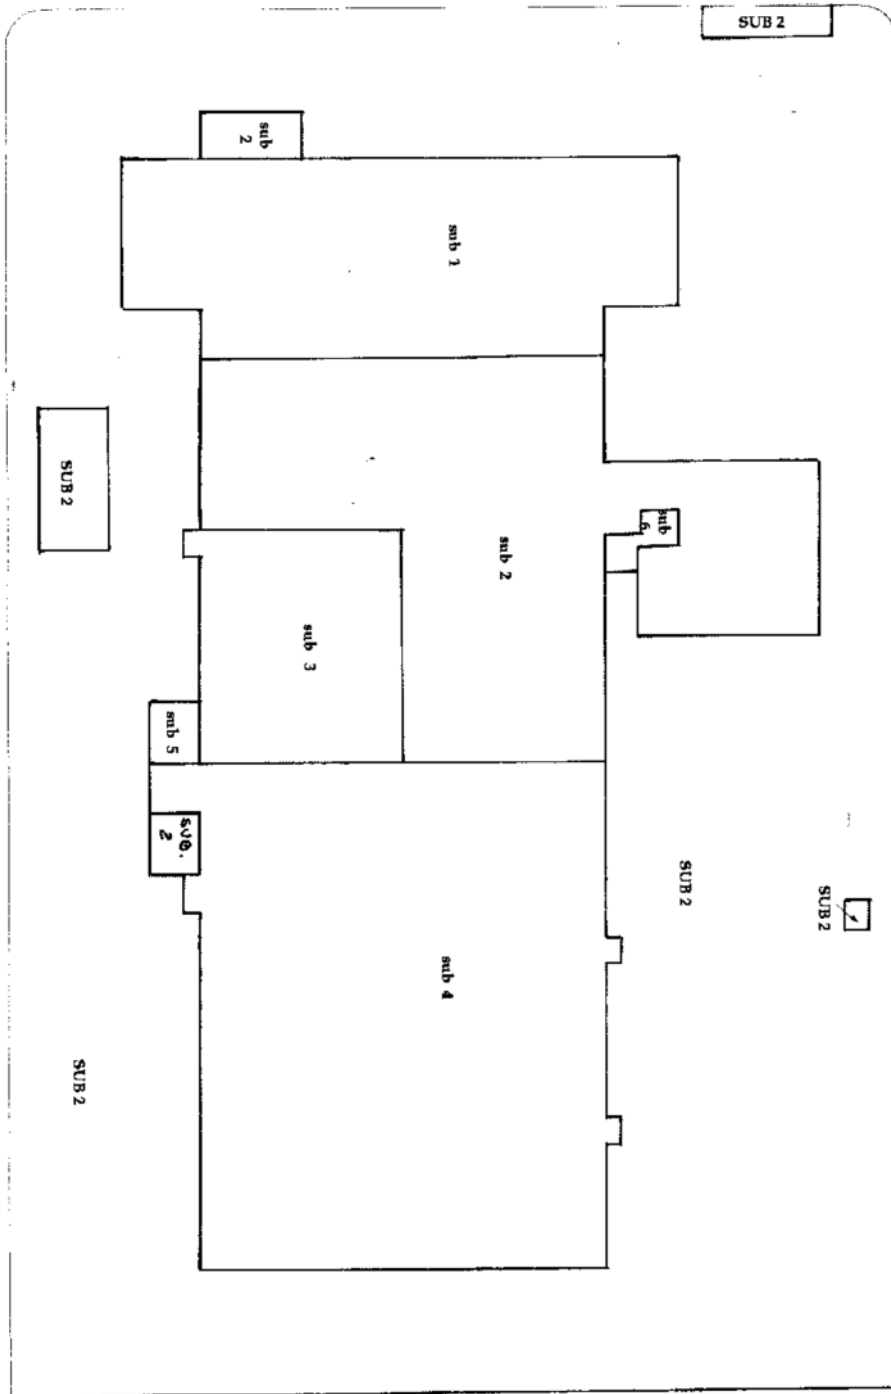

PIANO TERRA

ELABORATO PLANIMETRICO

Compilato da:
Danese Giuseppe Antonio
Iscritto all'albo:
Geometri
Prov. Lecce N. 2513

**Agenzia del Territorio
CATASTO FABBRICATI
Ufficio Provinciale di
Lecce**

Comune di Casarano

Protocollo n. del

Sezione: Foglio: 6

Particella: 154

Tipo Mappale n. del

Dimostrazione grafica dei subalterni

Scala 1 : 1000

