

**Agenzia del Territorio
CATASTO FABBRICATI
Ufficio Provinciale di
Vicenza**

Dichiarazione protocollo n. VI0246875 del 01/06/2007

Planimetria di u.i.u. in Comune di Montecchio Maggiore

VIALE PIETRO CECCATO

civ. SNC

Identificativi Catastali:

Sezione:

Foglio: 10

Particella: 1968

Subalterno: 76

Compilata da:

SINICO FEDERICO

Iscritto all'albo:
Geometri

Prov. Vicenza


N. 1317

Scheda n. 1

Scala 1:200

PIANO TERRA

H = 3.50

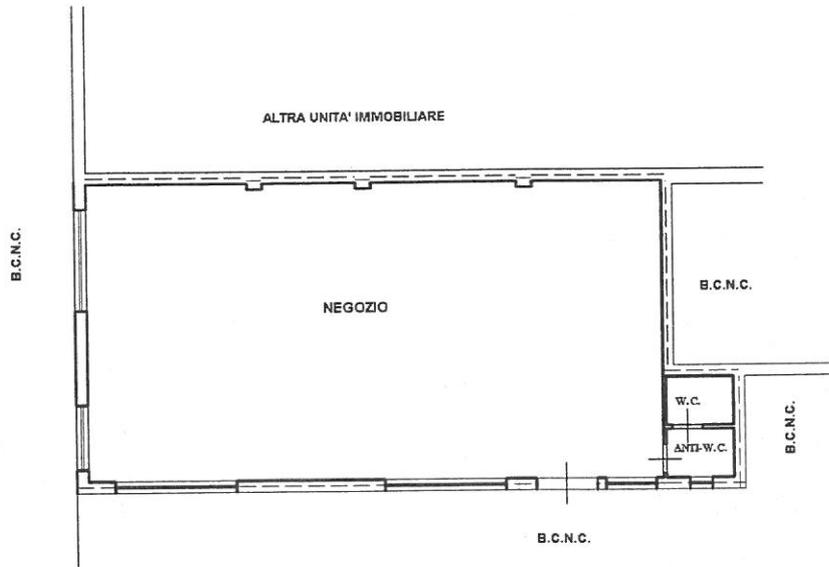

Catasto dei fabbricati - Situazione al 20/08/2009 - Comune di MONTECCHIO MAGGIORE (F404) - Foglio: 10 Particella: 1968 - Subalterno 76 - VIA PIETRO CECCATO SNC piano: 1.

Ultima Planimetria in atti