

**Agenzia del Territorio  
CATASTO FABBRICATI  
Ufficio Provinciale di  
Siena**

Dichiarazione protocollo n. SI0044331 del 29/04/2004

Planimetria di u.i.u. in Comune di Cetona

Via Della Fortezza

civ. 1

Identificativi Catastali:

Sezione:

Foglio: 11

Particella: 286

Subalterno:

Compilata da:  
Bizzarri Mirco



Iscritto all'albo:  
Geometri

Prov. Perugia

N. 3906

Scheda n. 1

Scala 1:200

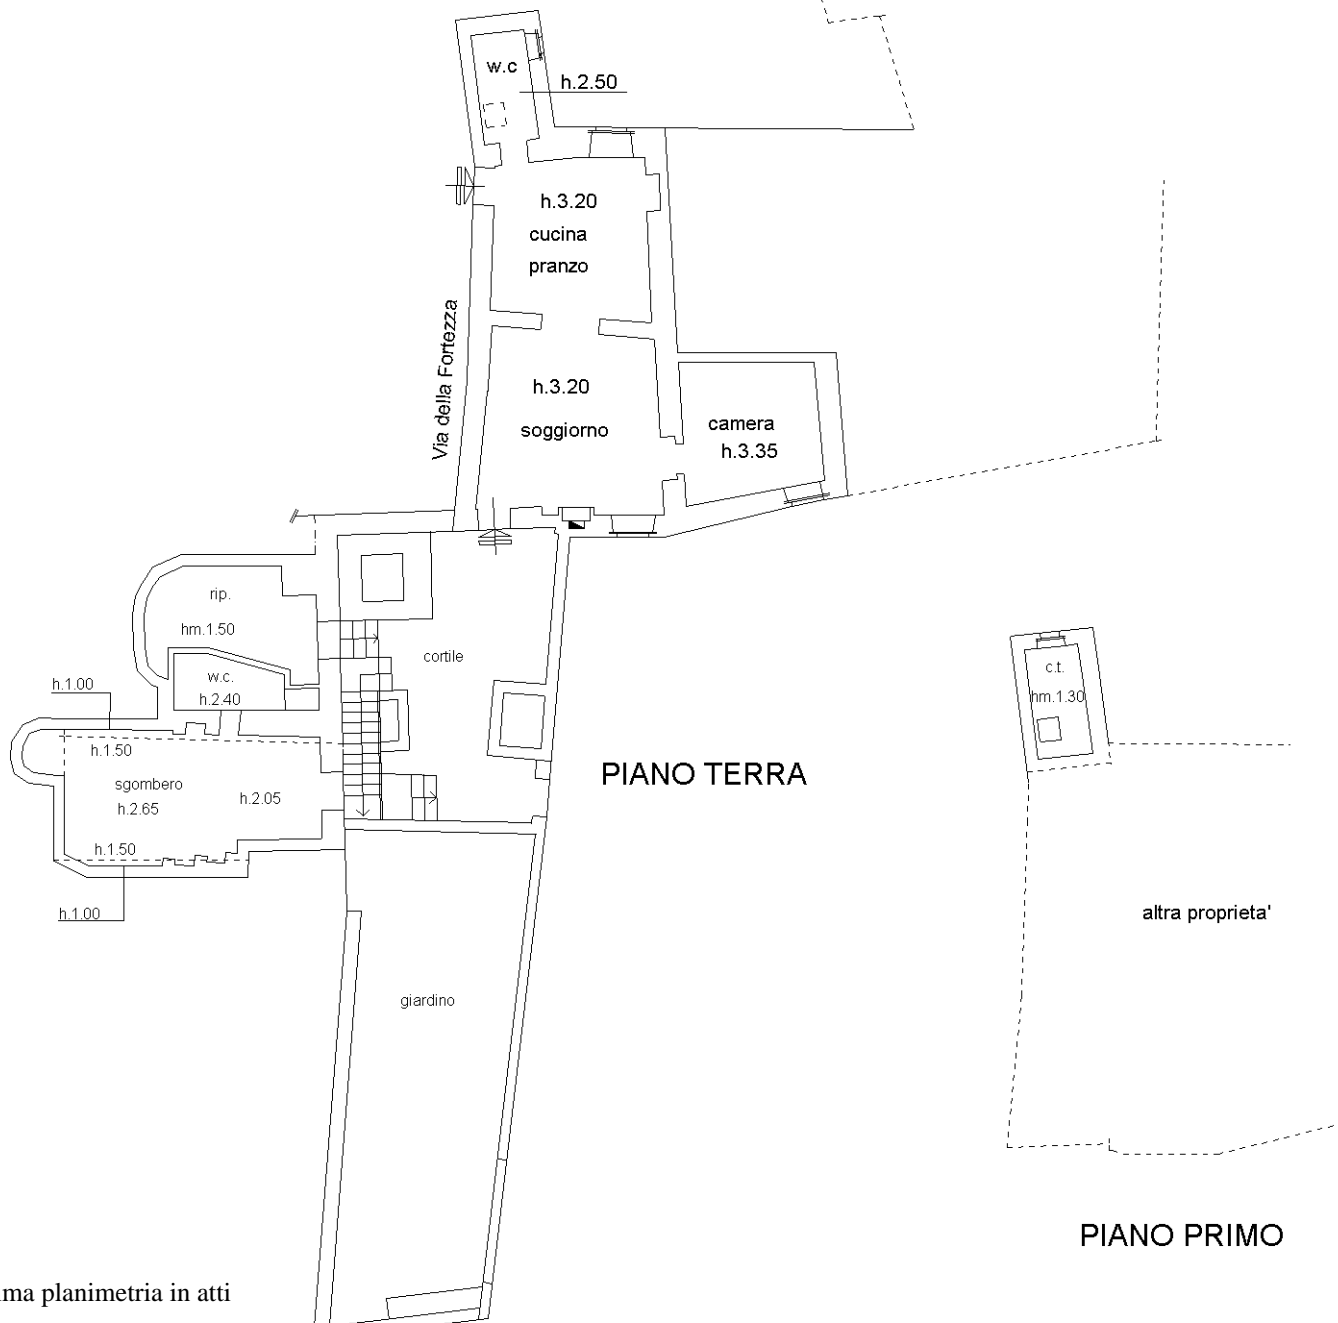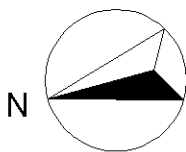

PIANO TERRA

PIANO PRIMO

Ultima planimetria in atti

Catasto dei Fabbricati - Situazione al 24/01/2021 - Comune di CETONA (C587) - < Foglio: 11 - Particella: 291 - Subalterno: 1 >  
Firmato DA: **PAULINA ANTONIETTI** DA: **ARQUADEC SIP, A. NG CA 3** Serial#: 7eb842355d3bd4fbd63801d01b5e3638

