
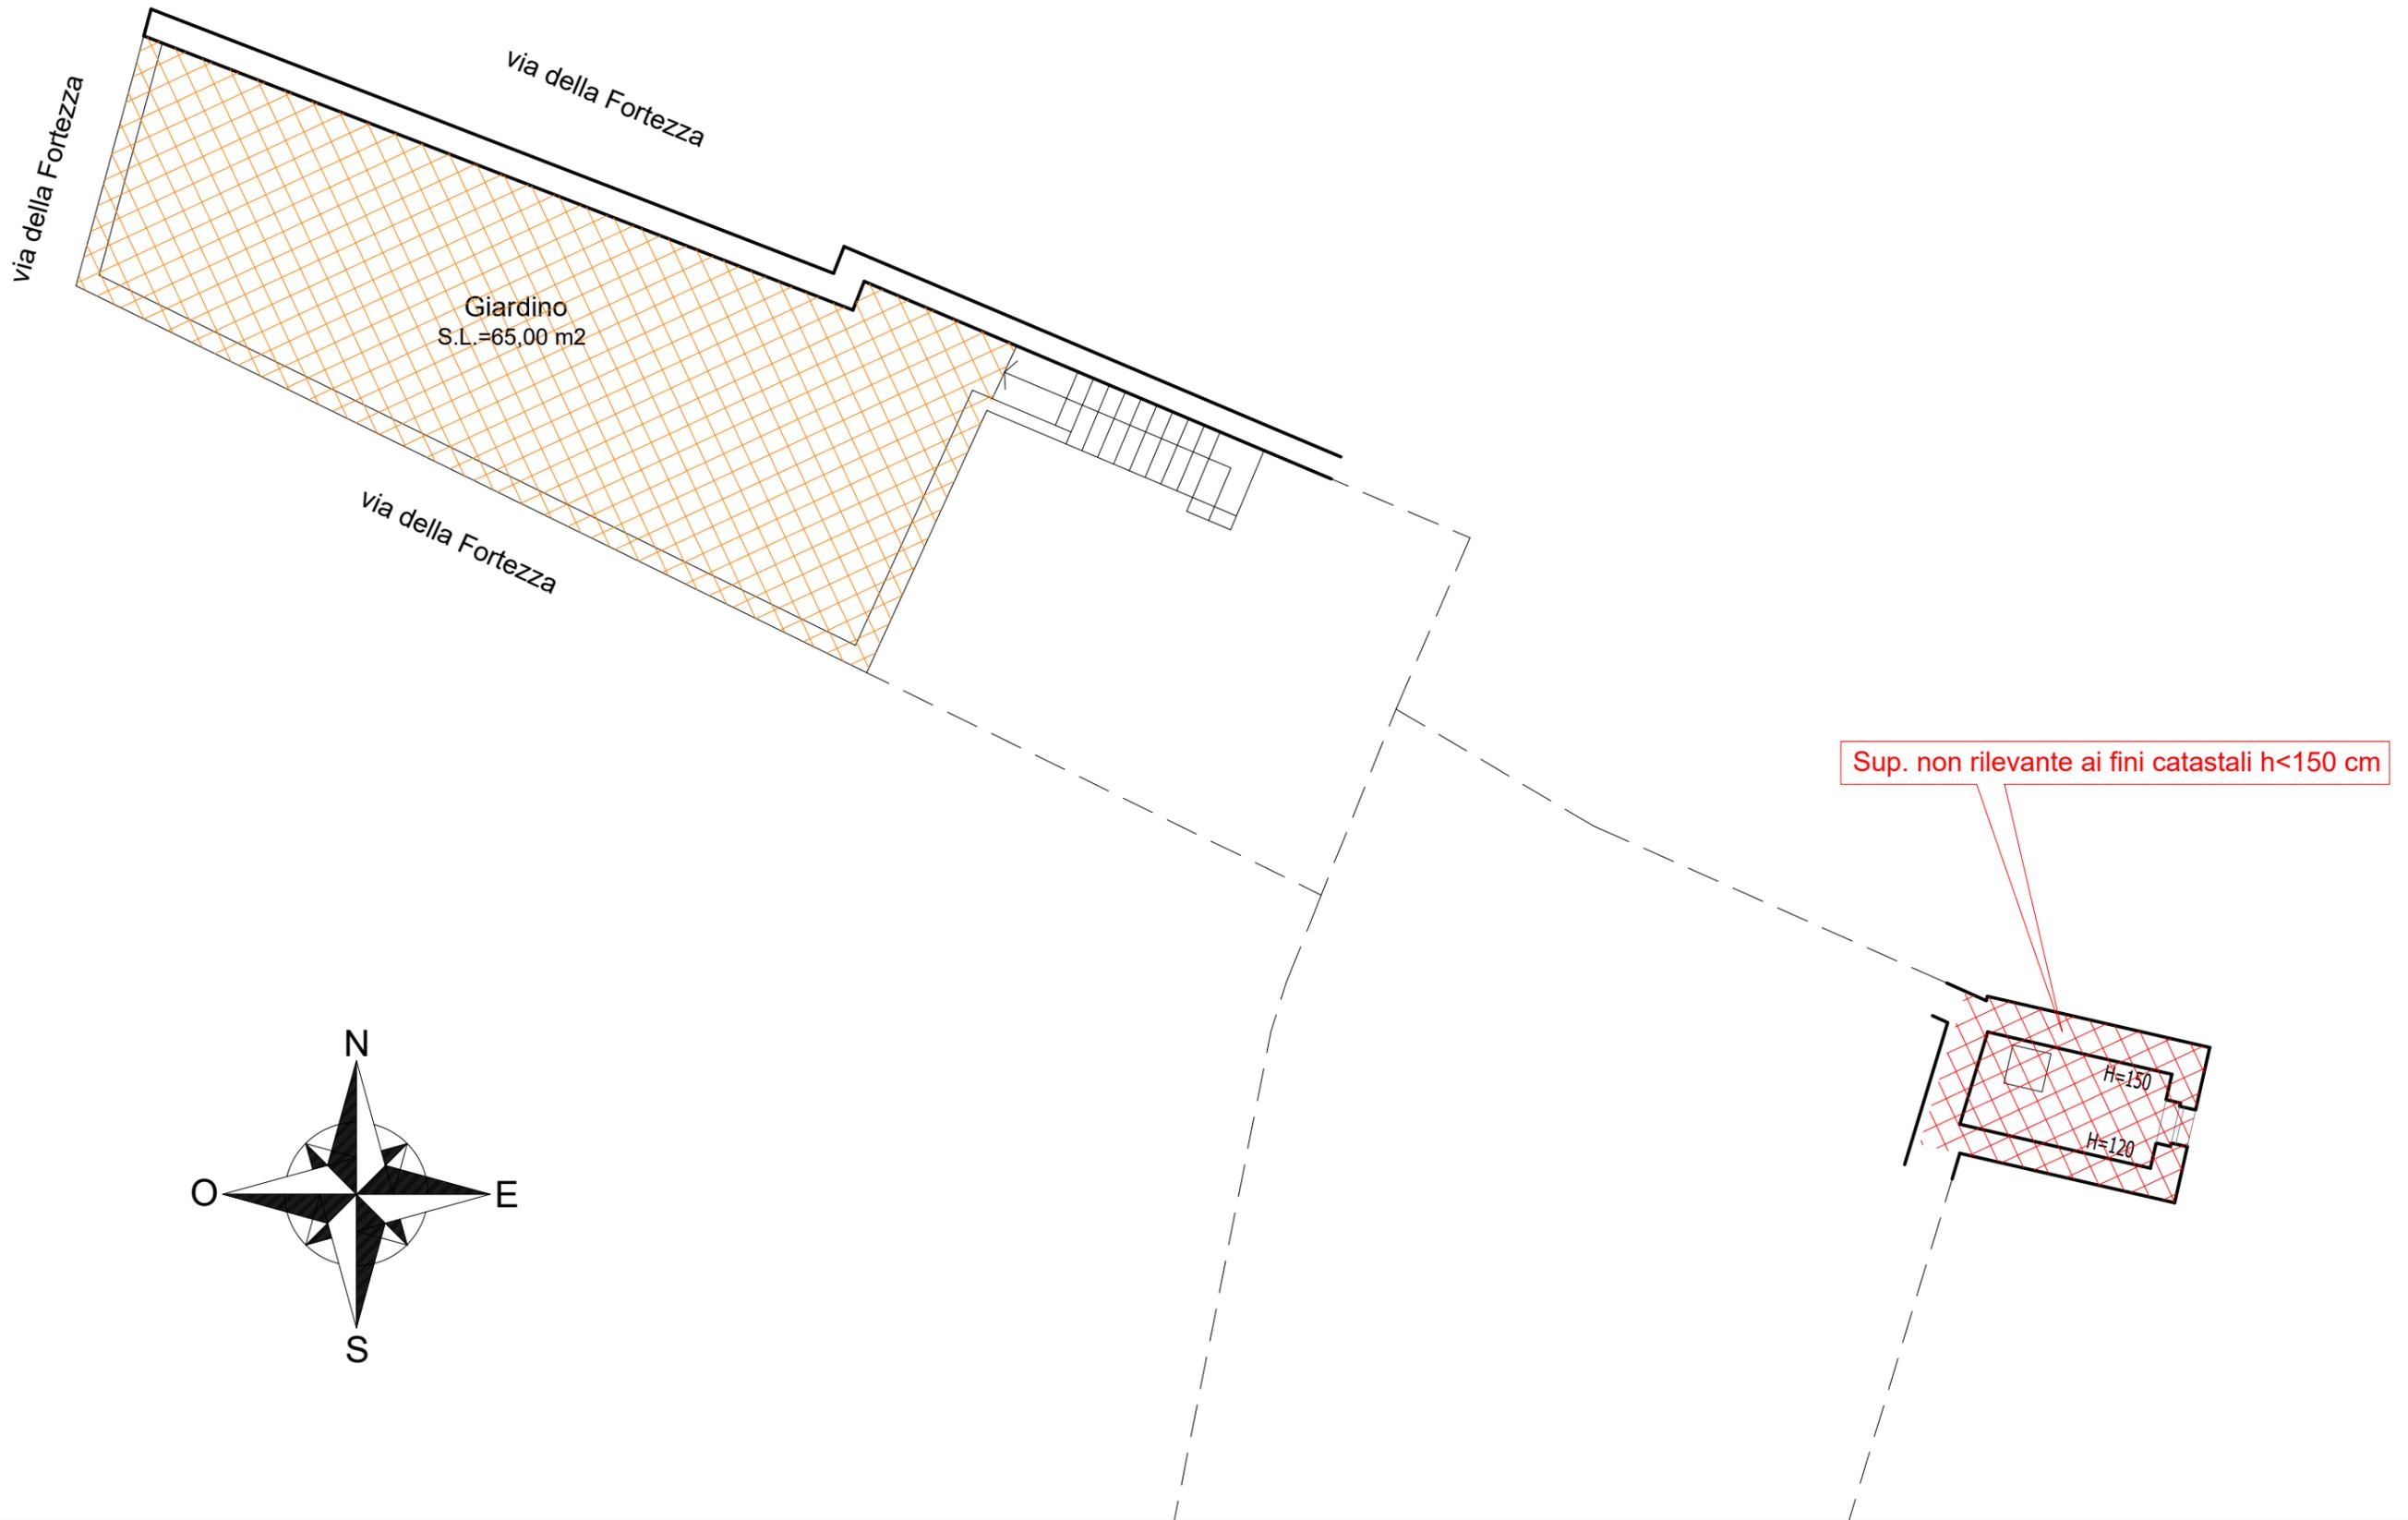


	COMMITTENTE	PRATICA N.	REVISIONE	MODIFICATO DA	NOTE	DATA AGG.	APPROVATO DA	ANNOTAZIONI	OGGETTO: ELABORATO GRAFICO PIANTA DEL PIANO TERRA FABBRICATO RESIDENZIALE SITO IN CETONA, VIA DELLA FORTEZZA N. 1	IL TECNICO Collegio Provinciale Geometri e Geometri Laureati di Arezzo Iscrizione Albo N. 1321  Palazzi Gianluca
	TRIBUNALE DI SIENA	230								
	FASCICOLO	1/2								
	ESECUZIONE IMMOBILIARE N. 198/2019	AGOSTO 2021								
	SCALA	1 : 100	SUL PRESENTE ELABORATO GRAVA IL DIRITTO DI PROPRIETA' PER CUI NE E' VIETATA LA RIPRODUZIONE ANCHE PARZIALE, LA CESSIONE A TERZI, LA DIFFUSIONE SE NON DIETRO NOSTRA ESPRESSA AUTORIZZAZIONE SCRITTA. OGNI VIOLAZIONE SARA' PERSEGUITA AI SENSI DELLE VIGENTI LEGGI CIVILI E PENALI.							

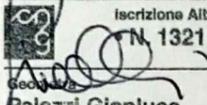

	COMMITTENTE	PRATICA N.	REVISIONE	MODIFICATO DA	NOTE	DATA AGG.	APPROVATO DA	ANNOTAZIONI	OGGETTO: ELABORATO GRAFICO PIANTE DEL PIANO PRIMO FABBRICATO RESIDENZIALE SITO IN CETONA, VIA DELLA FORTEZZA N. 1	IL TECNICO Collegio Provinciale Geometri e Geometri Laureati di Arezzo Iscrizione Albo N. 1321  Palazzi Gianluca
	TRIBUNALE DI SIENA	230								
	FASCICOLO	2/2								
	ESECUZIONE IMMOBILIARE N. 198/2019	AGOSTO 2021								
	SCALA	1 : 100	SUL PRESENTE ELABORATO GRAVA IL DIRITTO DI PROPRIETA' PER CUI NE E' VIETATA LA RIPRODUZIONE ANCHE PARZIALE, LA CESSIONE A TERZI, LA DIFFUSIONE SE NON DIETRO NOSTRA ESPRESSA AUTORIZZAZIONE SCRITTA. OGNI VIOLAZIONE SARA' PERSEGUITA AI SENSI DELLE VIGENTI LEGGI CIVILI E PENALI.							