

**Agenzia delle Entrate
CATASTO FABBRICATI
Ufficio Provinciale di
Firenze**

Dichiarazione protocollo n. FI0027657 del 24/02/2017

Planimetria di u.i.u. in Comune di Castelfiorentino

Via Dante Alighieri

civ. 8/B

Identificativi Catastali:

Sezione:
Foglio: 51
Particella: 48
Subalterno: 506

Compilata da:
Dainelli Massimiliano
Iscritto all'albo:
Geometri


Prov. Firenze

N. 04544

Scheda n. 1

Scala 1:200

PIANO TERRA

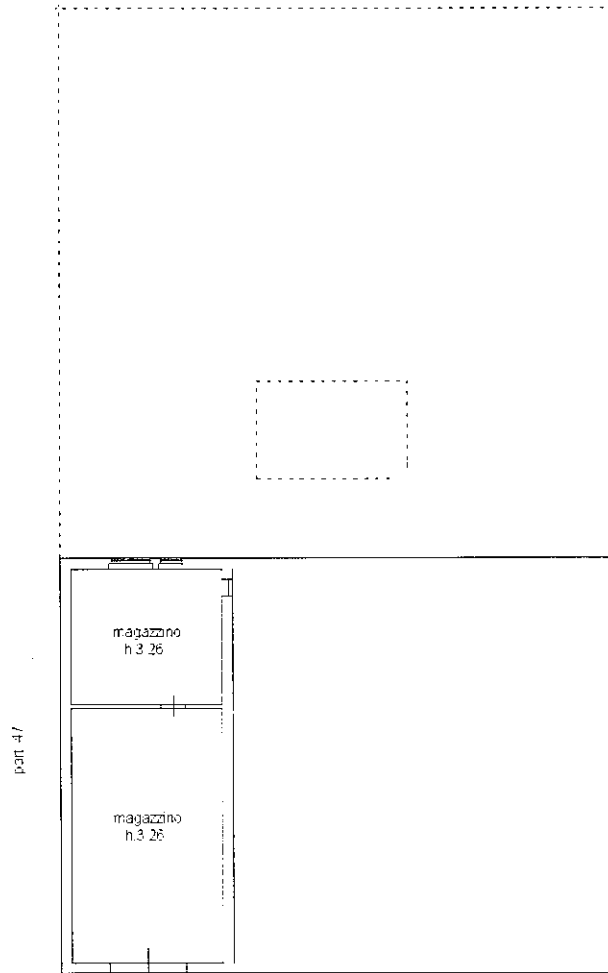

Via D. Alighieri



1cm=2m



Ultima planimetria in atti

Data: 27/09/2023 - n. T99985 - Richiedente: BTTNGL66E20H901D

Totale schede: 1 - Formato di acquisizione: A4(210x297) - Formato stampa richiesto: A4(210x297)

Catasto dei fabbricati - Situazione al 27/09/2023 - Comune di CASTELFIorentino(C101) - < Foglio 51 - Particella 48 - Subalterno 506 >
Firmato DA: BUDATTI ANGELICO@MESHES.D&P/ARUB&PEC S.P.A. NG CA 3 Serial#: 1279af87aca3062e8c610dfcb119cd7f

