

MODULARIO
F. - Catasto - 432



MINISTERO DELLE FINANZE
DIPARTIMENTO DEL TERRITORIO

Mod. EP/2 CEU

Ufficio Tecnico Erariale di TERNI


ELABORATO PLANIMETRICO

Pag. n. 2 di 1

Comune <u>MONTACCIAIO</u>	Sezione <u>1</u>	Foglio <u>19</u>	Numero <u>538</u>	Tipo mappale n. <u>2113</u>	de: <u>15/03/88</u>
------------------------------	---------------------	---------------------	----------------------	--------------------------------	------------------------

DIMOSTRAZIONE GRAFICA DEI SUBALTERNI ASSEGNATI

scala 1: 250

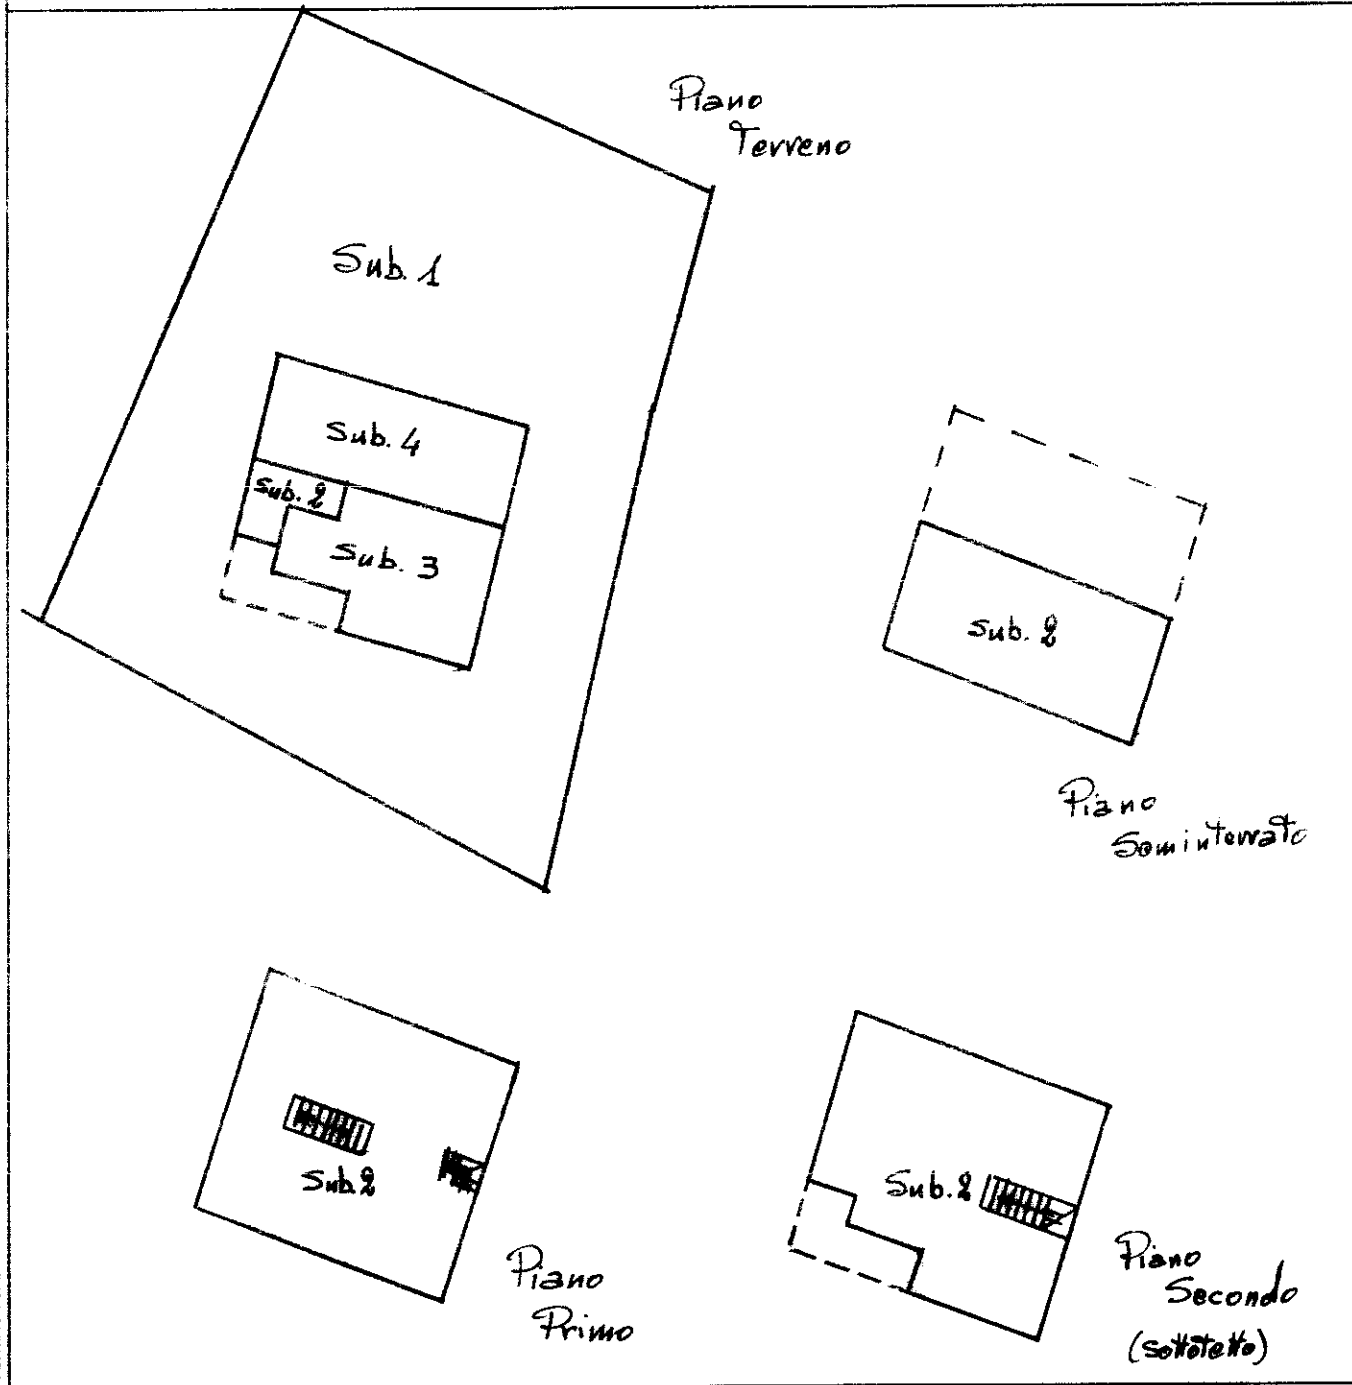

Riservato all'Ufficio Tecnico Erariale

L'operatore

IL TECNICO

Protocollo 800421/98

[Signature]

28/10/88
data

Sostituisce il presente mod. EP/2 prot. n. 12/11/1998 - Data: 30/10/2024 - n. T115189 - Richiedente: Telematico

[Signature]
firma e timbro

Annulato e sostituito dal mod. EP/2 prot. n. 12/11/1998 - Data: 30/10/2024 - n. T115189 - Richiedente: Telematico

Ultima planimetria in atto

Data presentazione: 12/11/1998 - Data: 30/10/2024 - n. T115189 - Richiedente: Telematico

Totale schede: 3

Elaborato Planimetrico - Catasto dei Fabbricati - Situazione al 30/10/2024 - Comune di MONTACCIAIO (F#462) - Foglio 19 Particella 538