

**Agenzia delle Entrate**  
**CATASTO FABBRICATI**  
Ufficio Provinciale di  
Firenze

Dichiarazione protocollo n. FI0027657 del 24/02/2017

Planimetria di u.i.u. in Comune di Castelfiorentino

Via Dante Alighieri

civ. 8

Identificativi Catastali:

Sezione:

Foglio: 51

Particella: 48

Subalterno: 507

Compilata da:

Dainelli Massimiliano

Iscritto all'albo:  
Geometri


Prov. Firenze

N. 04544

Scheda n. 1

Scala 1:200

## PIANO TERRA

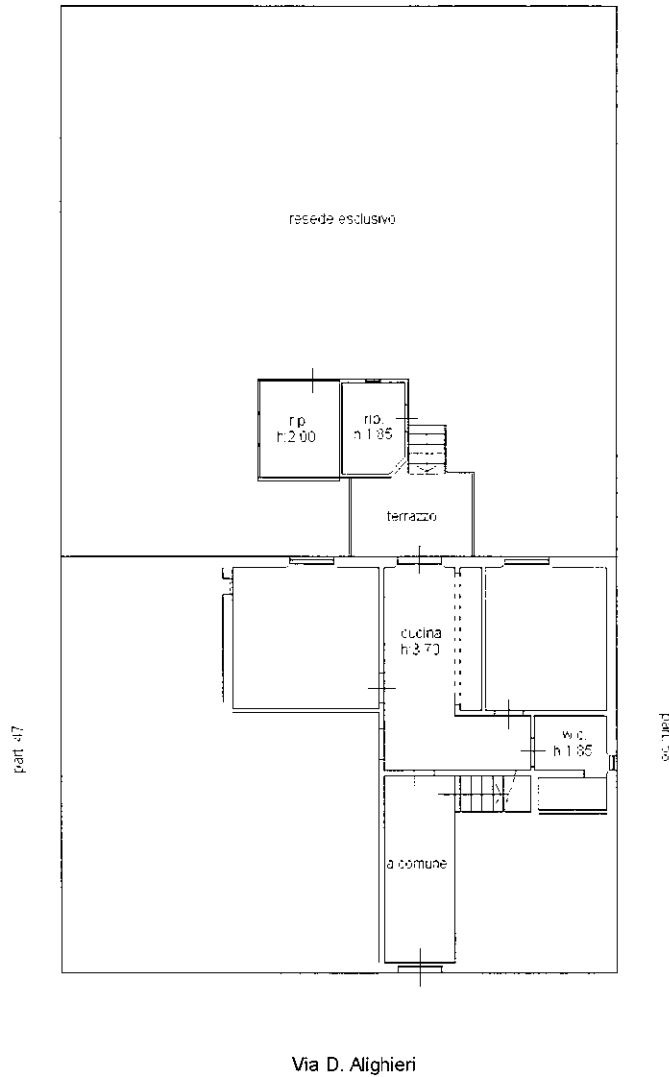

Ultima planimetria in atti



1cm=2m

