




**PLANIMETRIA GENERALE**  
APPARTAMENTO PIANO PRIMO

Scala 1:100

foglio 5 part.IIa 5258 sub. 3

**LOTTO N. 3**

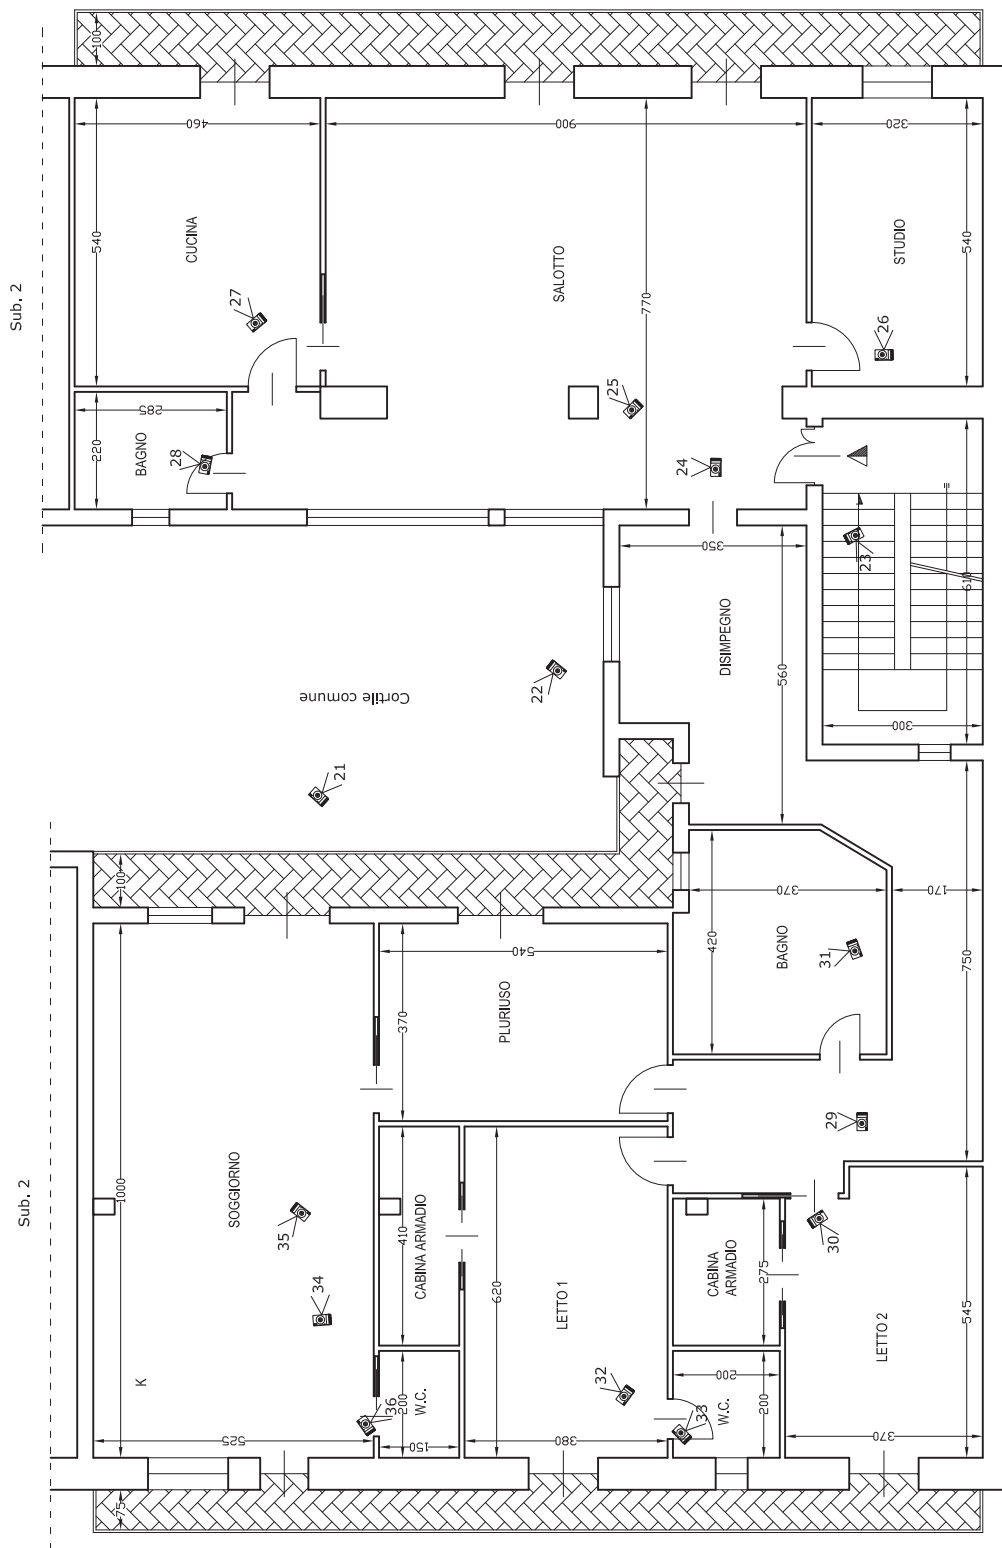

Via San Michele

Via Benevento

Part.IIa 5091 foglio 5



Cono ottico del  
rilievo fotografico