


Tribunale di Nocera Inferiore
Esecuzione Immobiliare n° 160/2022
Lotto Unico

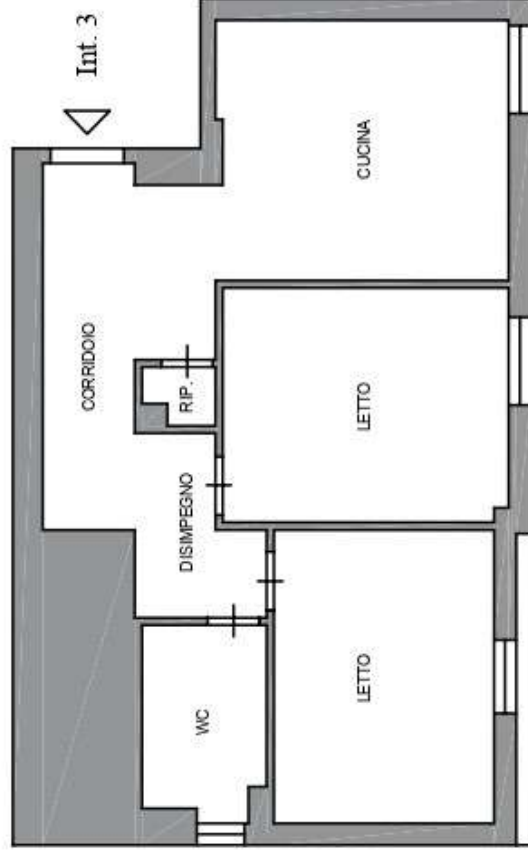

Via Gennaro Niglio




TRIBUNALE DI NOCERA INFERIORE
Prima Sezione Civile
Ufficio Esecuzioni Immobiliari
G.E.: Dott. Velleca

Elaborato:
Piano primo - Int. 3
Via Gennaro Niglio, 52 - Pagani (SA)
N.C.E.U. Pagani F.l.S.P.A. 021

Scala
1:100

Data:
05/09/2023

Arch. Mancuso Stella