

Agenzia delle Entrate
CATASTO FABBRICATI
Ufficio provinciale di
Parma



Scala 1:200

Dichiarazione protocollo n. PR0023232 del 15/02/2016
Planimetria di u.i.u. in Comune di Borgo Val Di Taro
Localita' Ghiaia Campana civ. SNC

Identificativi Catastali:
Sezione: Foglio: 76
Particella: 683
Subalterno:

Compilata da:
Dellapina Michele
Iscritto all'albo:
Geometri
Prov. Parma N. 1930

Planimetria Piano Terra

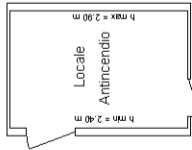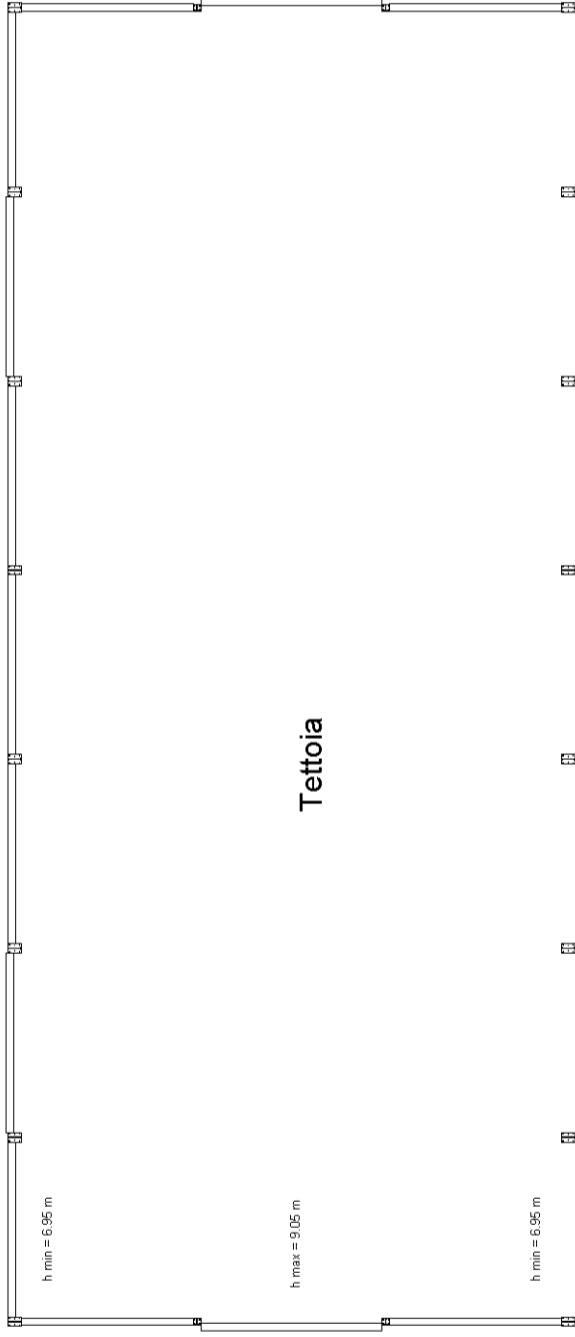

Agenzia delle Entrate
CATASTO FABBRICATI
Ufficio provinciale di
Parma


Scala 1: 500

Dichiarazione protocollo n. PR0023232 del 15/02/2016
Planimetria di u.i.u. in Comune di Borgo Val Di Taro
Localita' Ghiaia Campana civ. SNC

Identificativi Catastali:
Sezione: Foglio: 76
Particella: 683
Subalterno:

Compilata da:
Dellapina Michele
Iscritto all'albo:
Geometri
Prov. Parma N. 1930

Planimetria Piano Terra

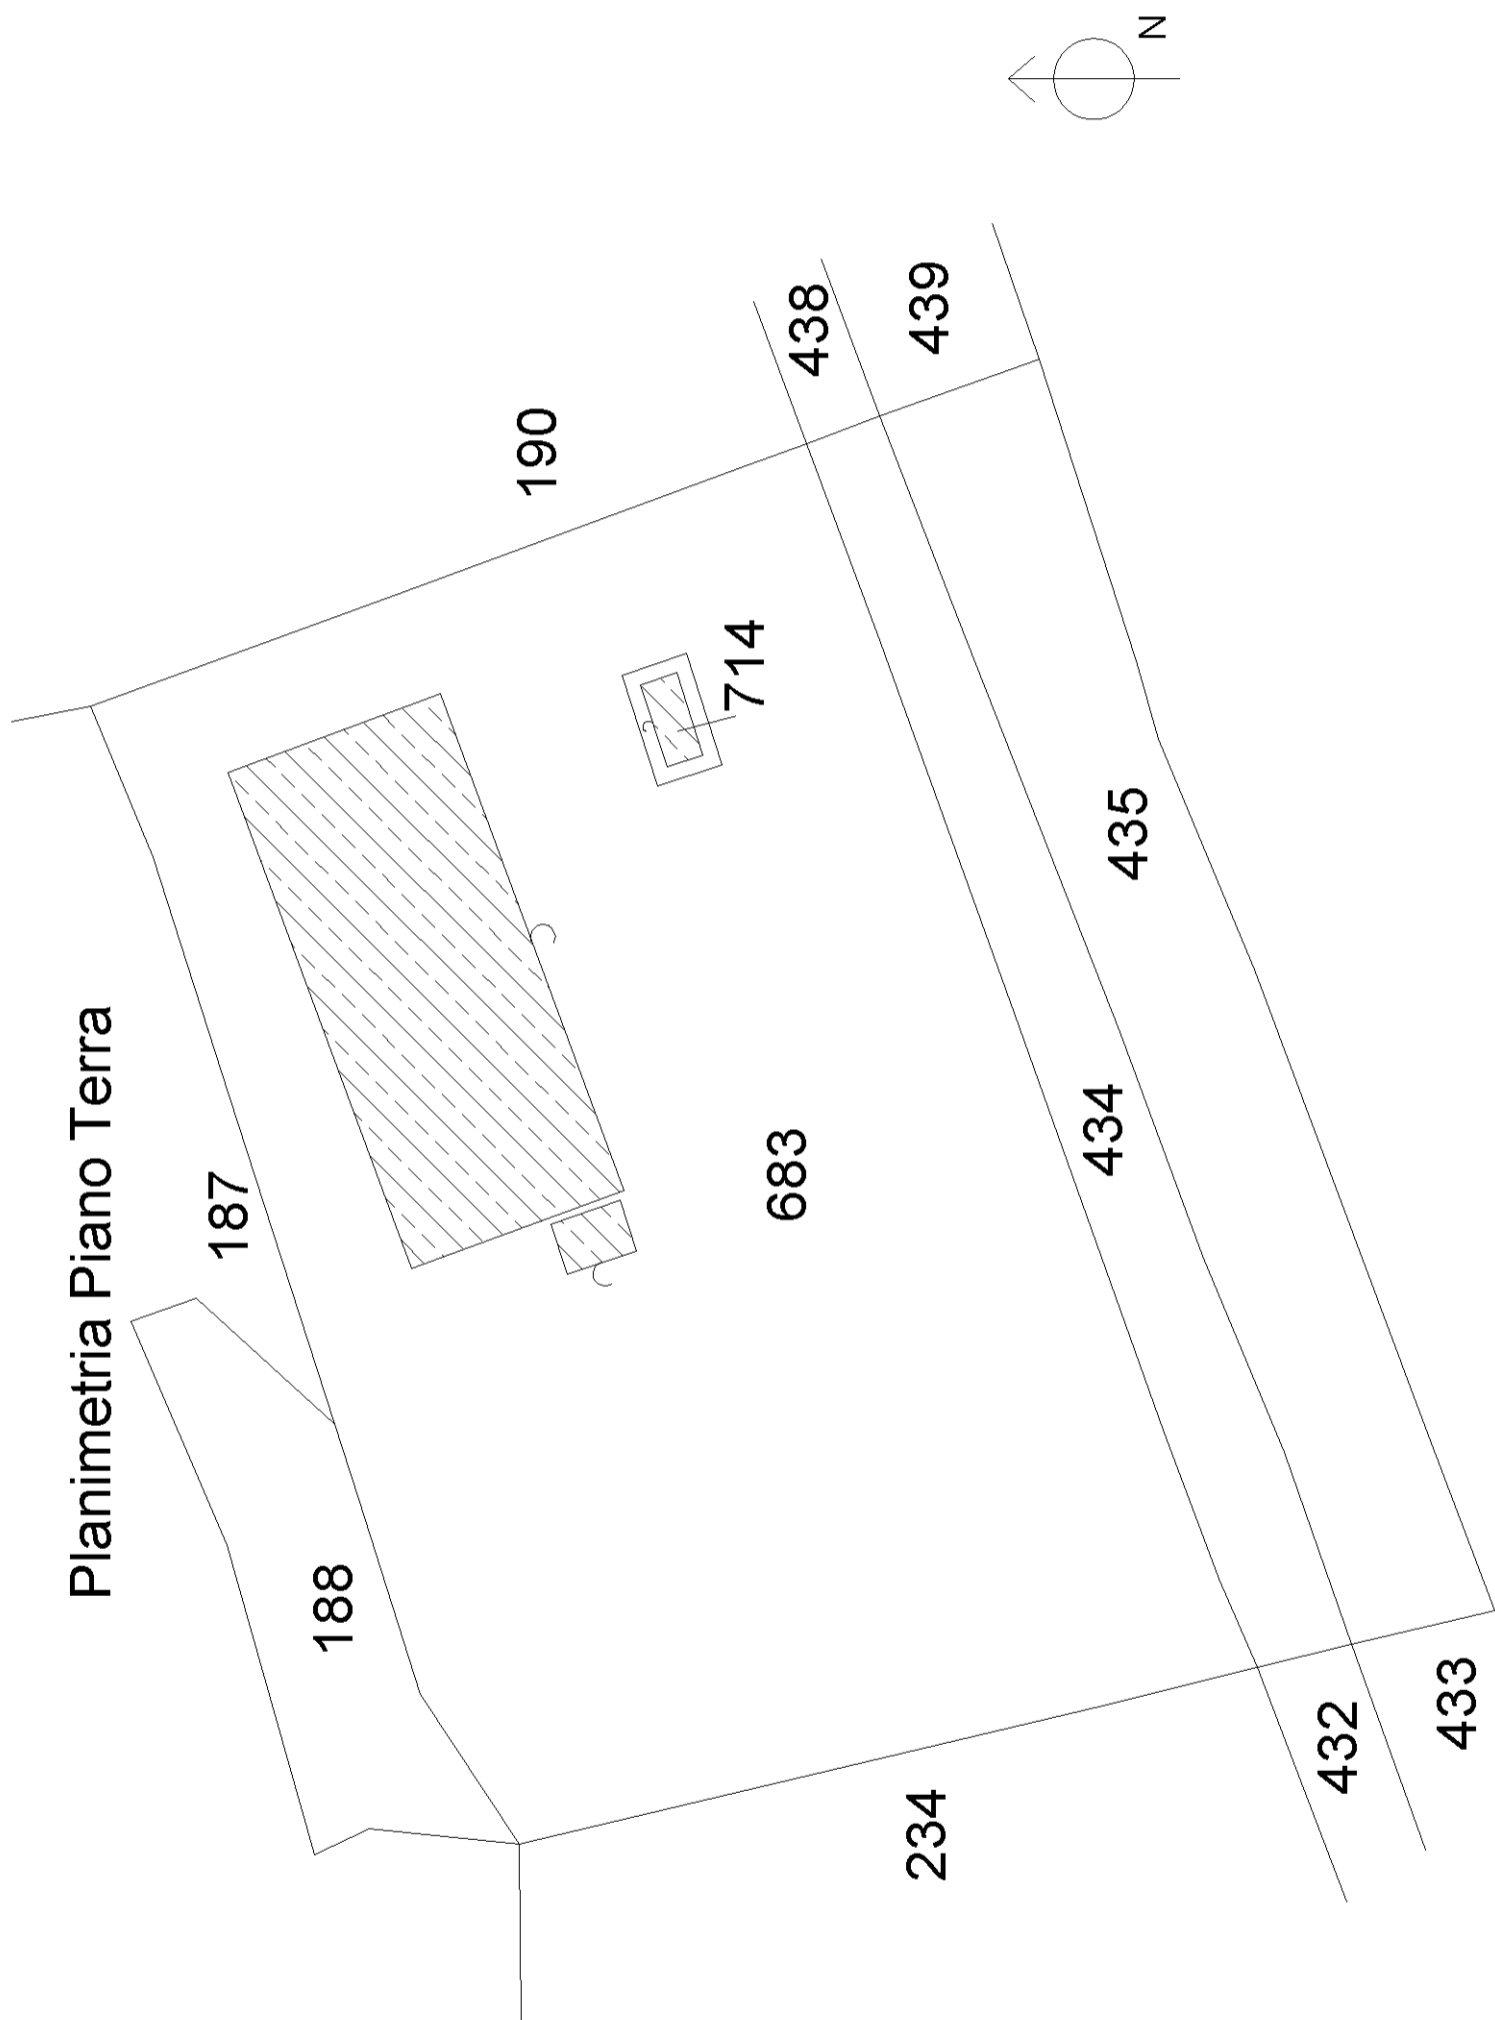

**Agenzia delle Entrate
CATASTO FABBRICATI
Ufficio Provinciale di
Parma**

Dichiarazione protocollo n. PR0022073 del 11/02/2016

Planimetria di u.i.u. in Comune di Borgo Val Di Taro

Iera Campana

civ. SNC

Identificativi Catastali:

Sezione:

Foglio: 76

Particella: 714

Subalterno:

Compilata da:

Dellapina Michele

Iscritto all'albo:

Geometri


Prov. Parma

N. 1930

Scheda n. 1

Scala 1:100

Planimetria Piano Terra

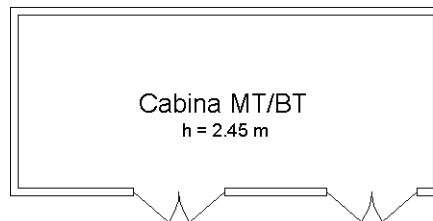

Ultima planimetria in atti

Agenzia delle Entrate
CATASTO FABBRICATI
Ufficio provinciale di
Parma

Dichiarazione protocollo n. PR0022073 del 11/02/2016
Planimetria di u.i.u. in Comune di Borgo Val Di Taro
Iera Campana

civ. SNC


Identificativi Catastali:
Sezione: 76
Foglio: 76
Particella: 714
Subalterno:

Compilata da:
Dellapina Michele
Iscritto all'albo:
Geometri
Prov. Parma

Scheda
Scala 1: 500

N. 1930

Planimetria Piano Terra

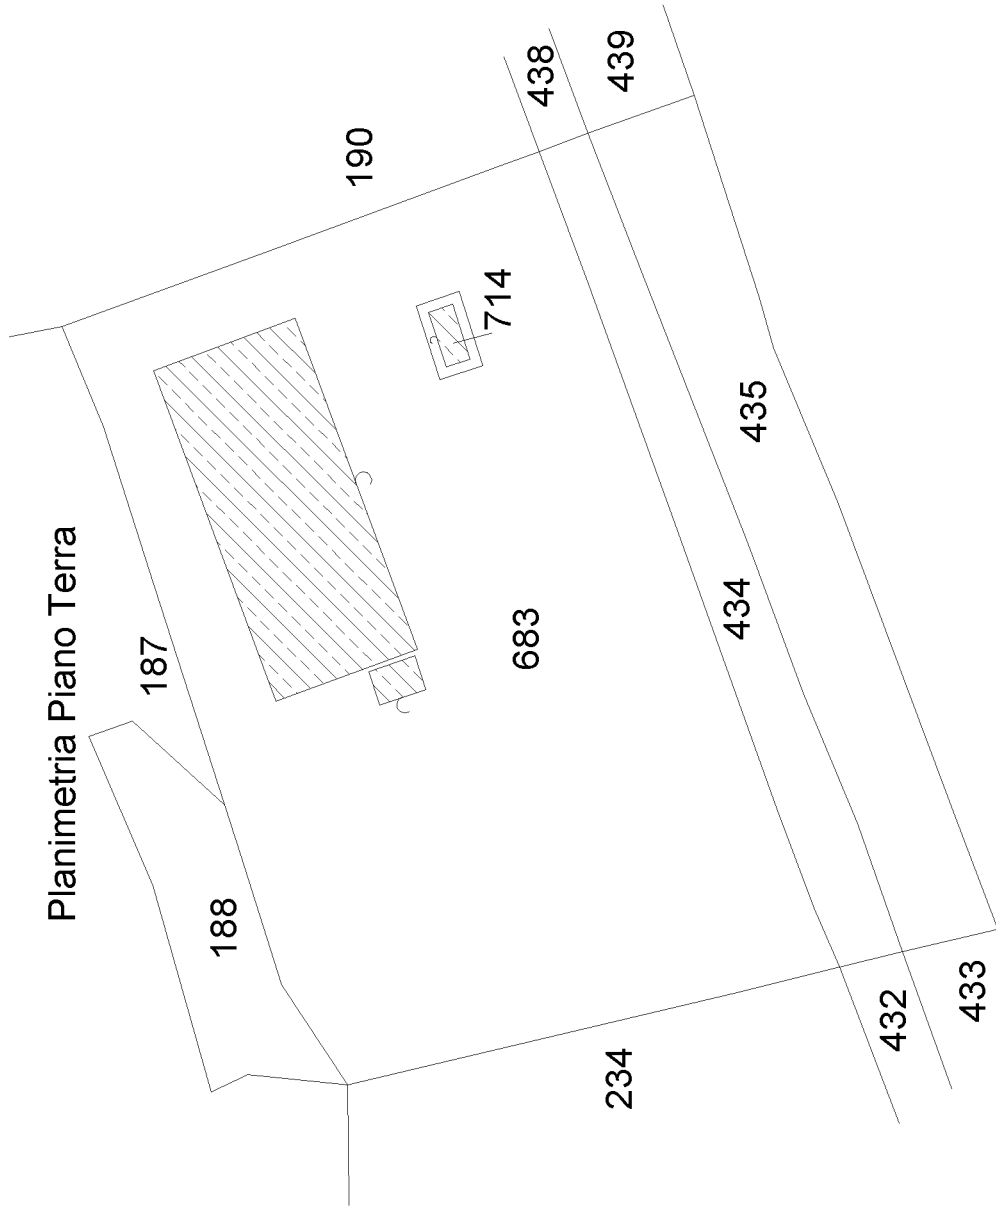

Ultima planimetria in atti

N=91100

E=22400



2 Particelle: 683, 714