

MODULARIO
F. - Cat. S. T. - 315


NUOVO CATASTO EDILIZIO URBANO

(R. DECRETO-LEGGE 13 APRILE 1960, N. 652)

Planimetria dell'immobile situato nel Comune di Trescore Baln. Via SANT'AMBROGIO 1

Ditta

Allegata alla dichiarazione presentata all'Ufficio Tecnico Erariale di BERGAMO

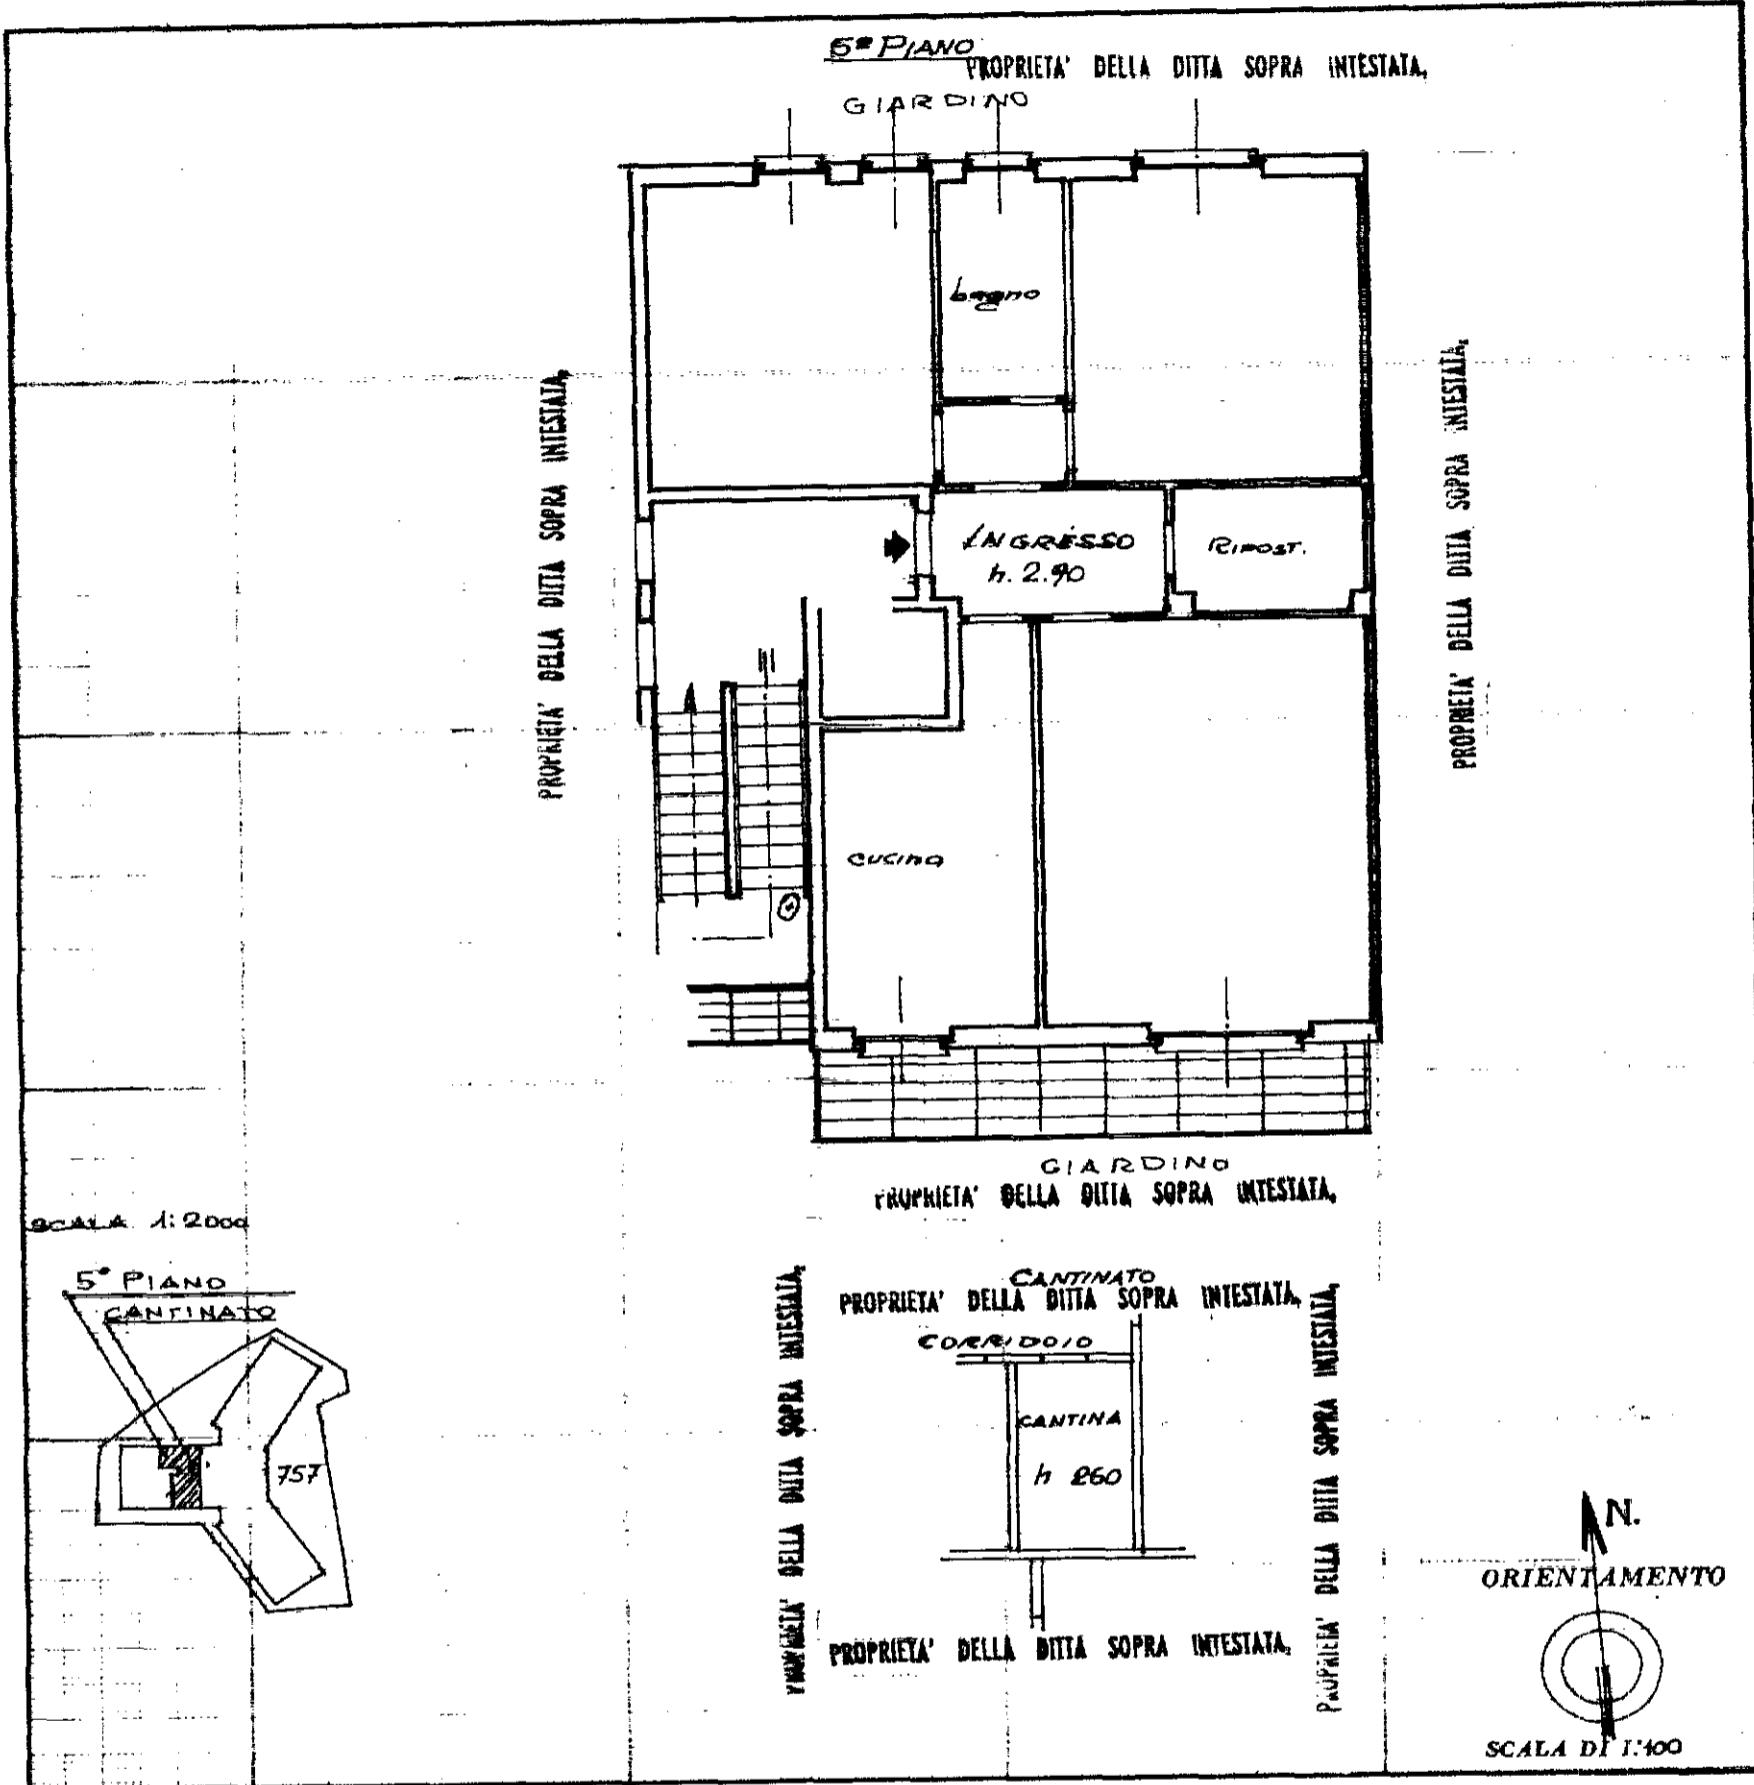

SPAZIO RISERVATO PER LE ANNOTAZIONI D'UFFICIO

DATA 28-2-68
PROT. N° 168

Fg 12
757
48

Compilata dal

Iscritto all'Al
della Provincia

DATA 19 FEB. 1968

Firma:

LIBRERIA DEGLI UFFICI
MILANO
Via F. Livadi 26 Telefono 02/227
CONCESSIONARIA AUTOGRAFICA