

**Agenzia del Territorio
CATASTO FABBRICATI**
Ufficio Provinciale di
Lodi

Dichiarazione protocollo n. L00042231 del 18/06/2008
Planimetria di u.i.u. in Comune di Codogno
Viale Carlo Albino

civ. SNC

Identificativi Catastali:

Sezione:

Foglio: 18

Particella: 533

Subalterno: 30


Compilata da:
Bianchi Gianpiero
Iscritto all'albo:
Geometri

Prov. Lodi

N. 267

Scheda n. 1 Scala 1:200

Piano interrato

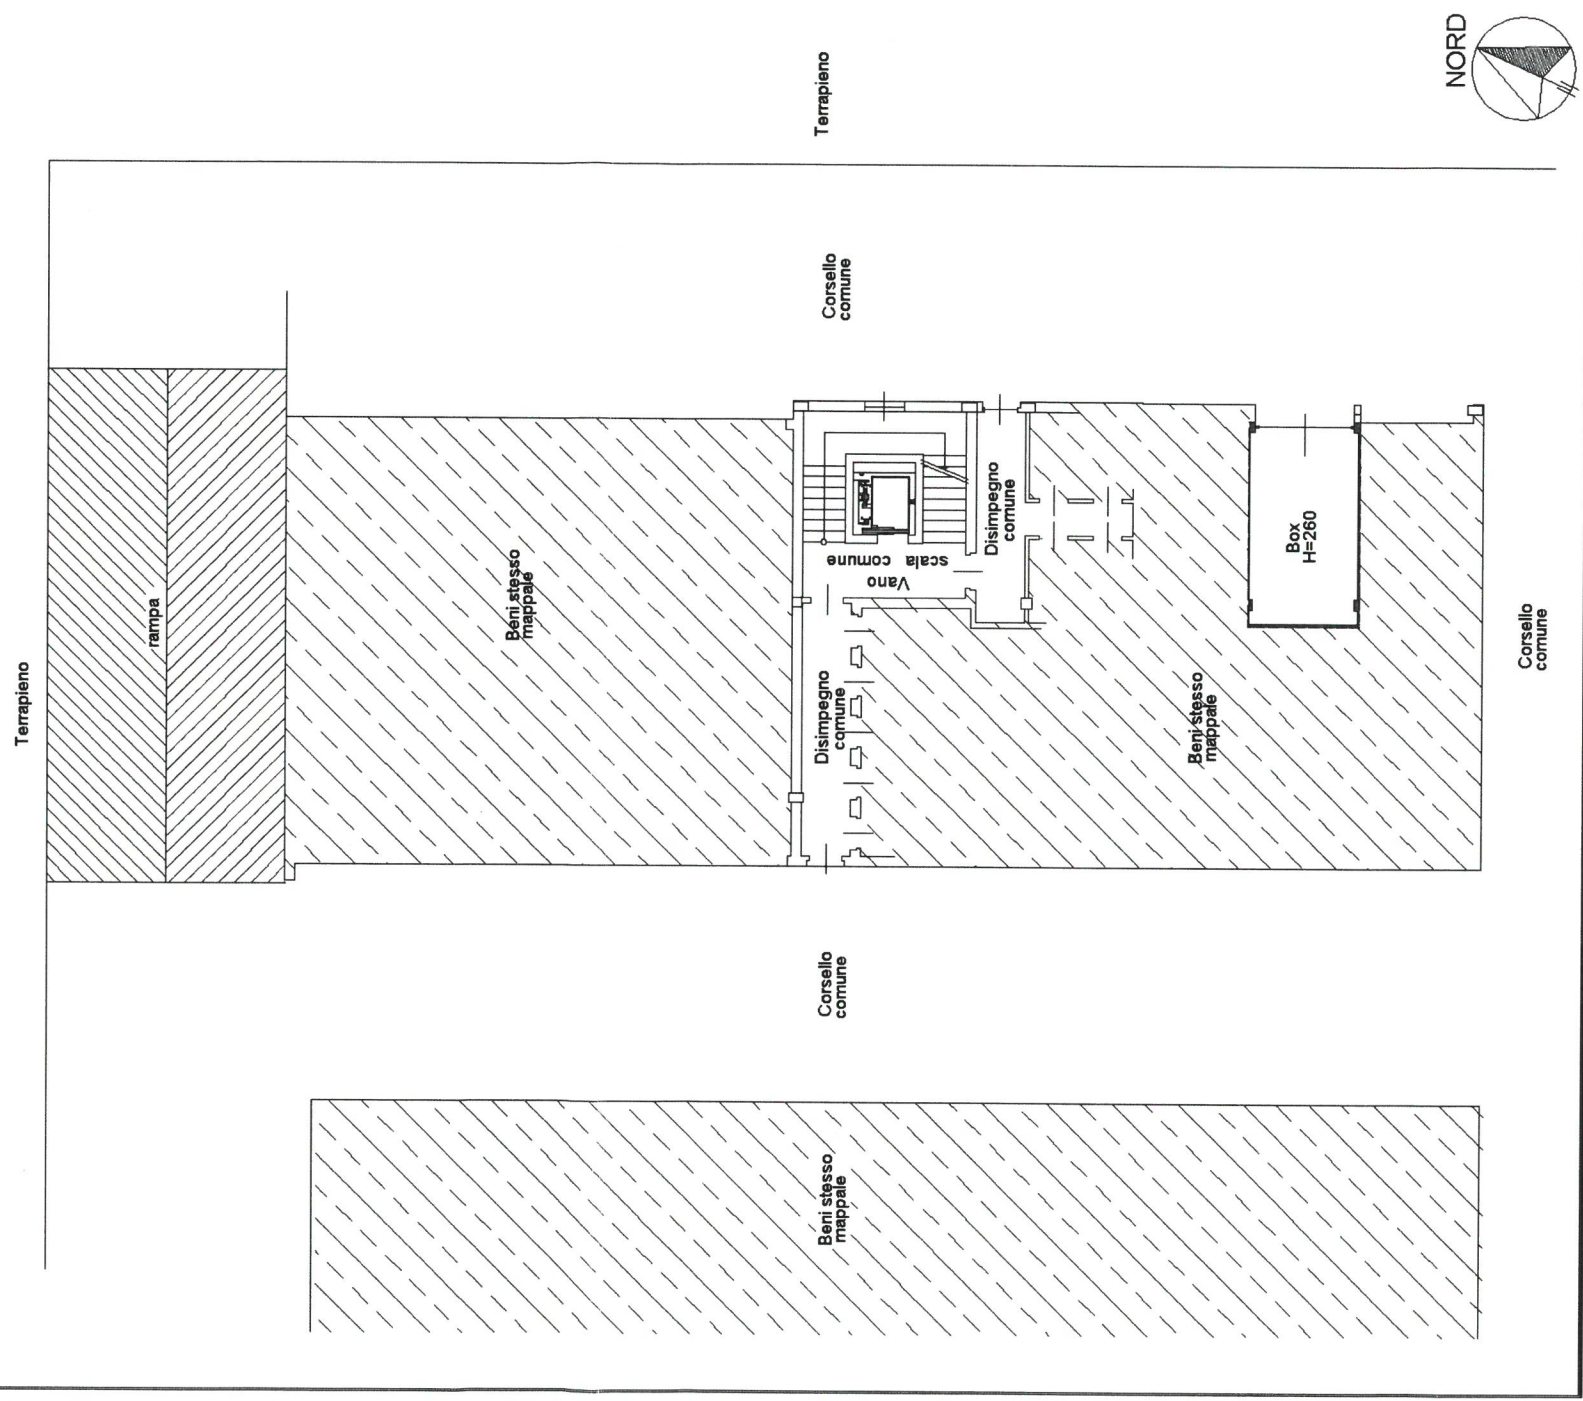

10 metri