




RILEVAZIONE RISCOSTRATA PIANO PRIMO - scala 1:100

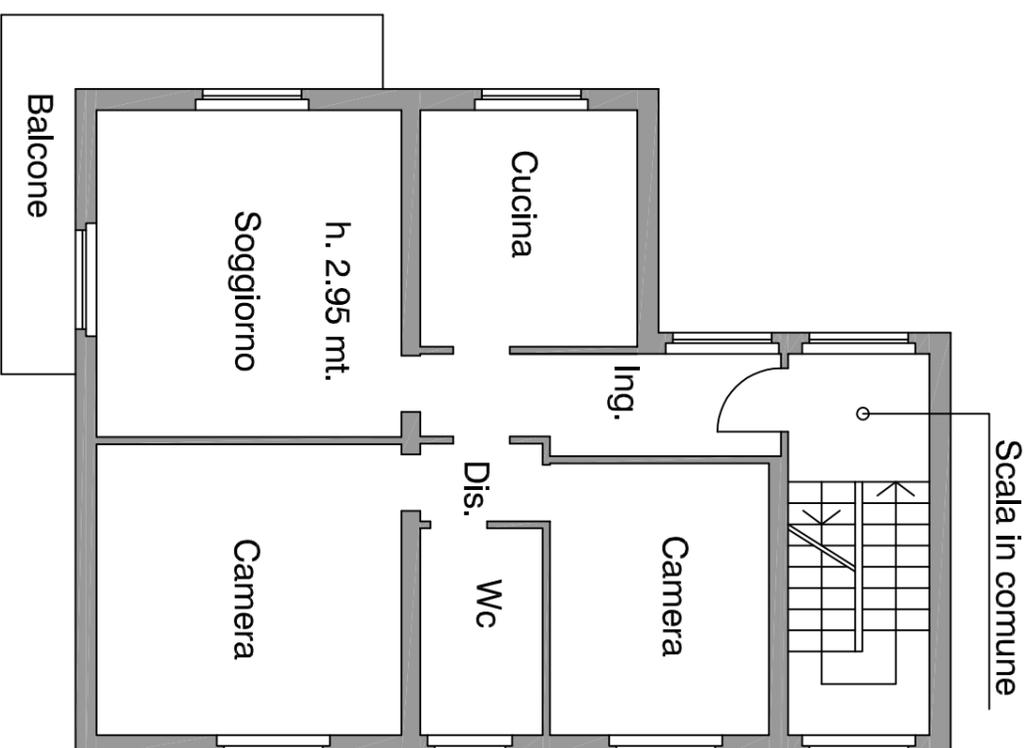


PROGETTO APPROVATO IN COMUNE PIANO PRIMO - scala 1:100

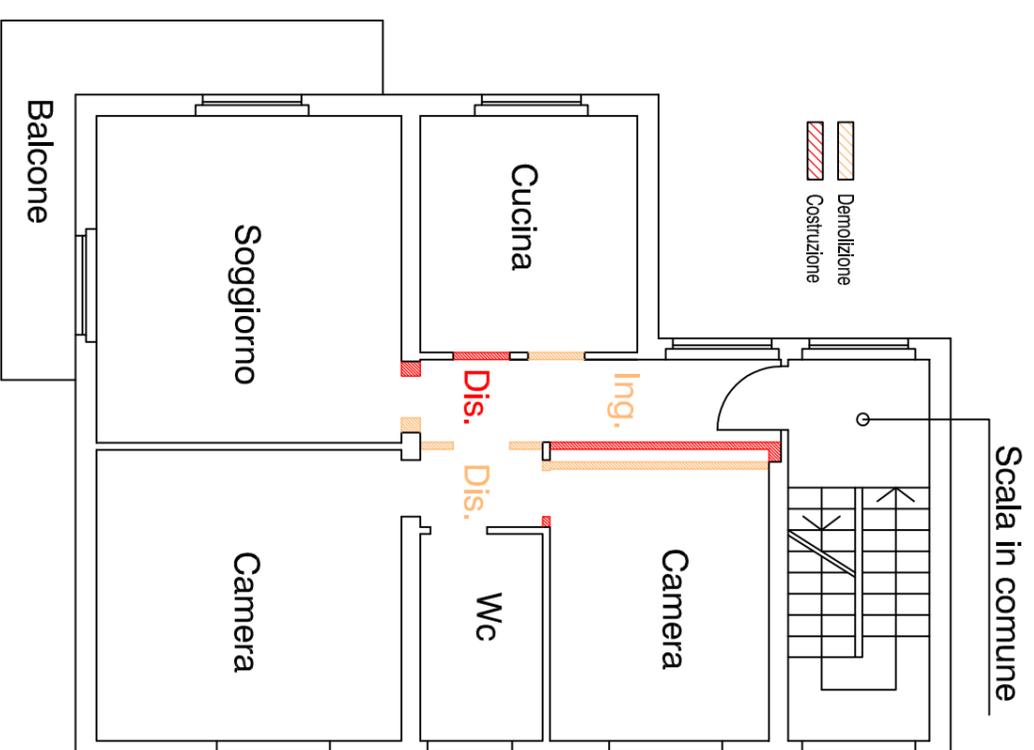


RAFFRONTO PIANO PRIMO - scala 1:100

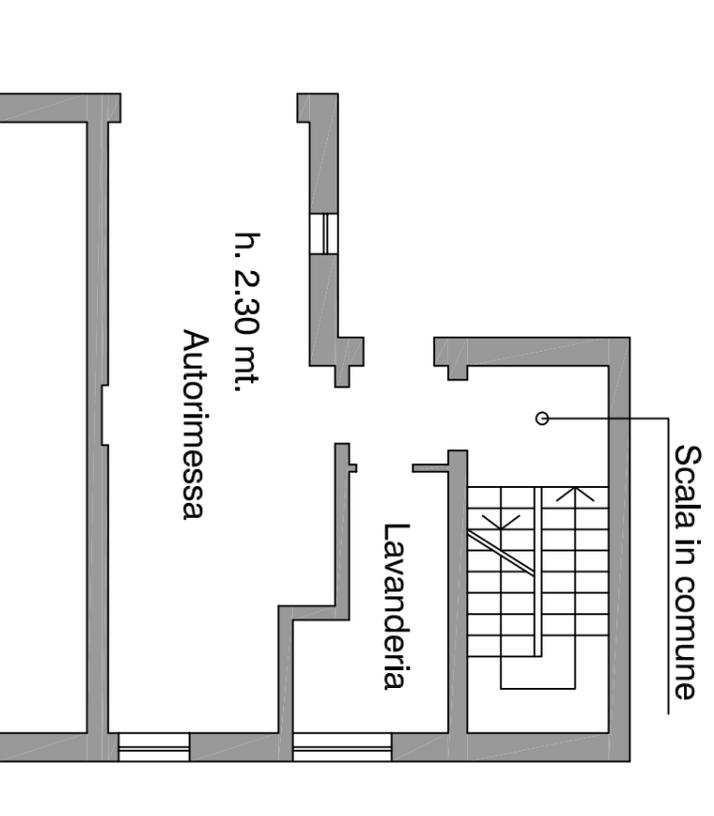

RILEVAZIONE RISCOSTRATA PIANO SEMINTERRATO - scala 1:100

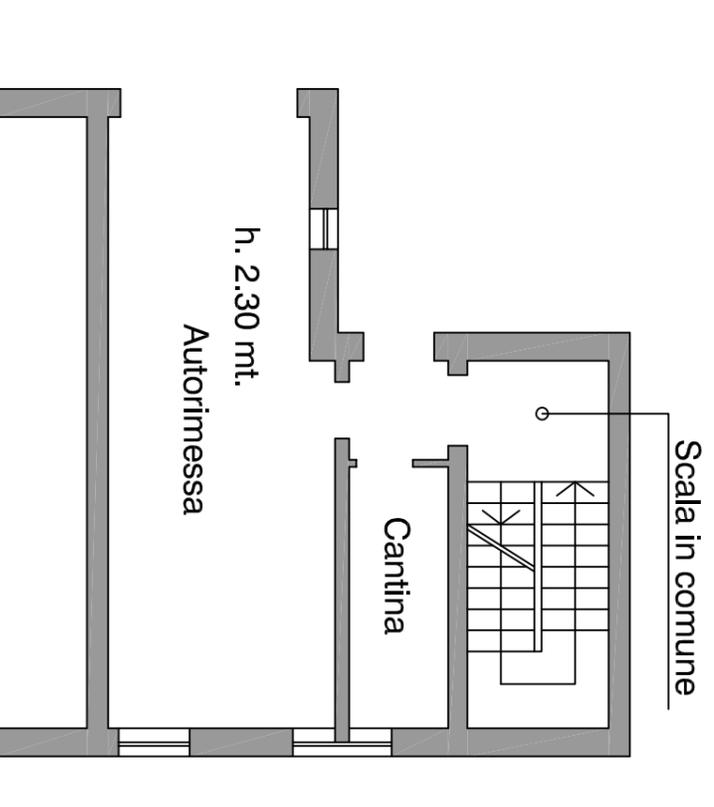

PROGETTO APPROVATO IN COMUNE PIANO SEMINTERRATO - scala 1:100

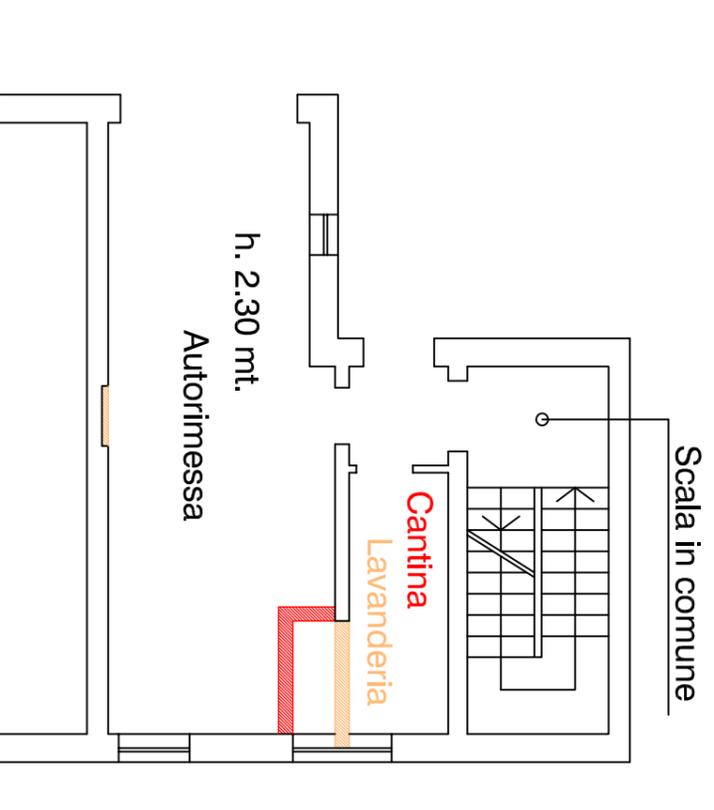

RAFFRONTO PIANO SEMINTERRATO - scala 1:100