

Agenzia del Territorio
CATASTO FABBRICATI
Ufficio provinciale di
Pesaro

Scala 1:200


Dichiarazione protocollo n. PS0094166 del 09/09/2005
Planimetria di u.i.u. in Comune di Tavoleto
Via Cannelle

civ. SNC

Identificativi Catastali:
Sezione:
Foglio: 7
Particella: 708
Subalterno: 2

Compilata da:
Gabucci Maurizio
Iscritto all'albo:
Architetti
Prov. Pesaro N. 292

PIANO TERRA
H=2.70

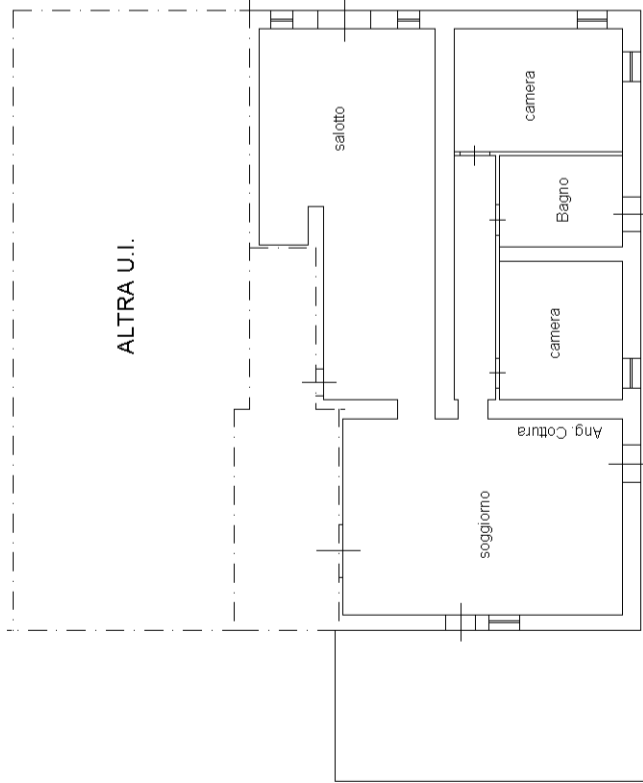

SCOPERTO
ESCLUSIVO

