

MODULARIO
F. sig. rend. 497




MINISTERO DELLE FINANZE
DIPARTIMENTO DEL TERRITORIO
CATASTO EDILIZIO URBANO (RDL 13-4-1939, n. 652)

MOD. BN (CEU)


LIRE
500

MESTRE VENEZIA FILIASI

Planimetria di u.i.u. in Comune di via CIV

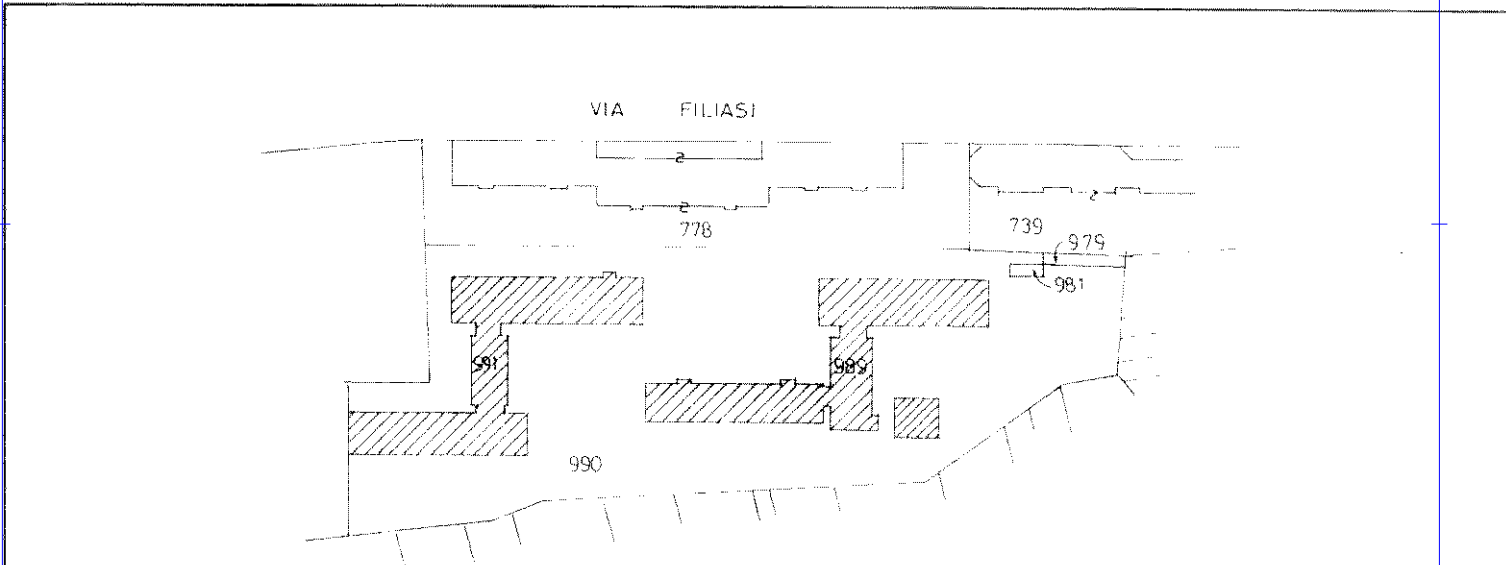

ESTRATTO DI MAPPA
1:2000

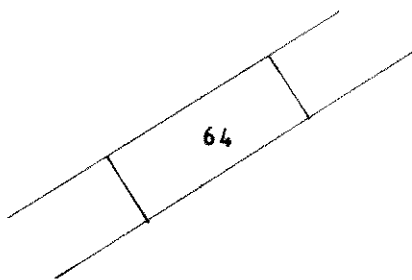

POSTO AUTO SCOPERTO DI MQ 10

ORIENTAMENTO



SCALA DI 1:2000

sub 64
AAR/ME/8/990
6708/0/1996



Dichiarazione di N.C.
Denuncia di variazione

Compilata dall' ARCHITETTO
GIANCARLO CROSATO

RISERVATO ALL'UFFICIO

10
man 01
Catasto di Fabbricati - Situazione al 30/05/2022 - Comune di VENEZIA (L/736) - < Foglio 129 - Particella 990 - Subalterno 64 >
deriva dal mn 990 del fg M/8
VIA LACCOPELLIASI Piano.T.