



Direzione Provinciale di Trapani Ufficio Provinciale - Territorio - Direttore FABIO MAMMO ZAGARELLA

Vis. tel.(0.90 euro)

N=4169500



E=2307800


Comune: (TP) MAZARA DEL VALLO Scala originale: 1:1000
Foglio: 192 Svi: Z Dimensione cornice: 267.000 x 189.000 met#protocollo pratica T321636/2023
11-Mag-2023 16:7:35

1 Particella: 80

N=4169500

46

E=2307800

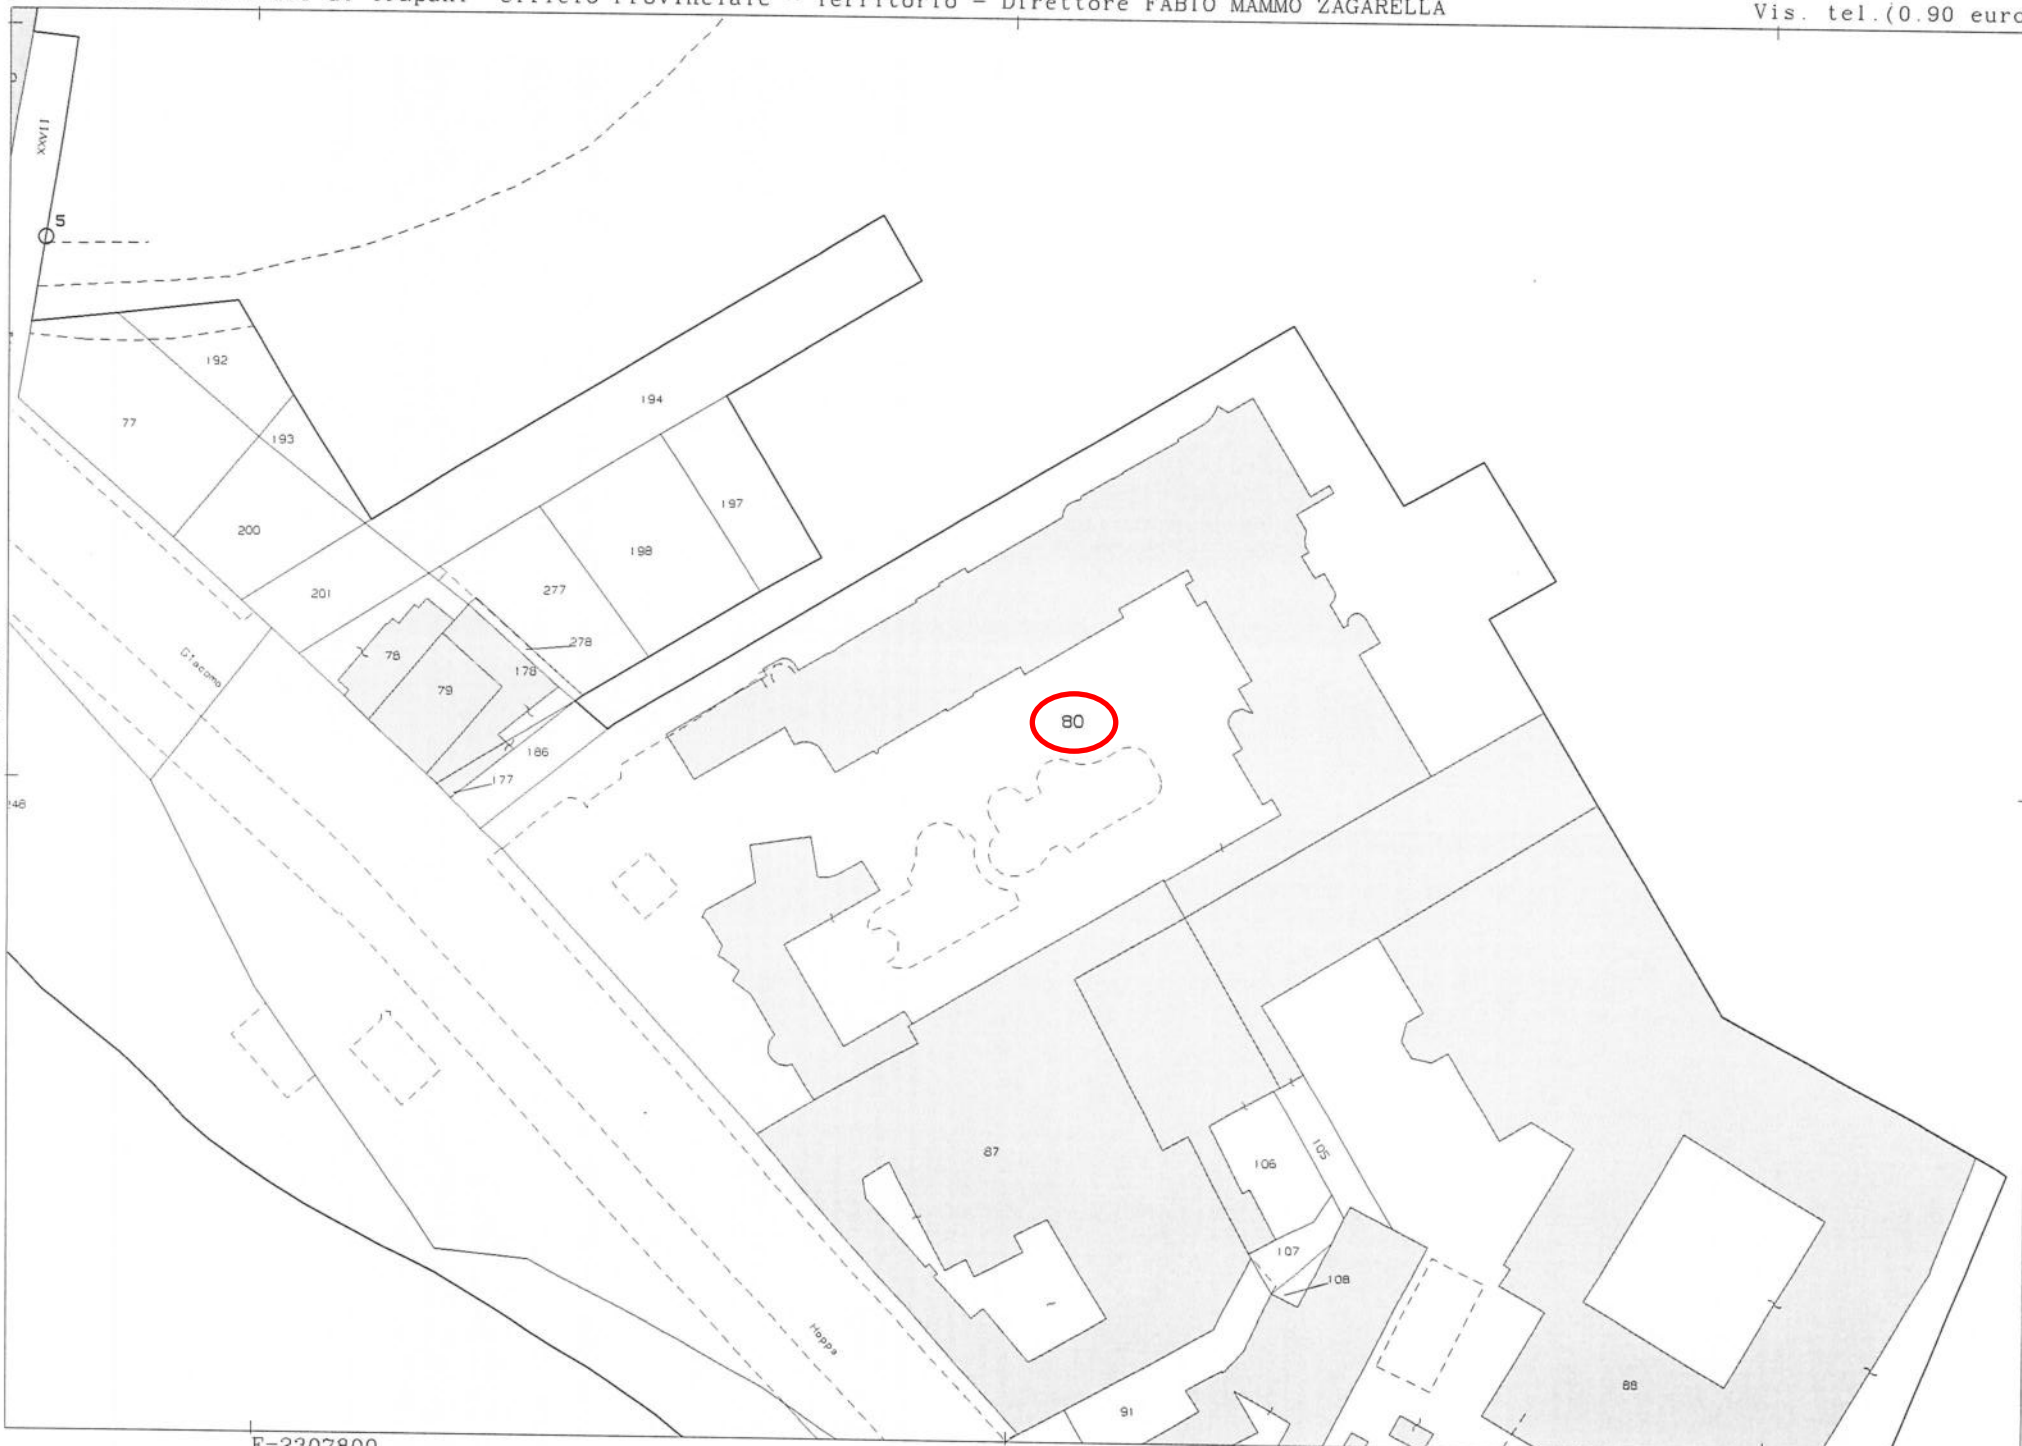

Comune: (TP) MAZARA DEL VALLO Scala originale: 1:1000
Foglio: 192 Svi: Z Dimensione cornice: 267.000 x 189.000 metri Protocollo pratica T60595/2022

1 Particella: 80



Comune: (TP) MAZARA DEL VALLO
Foglio: 192
Scala originale: 1:1000
Dimensione cornice: 267.000 x 189.000 metri
Protocollo pratica T61153/2022
14-Set-2022 10:5:24



Agenzia delle Entrate
CATASTO FABBRICATI
Ufficio provinciale di
Trapani

Dichiarazione protocollo n. TP0011564 del 15/02/2019
Comune di Mazara Del Vallo
Via Giacomo Hopps
civ. 29

Identificativi Catastali:
Sezione:
Foglio: 192
Particella: 80
Subalterno: 4

Compilata da:
Marrone Francesca
Iscritto all'albo:
Architetti
Prov. Trapani
N. 1312

Scala 1: 500

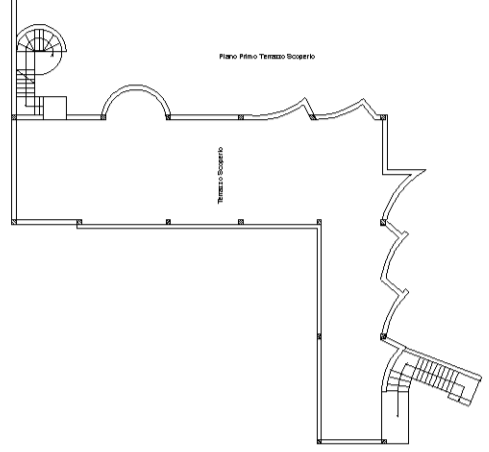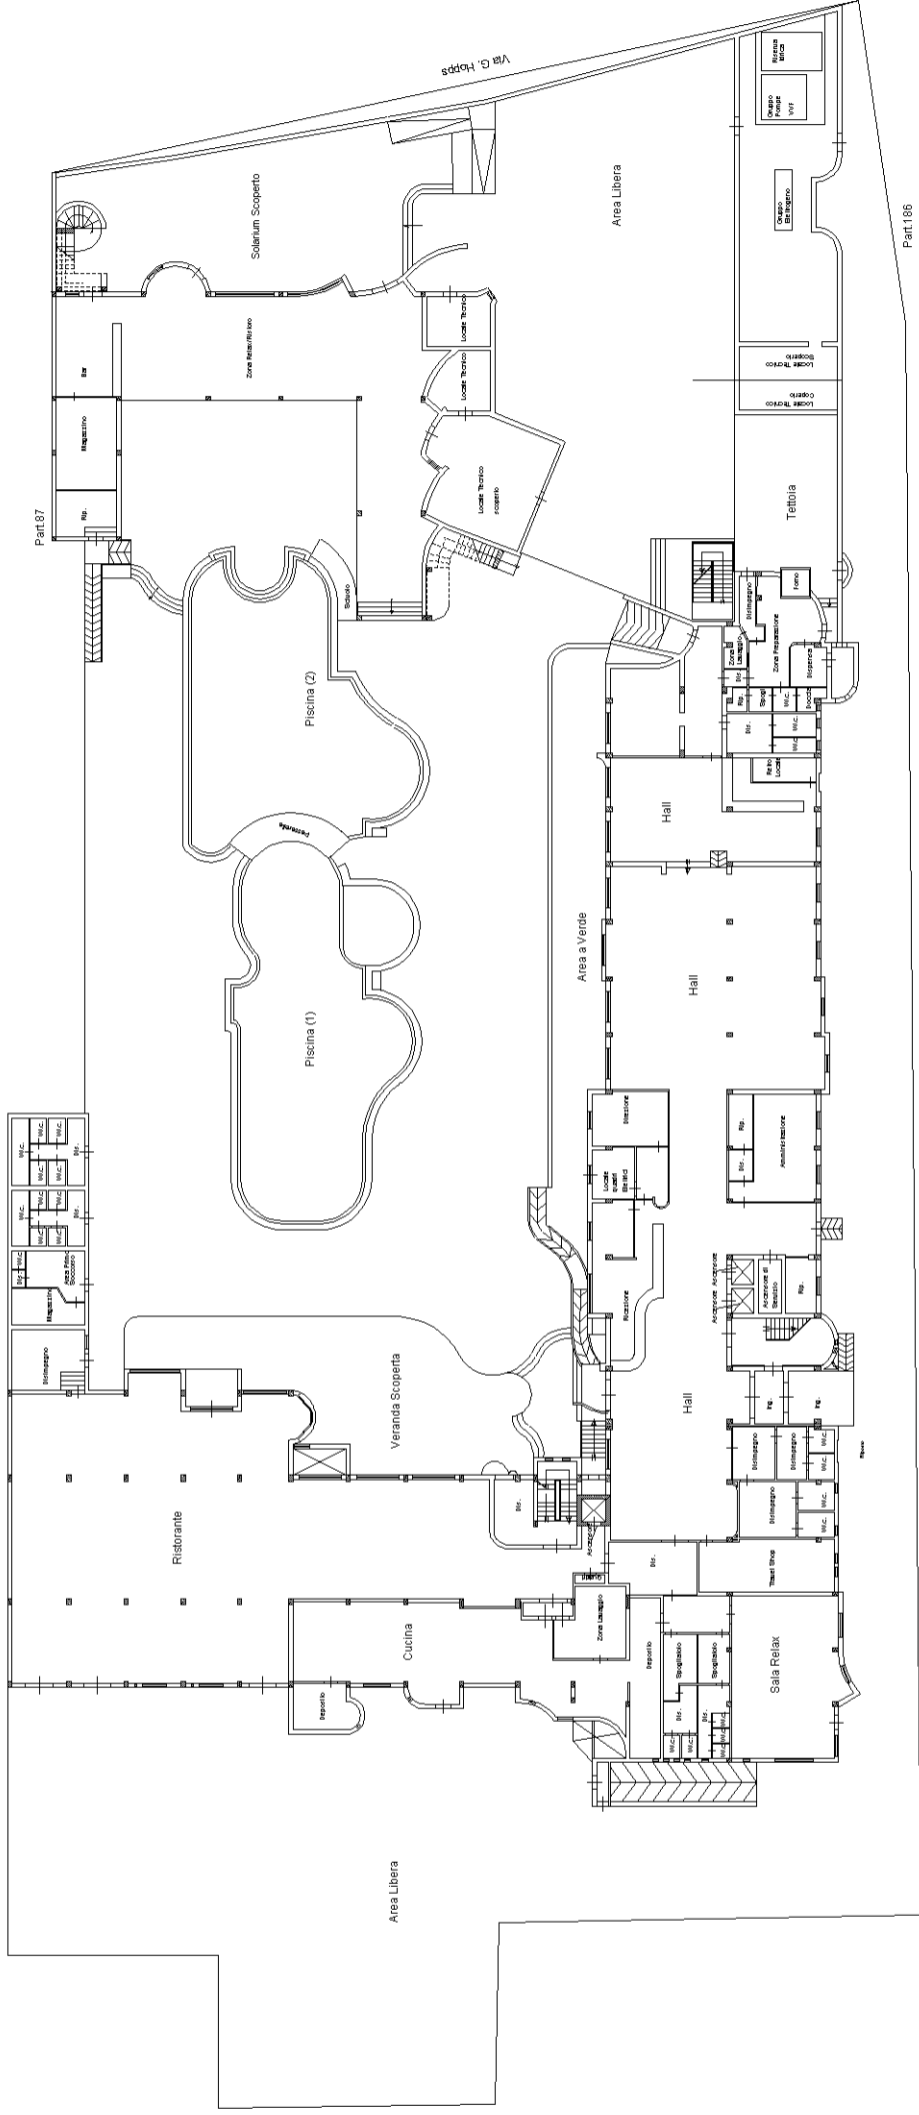

Agenzia delle Entrate
CATASTO FABBRICATI
Ufficio provinciale di
Trapani



Dichiarazione protocollo n. TP0011564 del 15/02/2019
Comune di Mazara Del Vallo
Via Giacomo Hopps

civ. 29

Identificativi Catastali:
Sezione:
Foglio: 192
Particella: 80
Subalterno: 4

Compilata da:
Marrone Francesca
Iscritto all'albo:
Architetti
Prov. Trapani
N. 1312

Scala 1: 500

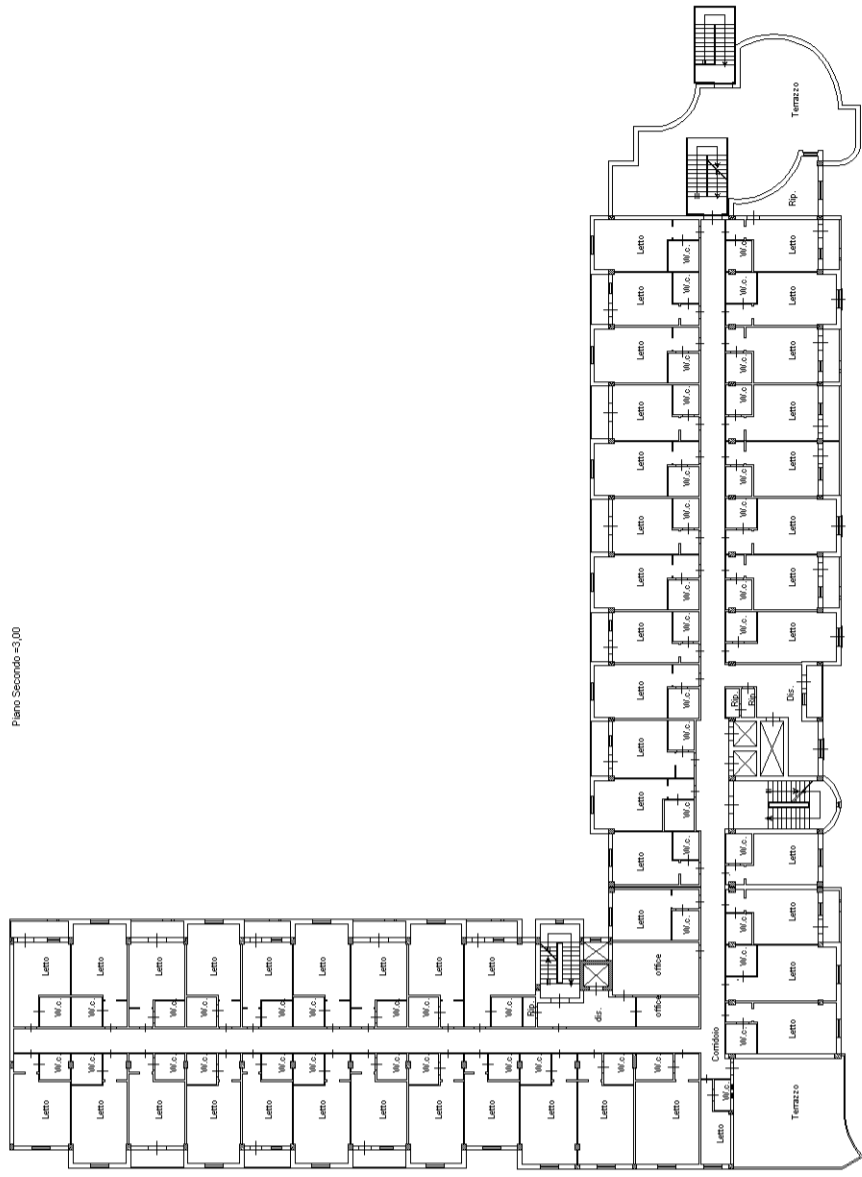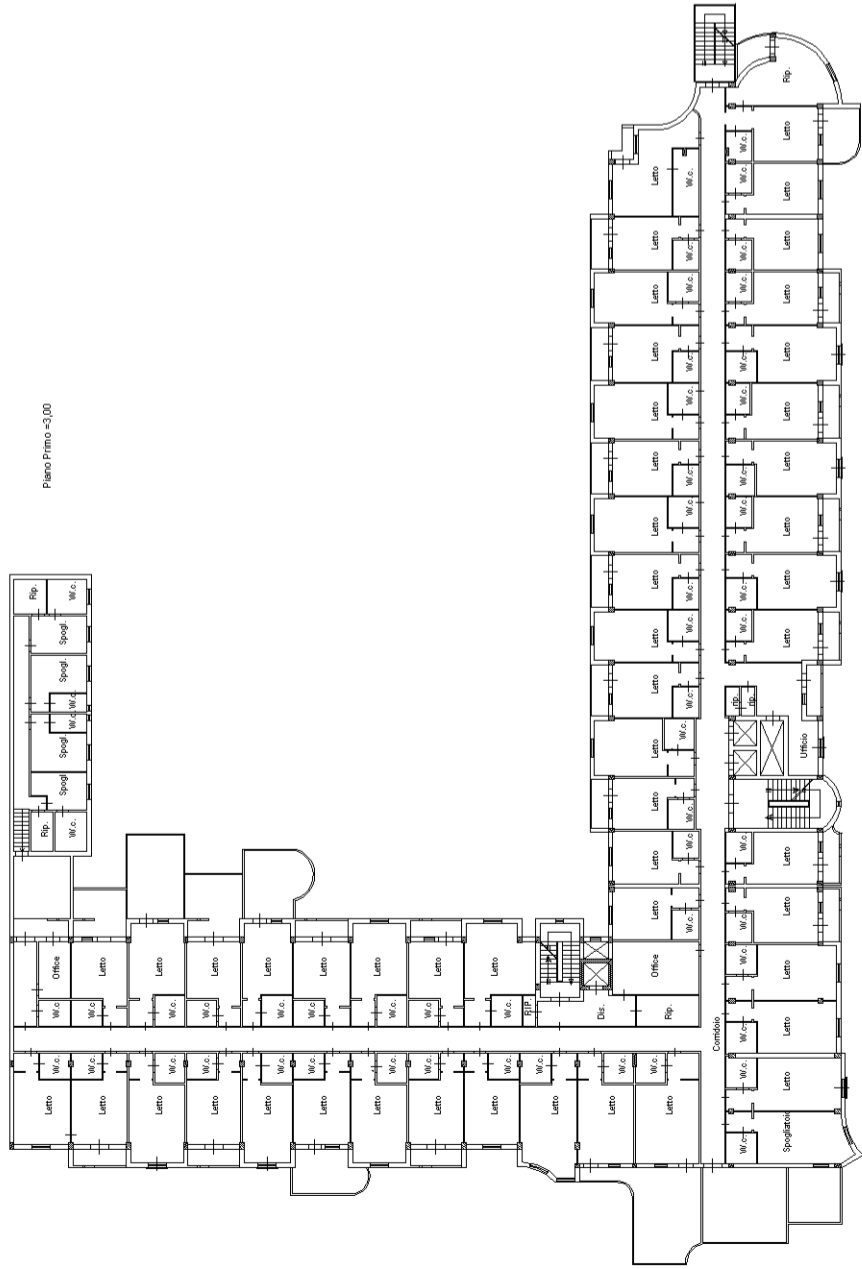

Agenzia delle Entrate
CATASTO FABBRICATI
Ufficio provinciale di
Trapani


Dichiarazione protocollo n. TP0011564 del 15/02/2019
Comune di Mazara Del Vallo
Via Giacomo Hopps

civ. 29

Compilata da:
Marrone Francesca
Iscritto all'albo:
Architetti
Prov. Trapani

N. 1312

Identificativi Catastali:
Sezione:
Foglio: 192
Particella: 80
Subalterno: 4

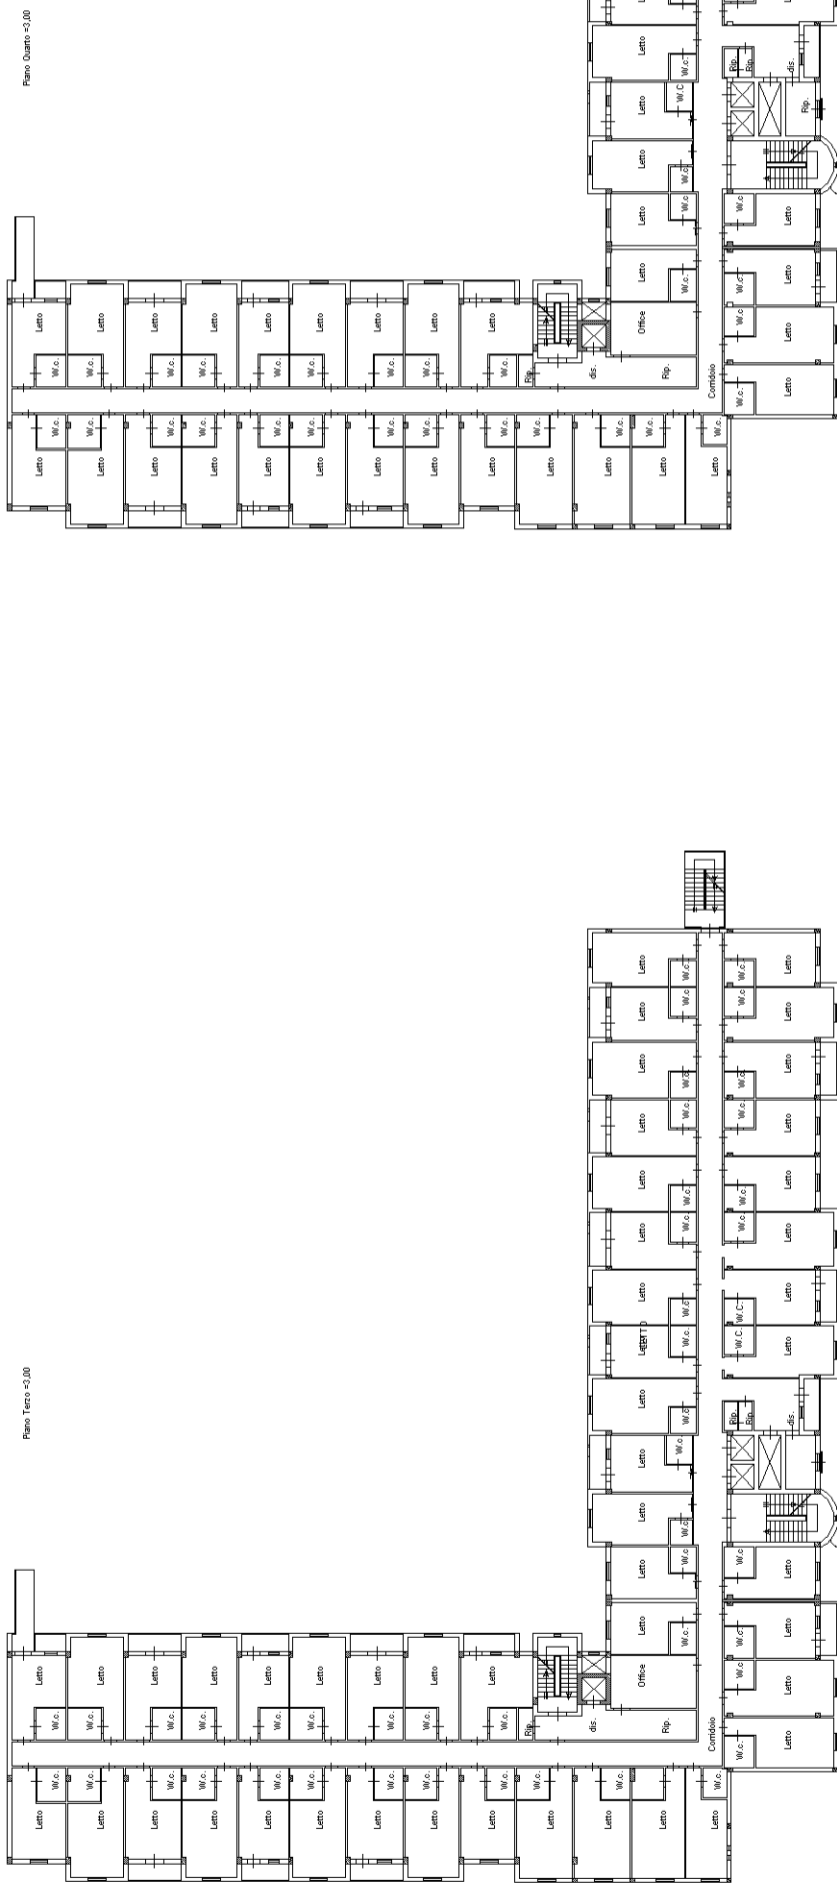

Scala 1: 500

Immetria
n. 3


Agenzia delle Entrate
CATASTO FABBRICATI
Ufficio provinciale di
Trapani

Dichiarazione protocollo n. TP0011564 del 15/02/2019
Comune di Mazara Del Vallo
Via Giacomo Hopps
civ. 29


Compilata da:
Marrone Francesca
Iscritto all'albo:
Architetti
Prov. Trapani
N. 1312

Identificativi Catastali:
Sezione:
Foglio: 192
Particella: 80
Subalterno: 4

Scale n. 4
Scala 1: 200

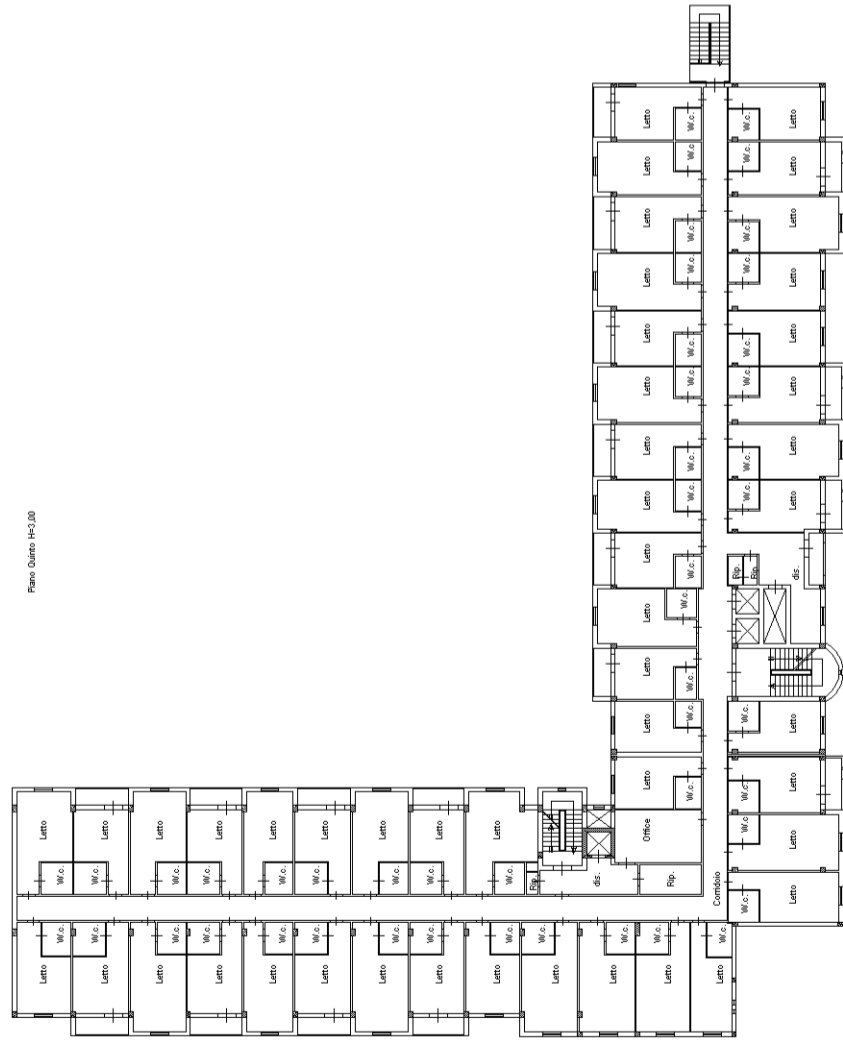

Piano Quarto 4/4,20

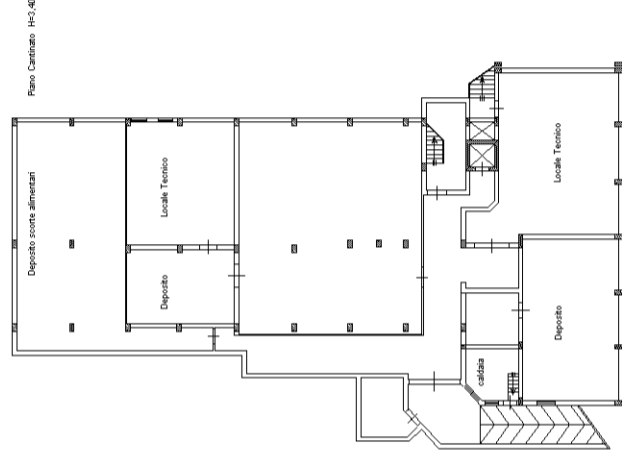

Piano Carriato 4/4,40

