


TRIBUNALE DI SANTA MARIA CAPUA VETERE  
GIUDICE dott. R.PELUSO R.G.E. n. 208/2020

PIANTA DI RILIEVO  
pianoterra

COMUNE DI SESSA AURUNCA (CE)  
VIA CASTAGNA LOTTO 1

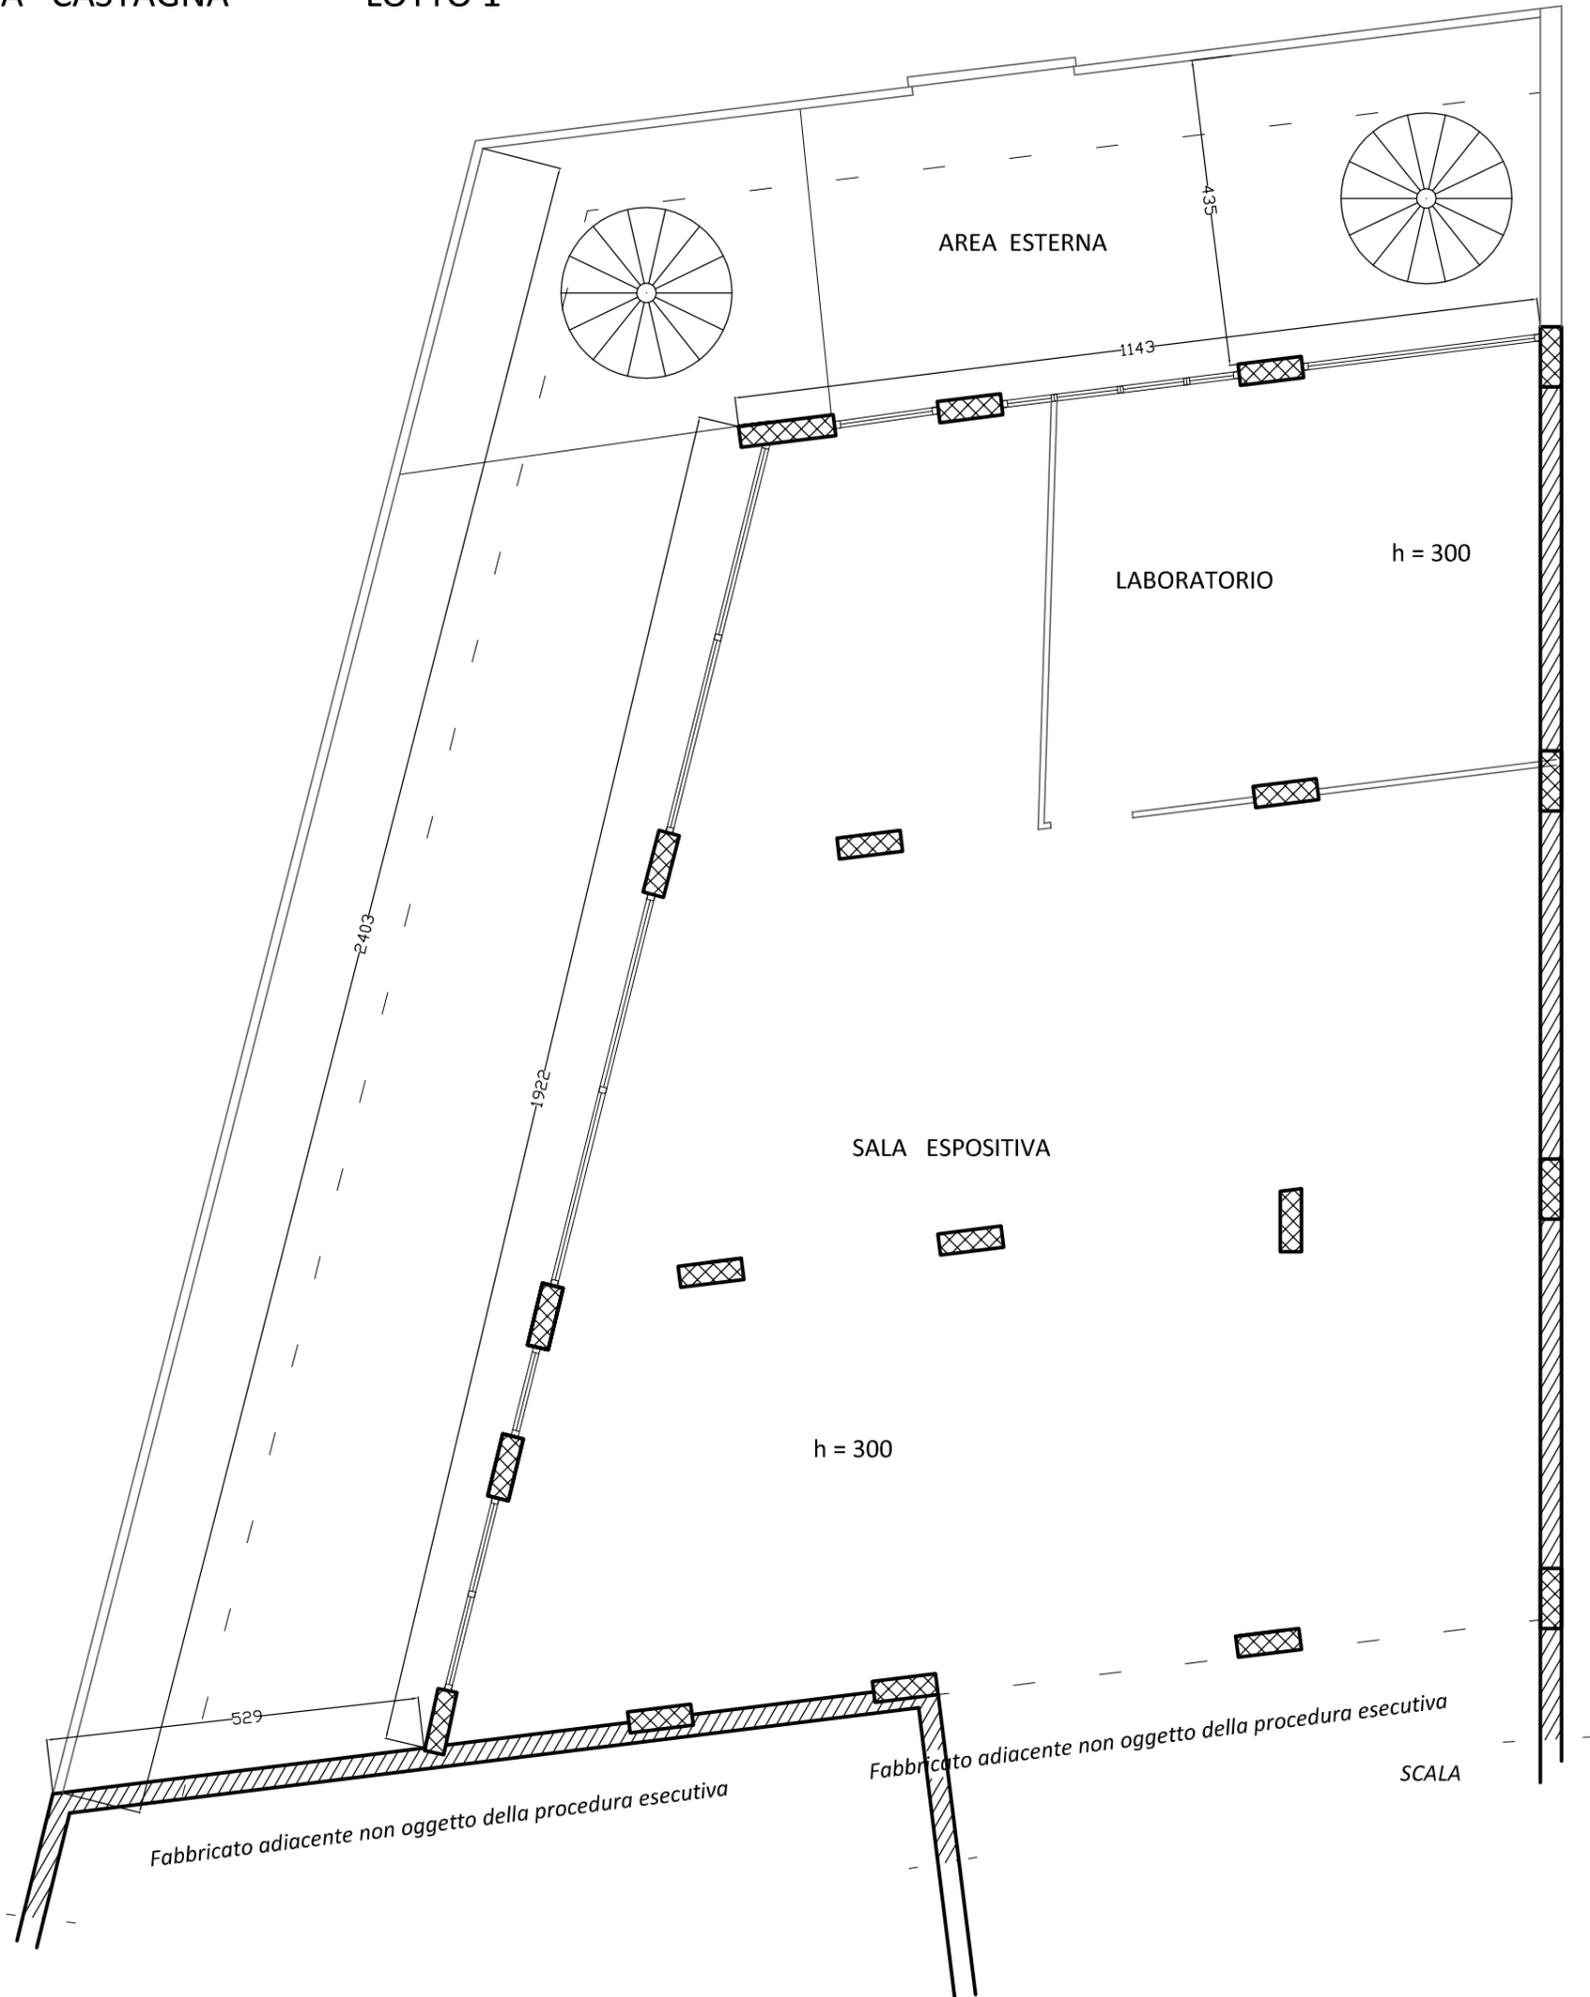


| DESTINAZIONE    | SUPERFICIE     |
|-----------------|----------------|
| SALA ESPOSITIVA | sup. 195,51 mq |
| LABORATORIO     | sup. 41,24 mq  |
| AREA ESTERNA    | sup. 159,09 mq |



TRIBUNALE DI SANTA MARIA CAPUA VETERE  
GIUDICE dott. R.PELUSO R.G.E. n. 208/2020

PIANTA DI RILIEVO  
piano interrato

COMUNE DI SESSA AURUNCA (CE)  
VIA CASTAGNA LOTTO 1

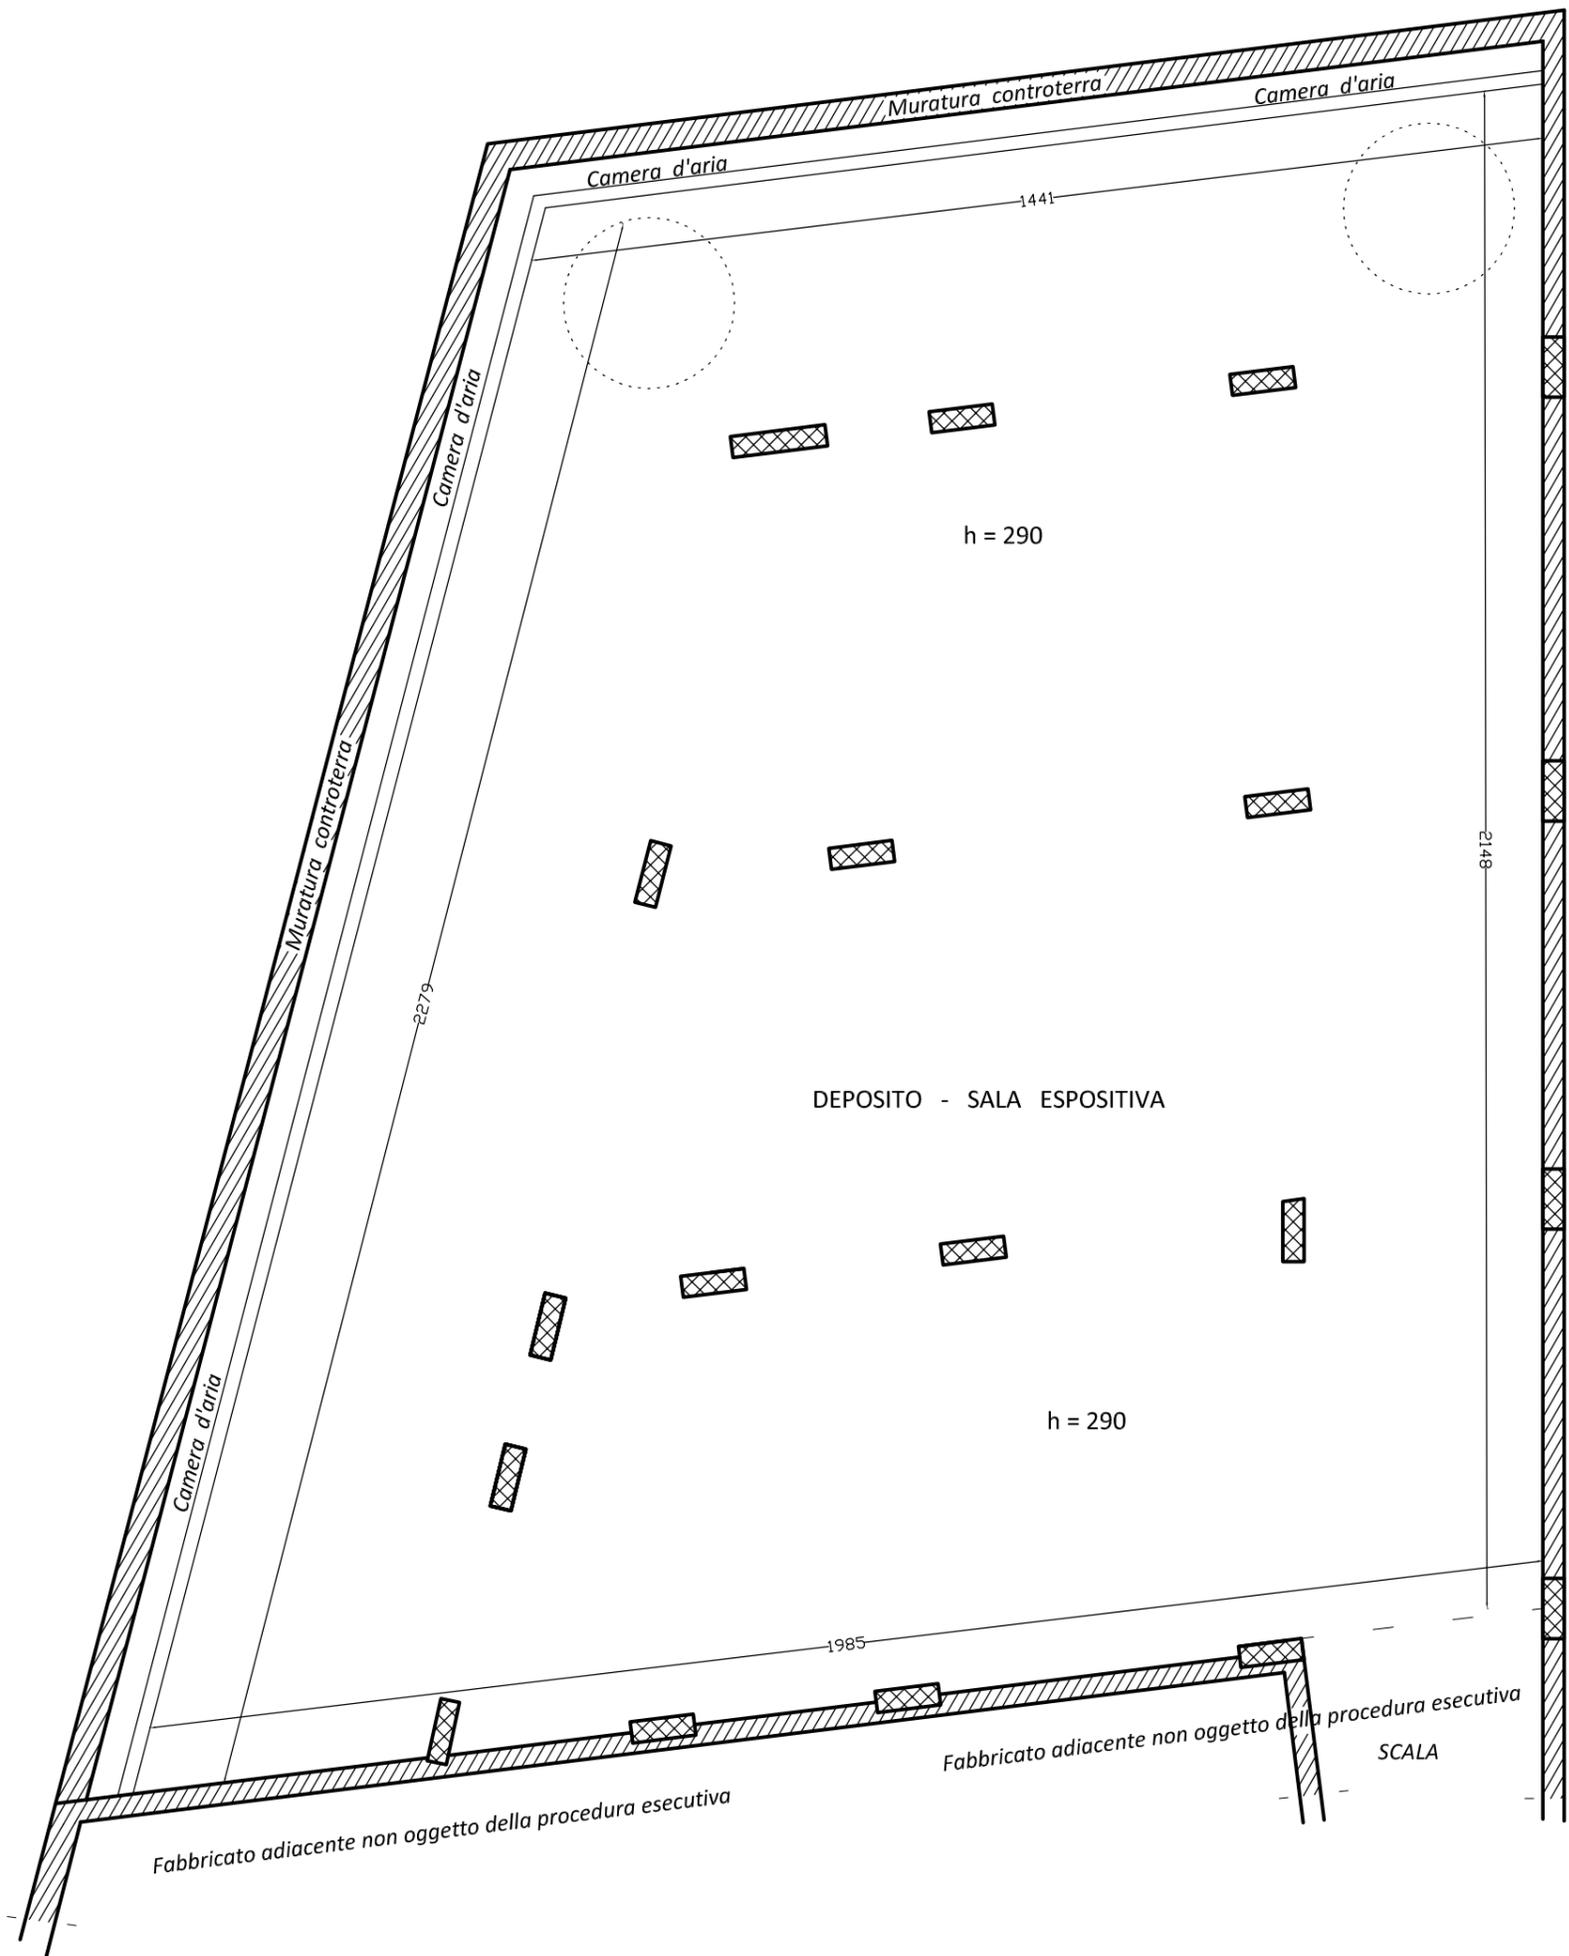

| DESTINAZIONE               | SUPERFICIE  |
|----------------------------|-------------|
| DEPOSITO - SALA ESPOSITIVA | sup. 368,54 |
|                            | mq          |



TRIBUNALE DI SANTA MARIA CAPUA VETERE  
GIUDICE dott. R.PELUSO R.G.E. n. 208/2020  
Planimetria dello stato dei luoghi con evidenziate le differenze riscontrate  
con i grafici allegati alla istanza di variante 126/96 conc. n. 92/96 16.09.1996

pianoterra

COMUNE DI SESSA AURUNCA (CE)  
VIA CASTAGNA LOTTO 1




-  Muratura da demolire
-  Muratura da edificare
-  Infissi e lucernari da rimuovere
-  Infissi e scala da realizzare
-  Cubatura da ripristinare secondo il progetto in variante assentito



TRIBUNALE DI SANTA MARIA CAPUA VETERE  
GIUDICE dott. R.PELUSO R.G.E. n. 208/2020  
Planimetria dello stato dei luoghi con evidenziate le differenze riscontrate  
con i grafici allegati alla istanza di variante 126/96 conc. n. 92/96 16.09.1996

piano interrato

COMUNE DI SESSA AURUNCA (CE)  
VIA CASTAGNA LOTTO 1

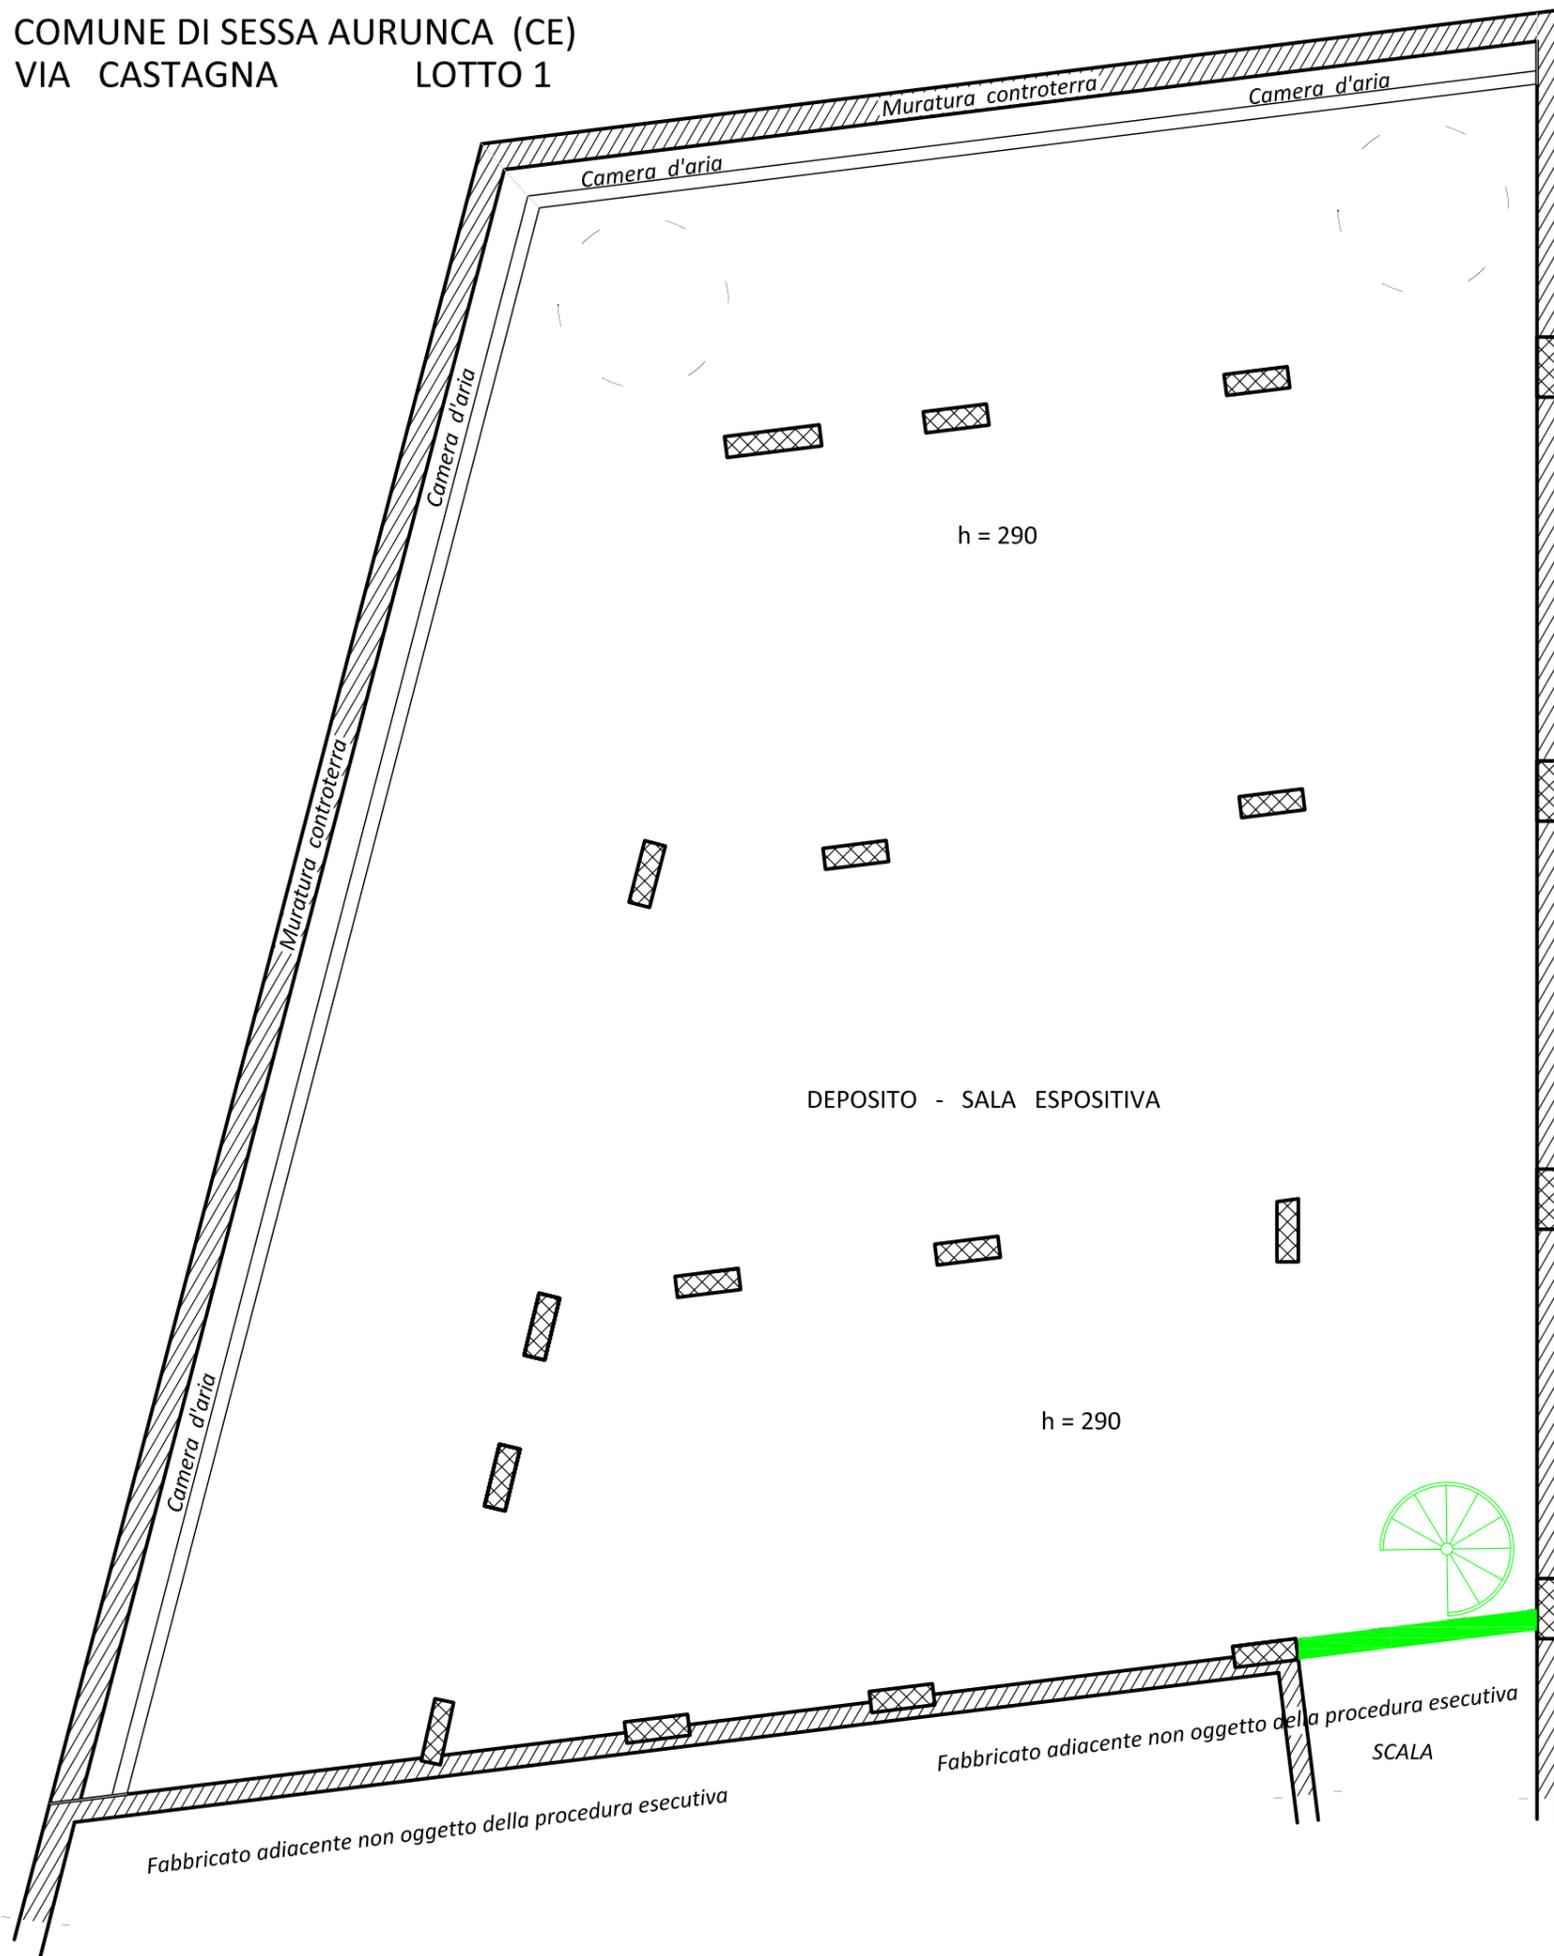

 Muratura da edificare

 Solaio da realizzare

 Scala da realizzare

