


TRIBUNALE DI SANTA MARIA CAPUA VETERE
GIUDICE dott. R.PELUSO R.G.E. n. 208/2020

PIANTA DI RILIEVO
primo piano

COMUNE DI SESSA AURUNCA (CE)
VIA CASTAGNA LOTTO 2

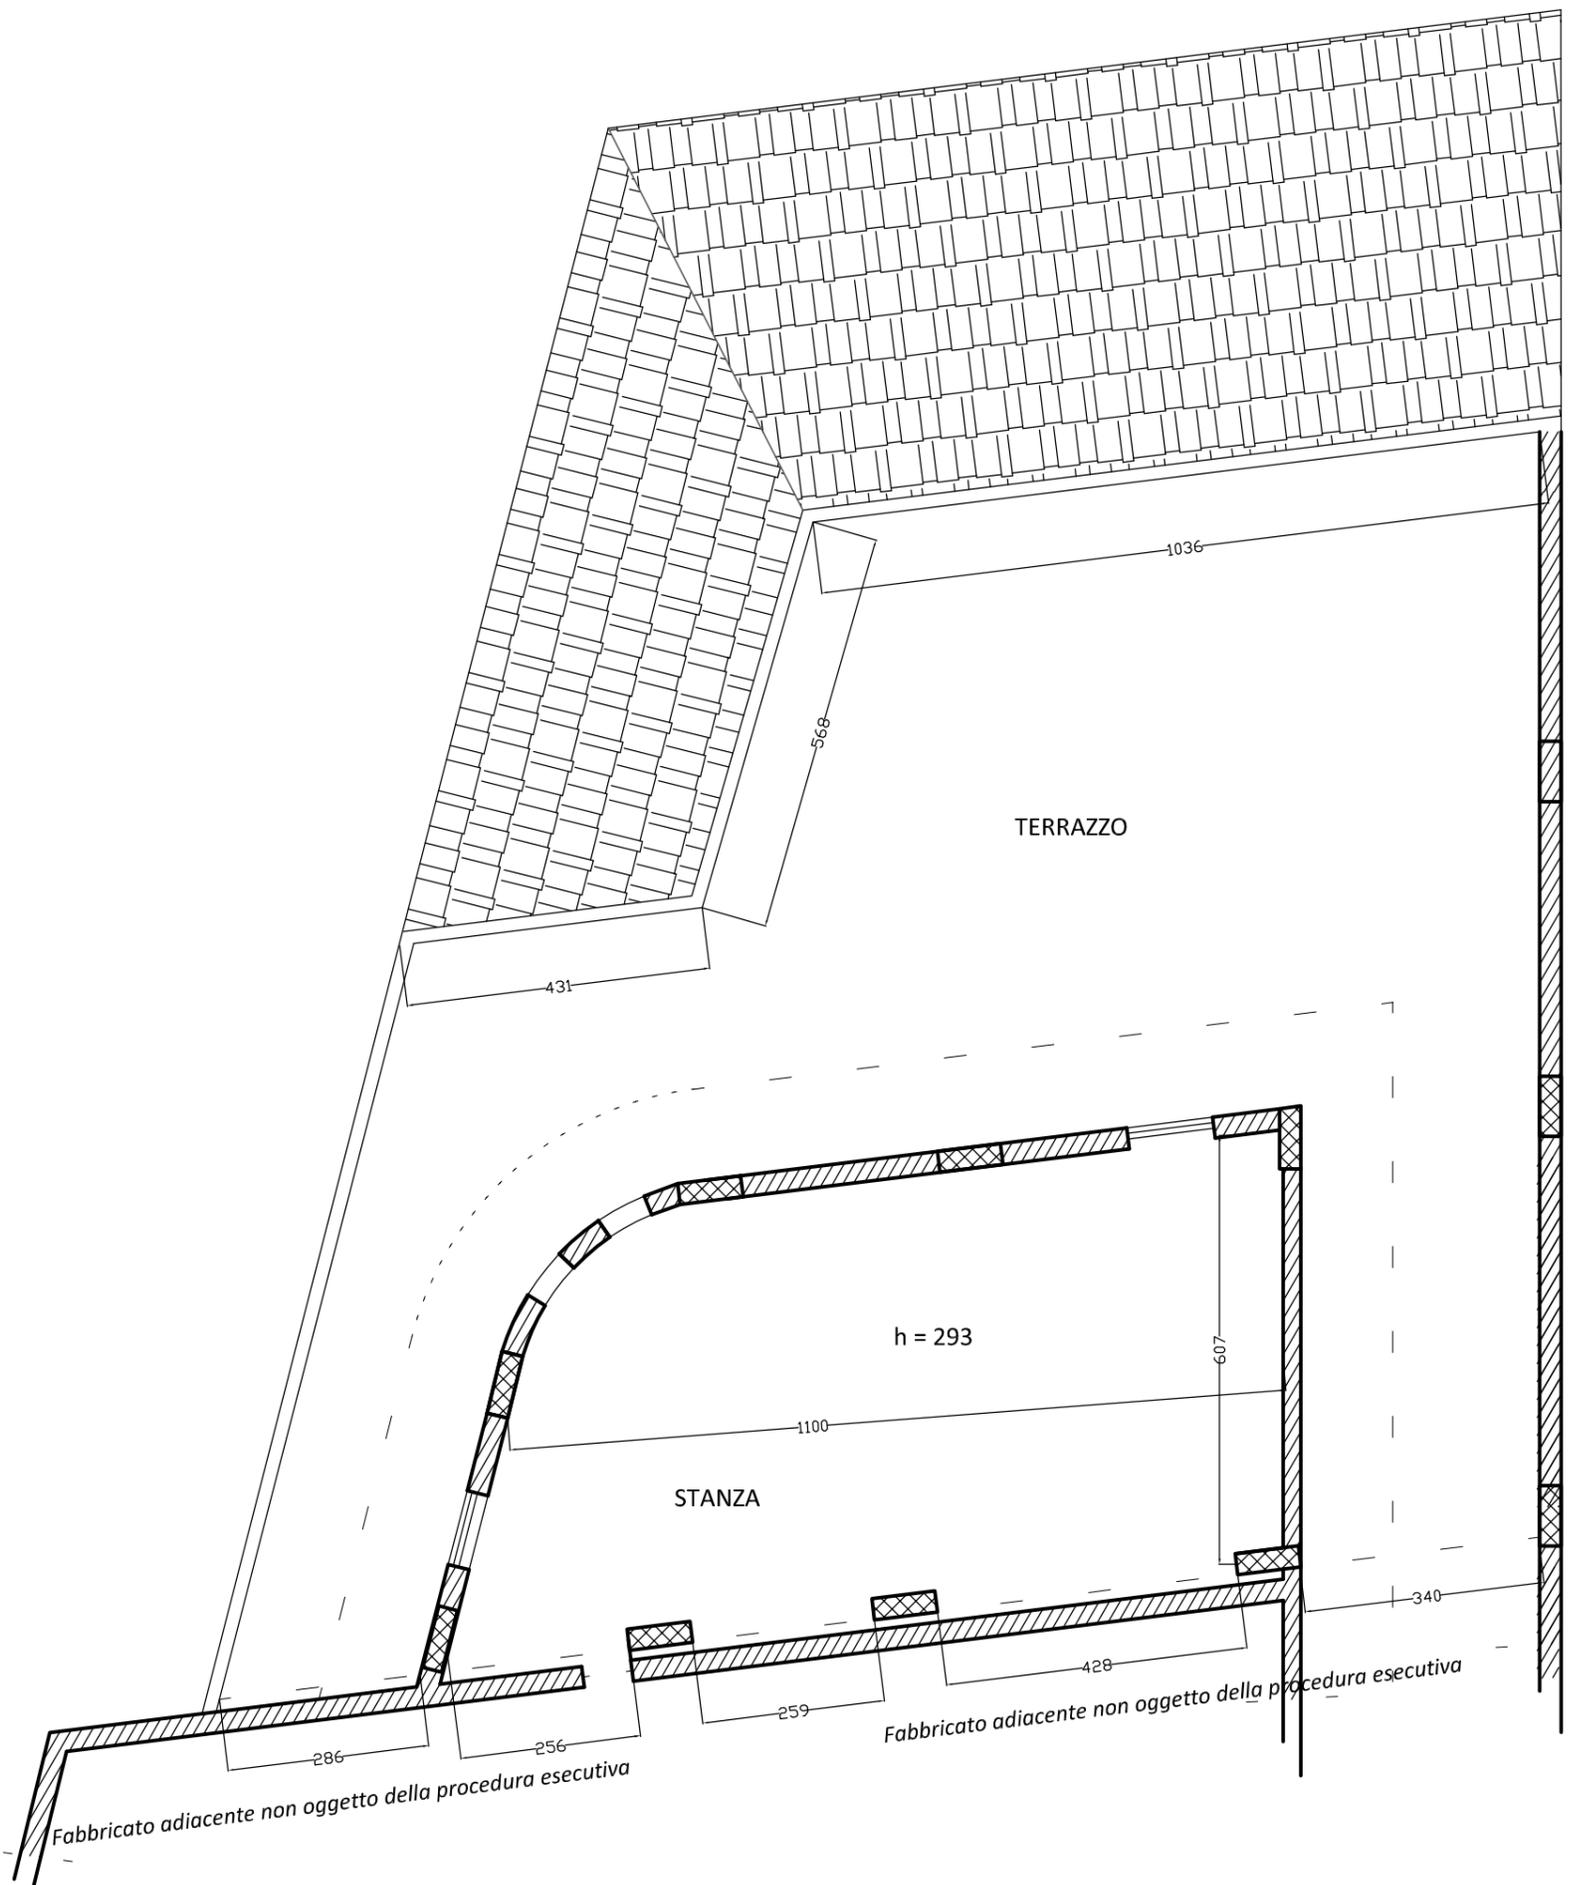


DESTINAZIONE	SUPERFICIE
STANZA	sup. 67,85 mq
TERRAZZO	sup. 163,63 mq



TRIBUNALE DI SANTA MARIA CAPUA VETERE
GIUDICE dott. R.PELUSO R.G.E. n. 208/2020
Planimetria dello stato dei luoghi con evidenziate le differenze riscontrate
con i grafici allegati alla istanza di variante 126/96 conc. n. 92/96 16.09.1996

primo piano

COMUNE DI SESSA AURUNCA (CE)
VIA CASTAGNA LOTTO 2

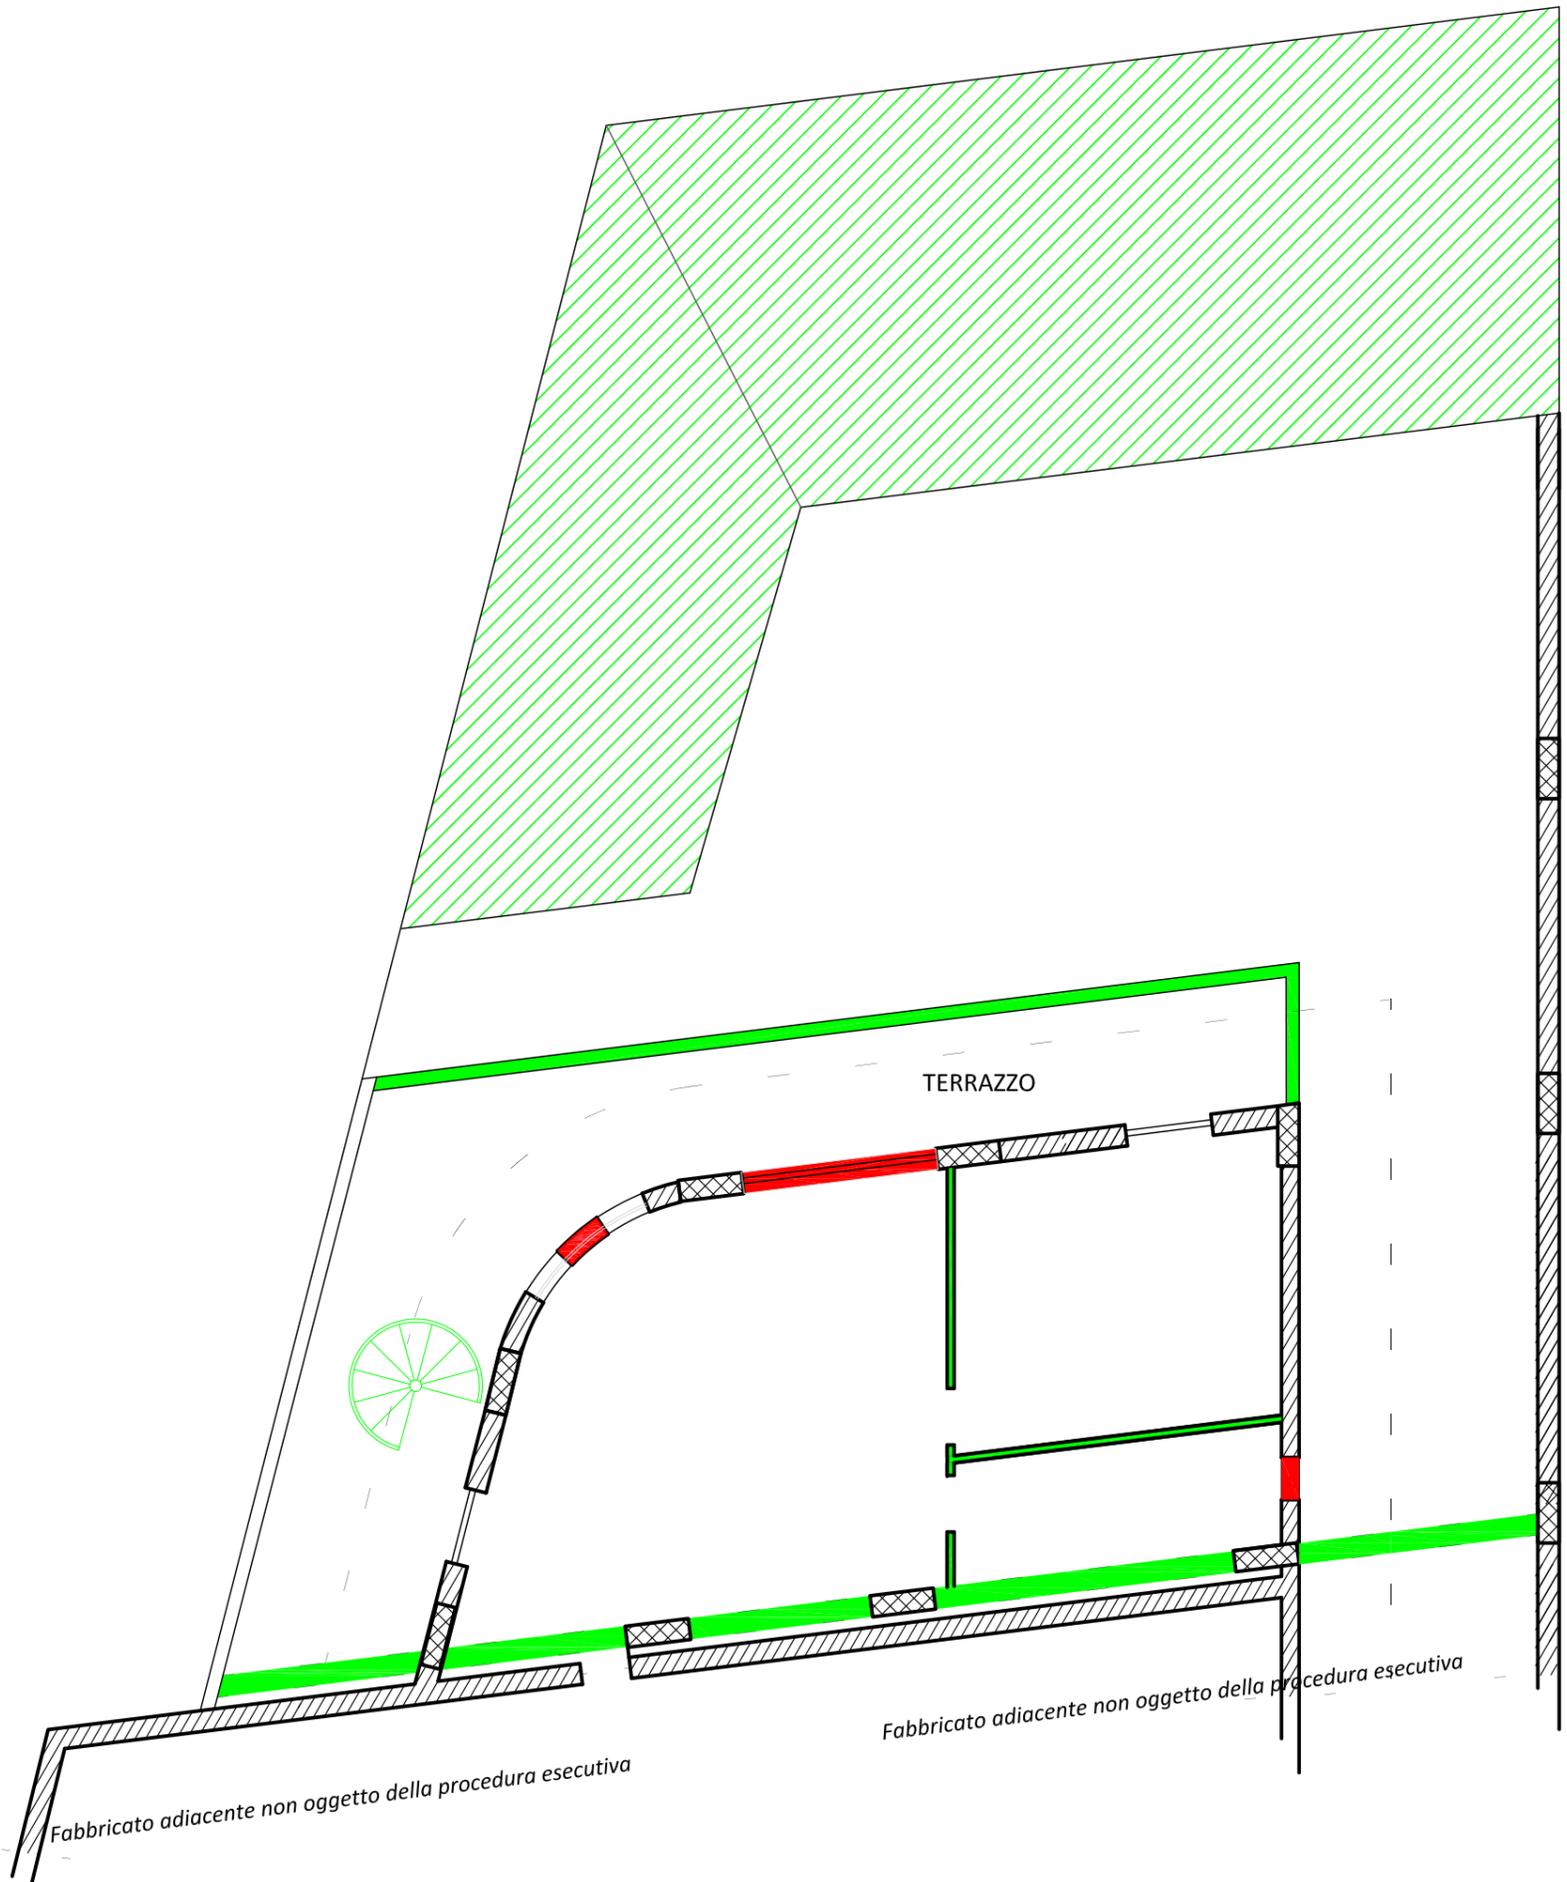

-  Muratura da demolire
-  Muratura da edificare
-  Copertura con tegole da rimuovere

