


ALLEGATO 9

ELABORATI GRAFICI

- a) Estratto di mappa catastale con superfici
- b) Sovrapposizione catastale con foto aerea
- c) Sovrapposizione catastale -foto aerea - rilievo - fasce di rispetto
- d)Sovrapposizione catastale - rilievo - fasce di rispetto
- e) Sovrapposizione catastale - foto aerea - rilievo - servitù
- f)Sovrapposizione catastale - foto aerea - rilievo - progetto centro commerciale
- g) Sovrapposizione catastale fornito da SNAM - rilievo con SNAM - fasce di rispetto


ESTRATTO DI MAPPA CATASTALE

FOGLIO 30 PARTICELLE 37-39-40 DEL COMUNE DI FEROLETO ANTICO

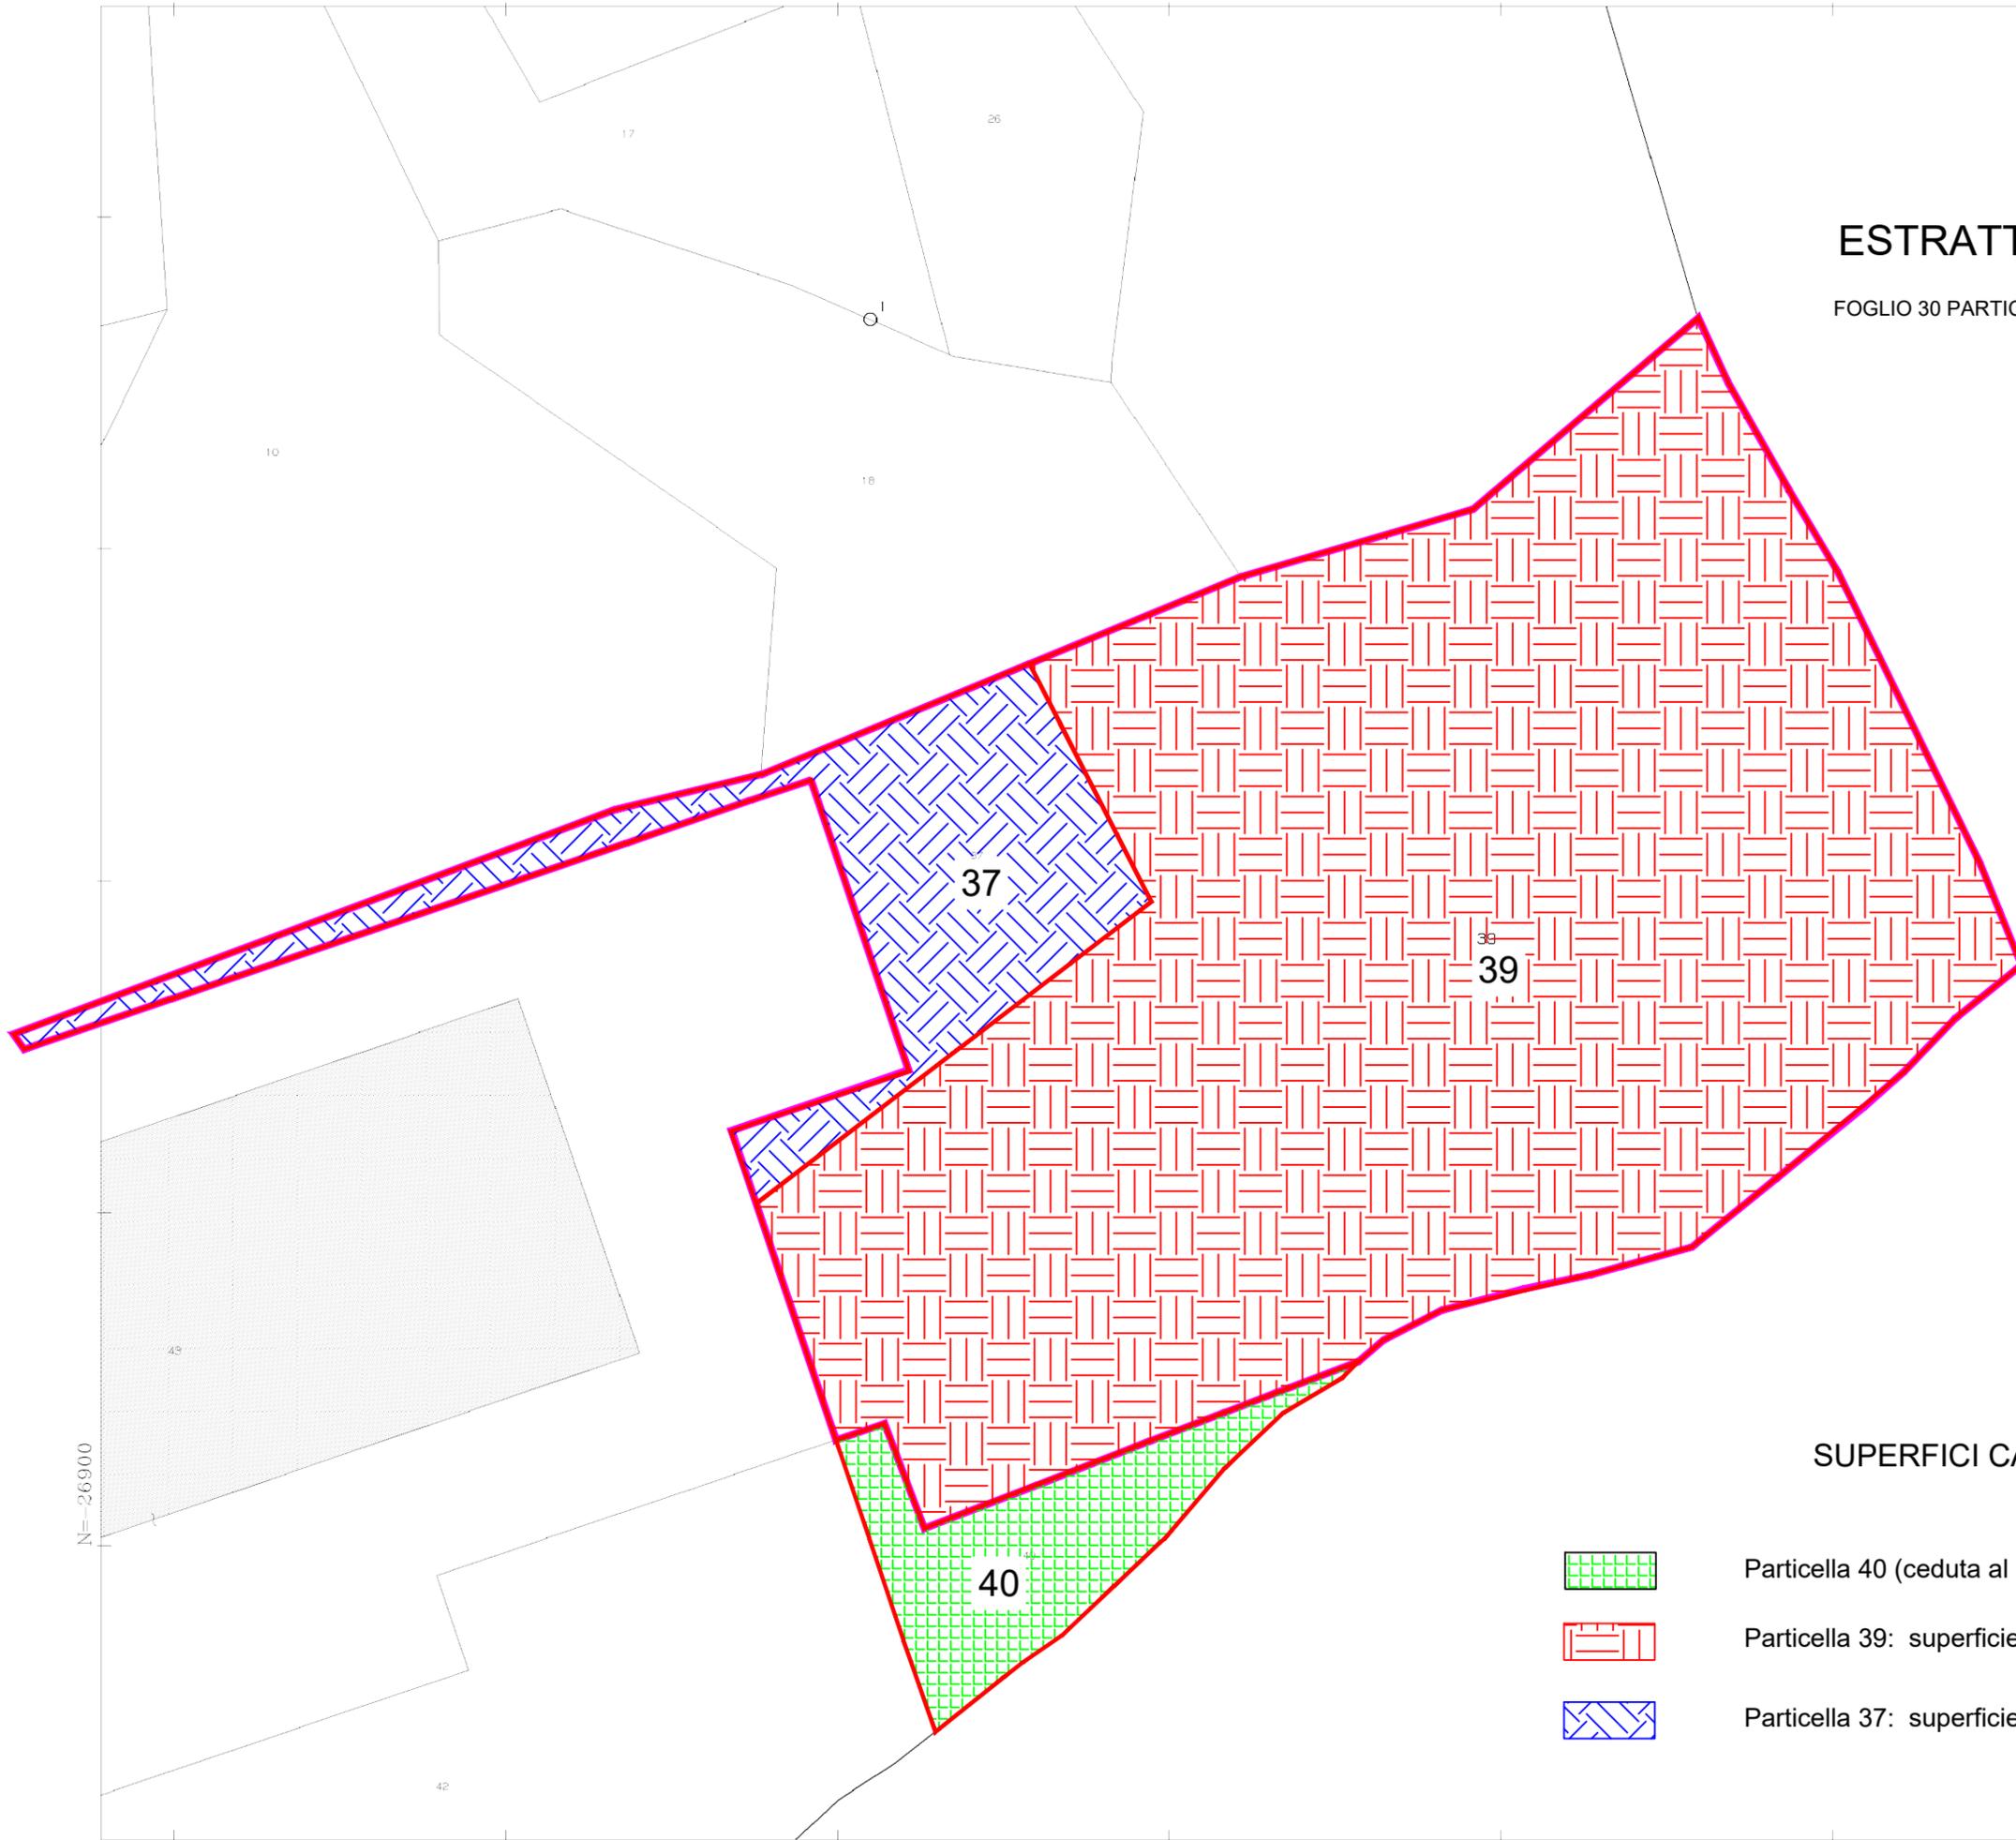

Scala originale: 1:2000
Dimensione cornice: 776.000 x 552.000 metri

SUPERFICI CATASTALI :

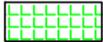	Particella 40 (ceduta al comune): superficie= 5143,00 mq	
	Particella 39: superficie= 69755 mq	} totale= 79.900 mq
	Particella 37: superficie= 10145 mq	

N=-26900

E=-7900

SOVRAPPOSIZIONE ESTRATTO DI MAPPA CATASTALE CON FOTO AEREA

FOGLIO 30 PARTICELLE 37-39-40 DEL COMUNE DI FEROLETO ANTICO



SUPERFICI CATASTALI :

-  Particella 40 (ceduta al comune): superficie= 5143,00 mq
 -  Particella 39: superficie= 69755 mq
 -  Particella 37: superficie= 10145 mq
- } totale= 79.900 mq

N=79900

E=-7900

Foglio 30 - Particelle 37, 39, 40 - Comune di Feroleto Antico - Catastro di Catanzaro
 Scala grafica: 1:2000
 Dimensioni cartacee: 776.000 x 552.000 metri
 Particella 37

SOVRAPPOSIZIONE ESTRATTO DI MAPPA CATASTALE, RILIEVO TOPOGRAFICO E FOTO AEREA CON INDICAZIONE DELLE FASCE DI RISPETTO

FOGLIO 30 PARTICELLE 37-39-40 DEL COMUNE DI FEROLETO ANTICO



Capannone

stradina d'accesso

stradina d'accesso

39

37

Distanza di rispetto (100,00 mt.) di cui al D.M. del 17/04/2008

Distanza di rispetto mt. 14,00

Asse tubo metanodotto 22" DN 550

Asse tubo metanodotto 22" DN 550

Distanza di rispetto mt. 14,00

Distanza di rispetto (100,00 mt.) di cui al D.M. del 17/04/2008


40

recinzione centrale SNAM

Foglio 30 Particelle 37-39-40 del Comune di Feroleto Antico
 Scala grafica 1:2000
 Direzione Provinciale di Catania - Direzione: ING. MASSIMO GIUDICIA VIBALDI

SOVRAPPOSIZIONE ESTRATTO DI MAPPA CATASTALE CON RILIEVO TOPOGRAFICO E INDICAZIONE DELLE FASCE DI RISPETTO

FOGLIO 30 PARTICELLE 37-39-40 DEL COMUNE DI FEROLETO ANTICO

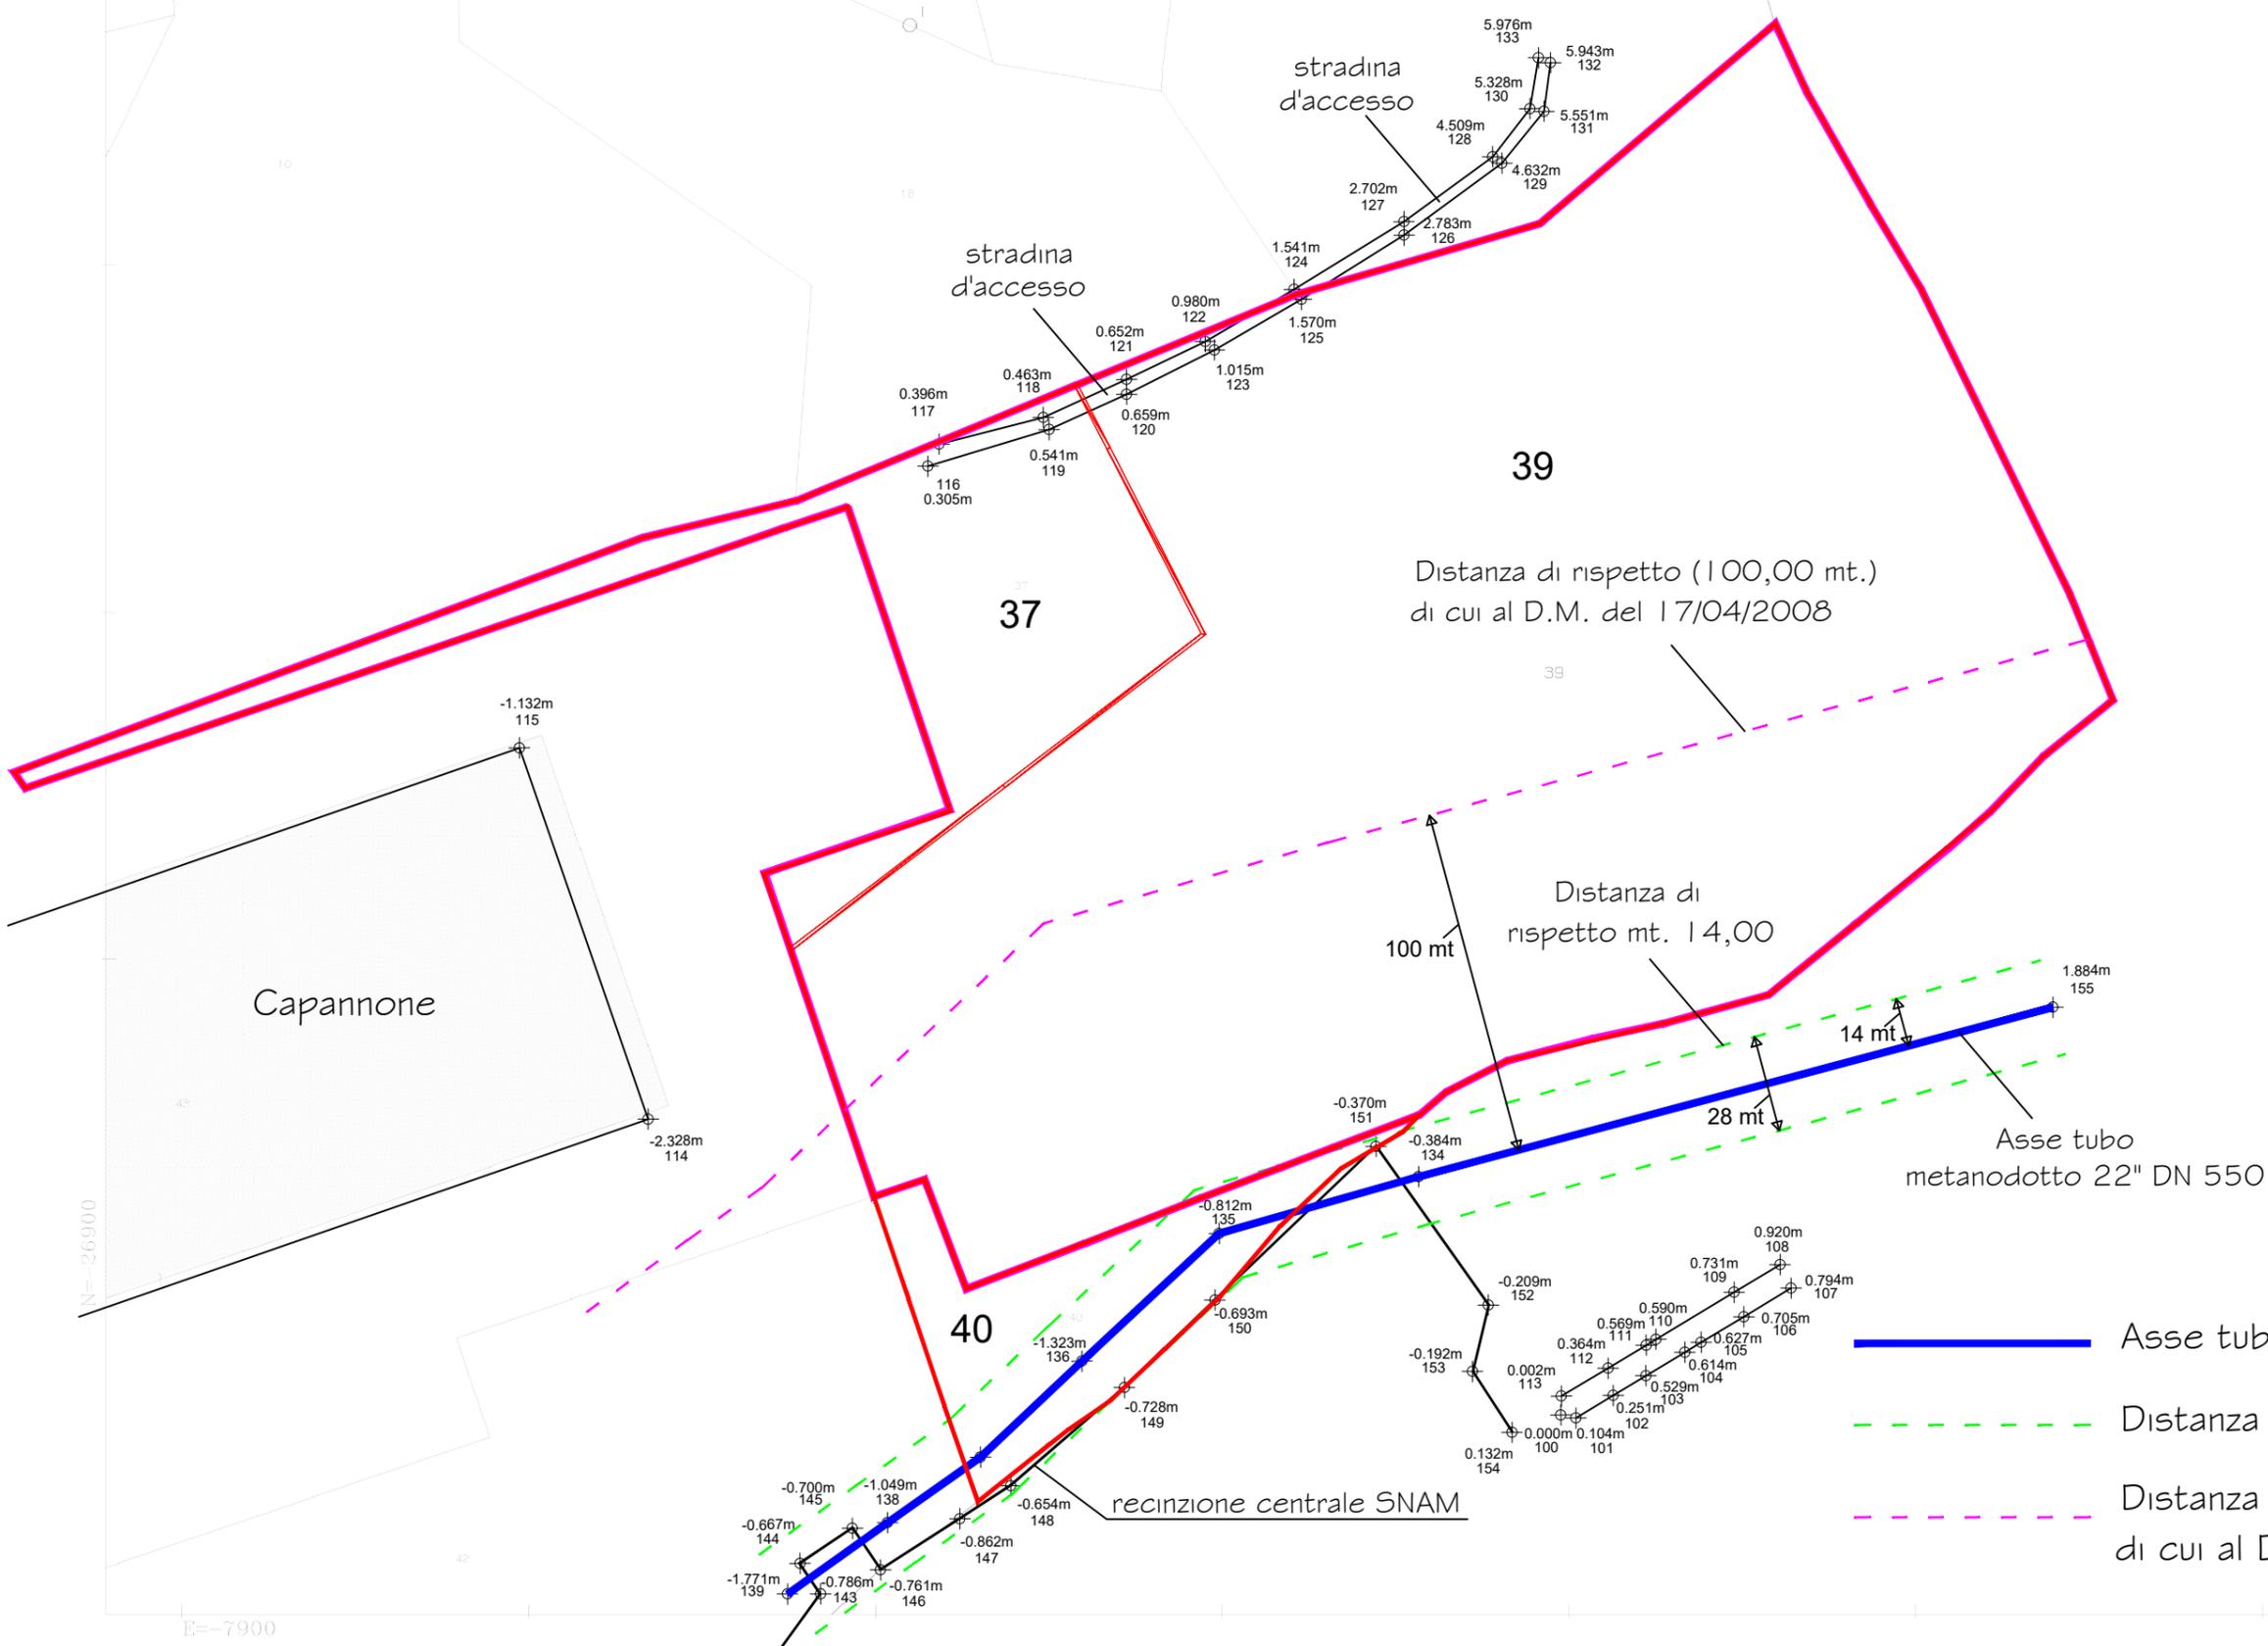

Distanza di rispetto (100,00 mt.)
di cui al D.M. del 17/04/2008

39

37

40

Capannone

stradina
d'accesso

stradina
d'accesso

recinzione centrale SNAM

Distanza di
rispetto mt. 14,00

Asse tubo
metanodotto 22" DN 550

Asse tubo metanodotto 22" DN 550

Distanza di rispetto mt. 14,00

Distanza di rispetto (100,00 mt.)
di cui al D.M. del 17/04/2008

100 mt

14 mt

28 mt

N=26900

E=-7900

Particella: 39

5-Nov-2012 20:19
Prot. n. T317131/2012
Scala originale: 1:2000
Dimensione cornice: 776 000 x 552 000 metri
Comune: FEROLETO ANTICO
Foglio: 30

SOVRAPPOSIZIONE ESTRATTO DI MAPPA CATASTALE/FOTO AEREA/RILIEVO TOPOGRAFICO CON INDICAZIONI SUPERFICI OCCUPATE DA STRADE E SERVITU' METANODOTTO



SUPERFICE CATASTALE FASCIA DI RISPETTO METANODOTTO (MQ. 60)

FOGLIO 30 PARTICELLE 37-39-40 DEL COMUNE DI FEROLETO ANTICO



SUPERFICE CATASTALE OCCUPATA DALLE STRADE (2.975+100+470 = MQ. 3.545)


P. 10/11/2012 20:19
Foglio n. T317131/2012



Scala grafica: 1:2000
Dati GPS: coordinate: 776.600 x 352.000 metri

Comune: FEROLETO ANTICO
Foglio n. 30

- Asse tubo metanodotto 22" DN 550
- Distanza di rispetto mt. 14,00
- Distanza di rispetto (100,00 mt.) di cui al D.M. del 17/04/2008

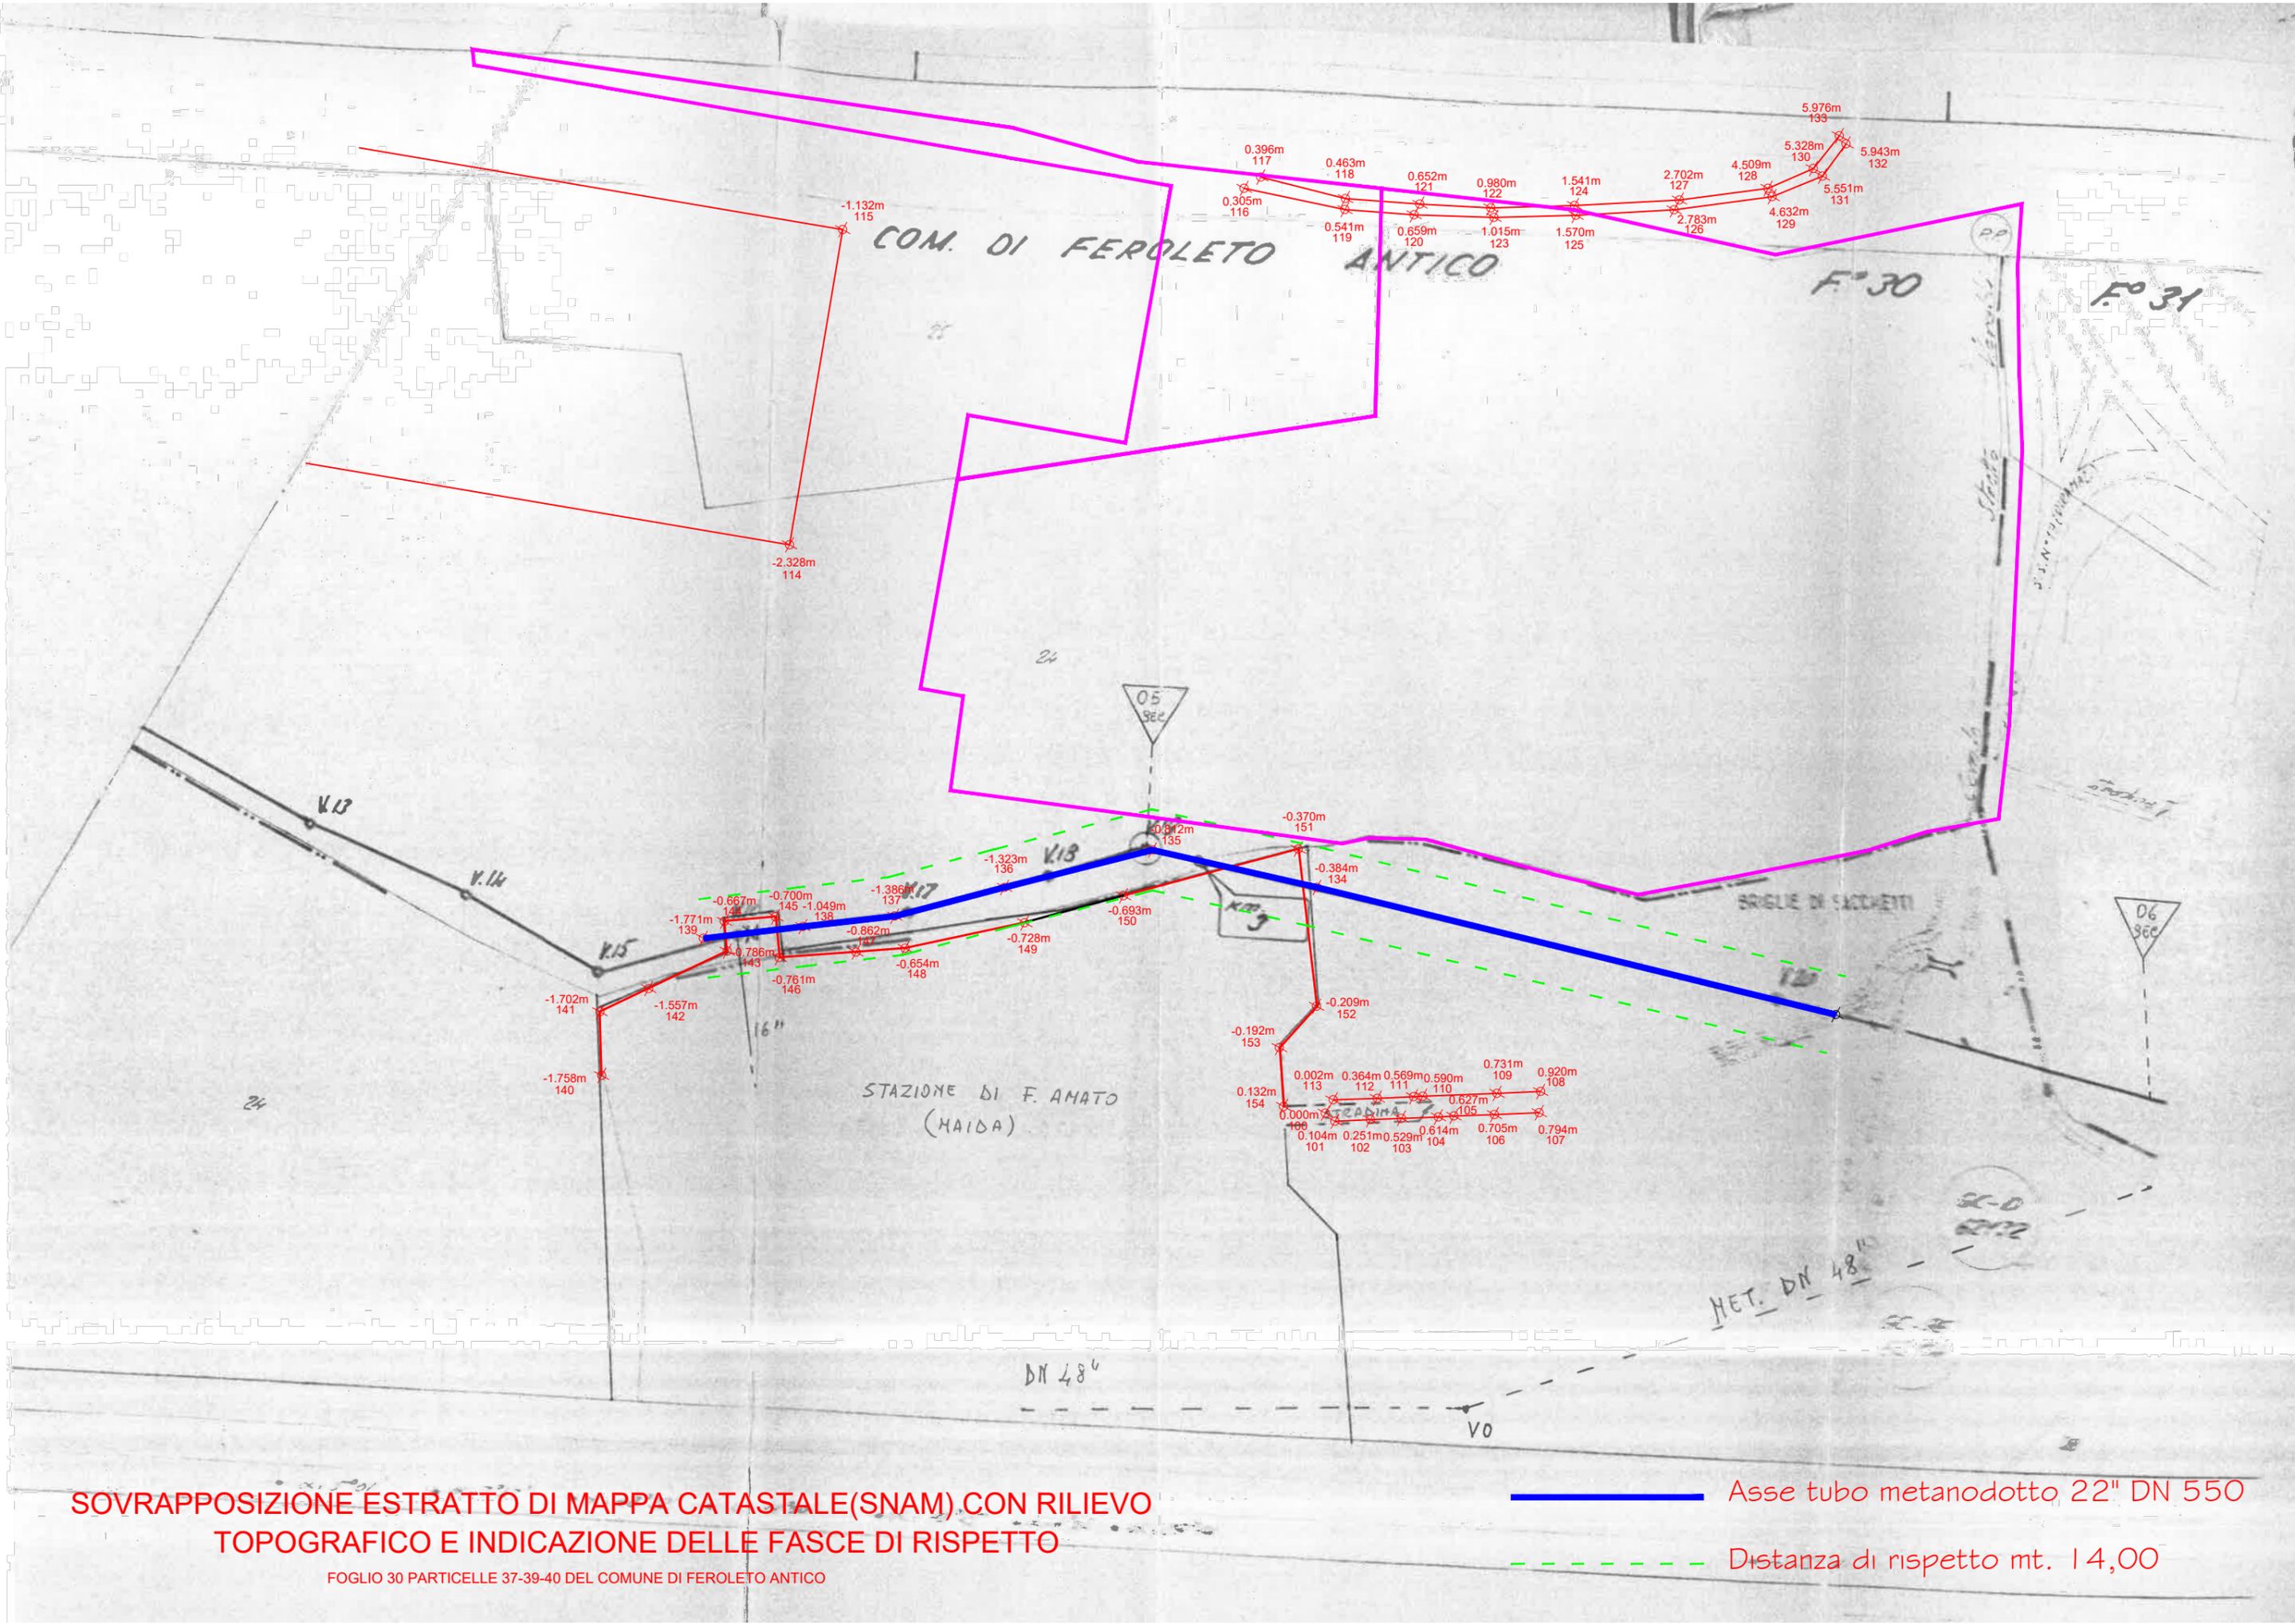

SOVRAPPOSIZIONE ESTRATTO DI MAPPA CATASTALE(SNAM).CON RILIEVO TOPOGRAFICO E INDICAZIONE DELLE FASCE DI RISPETTO

FOLGIO 30 PARTICELLE 37-39-40 DEL COMUNE DI FEROLETO ANTICO

- Asse tubo metanodotto 22" DN 550
- - - - - Distanza di rispetto mt. 4,00