allegato D

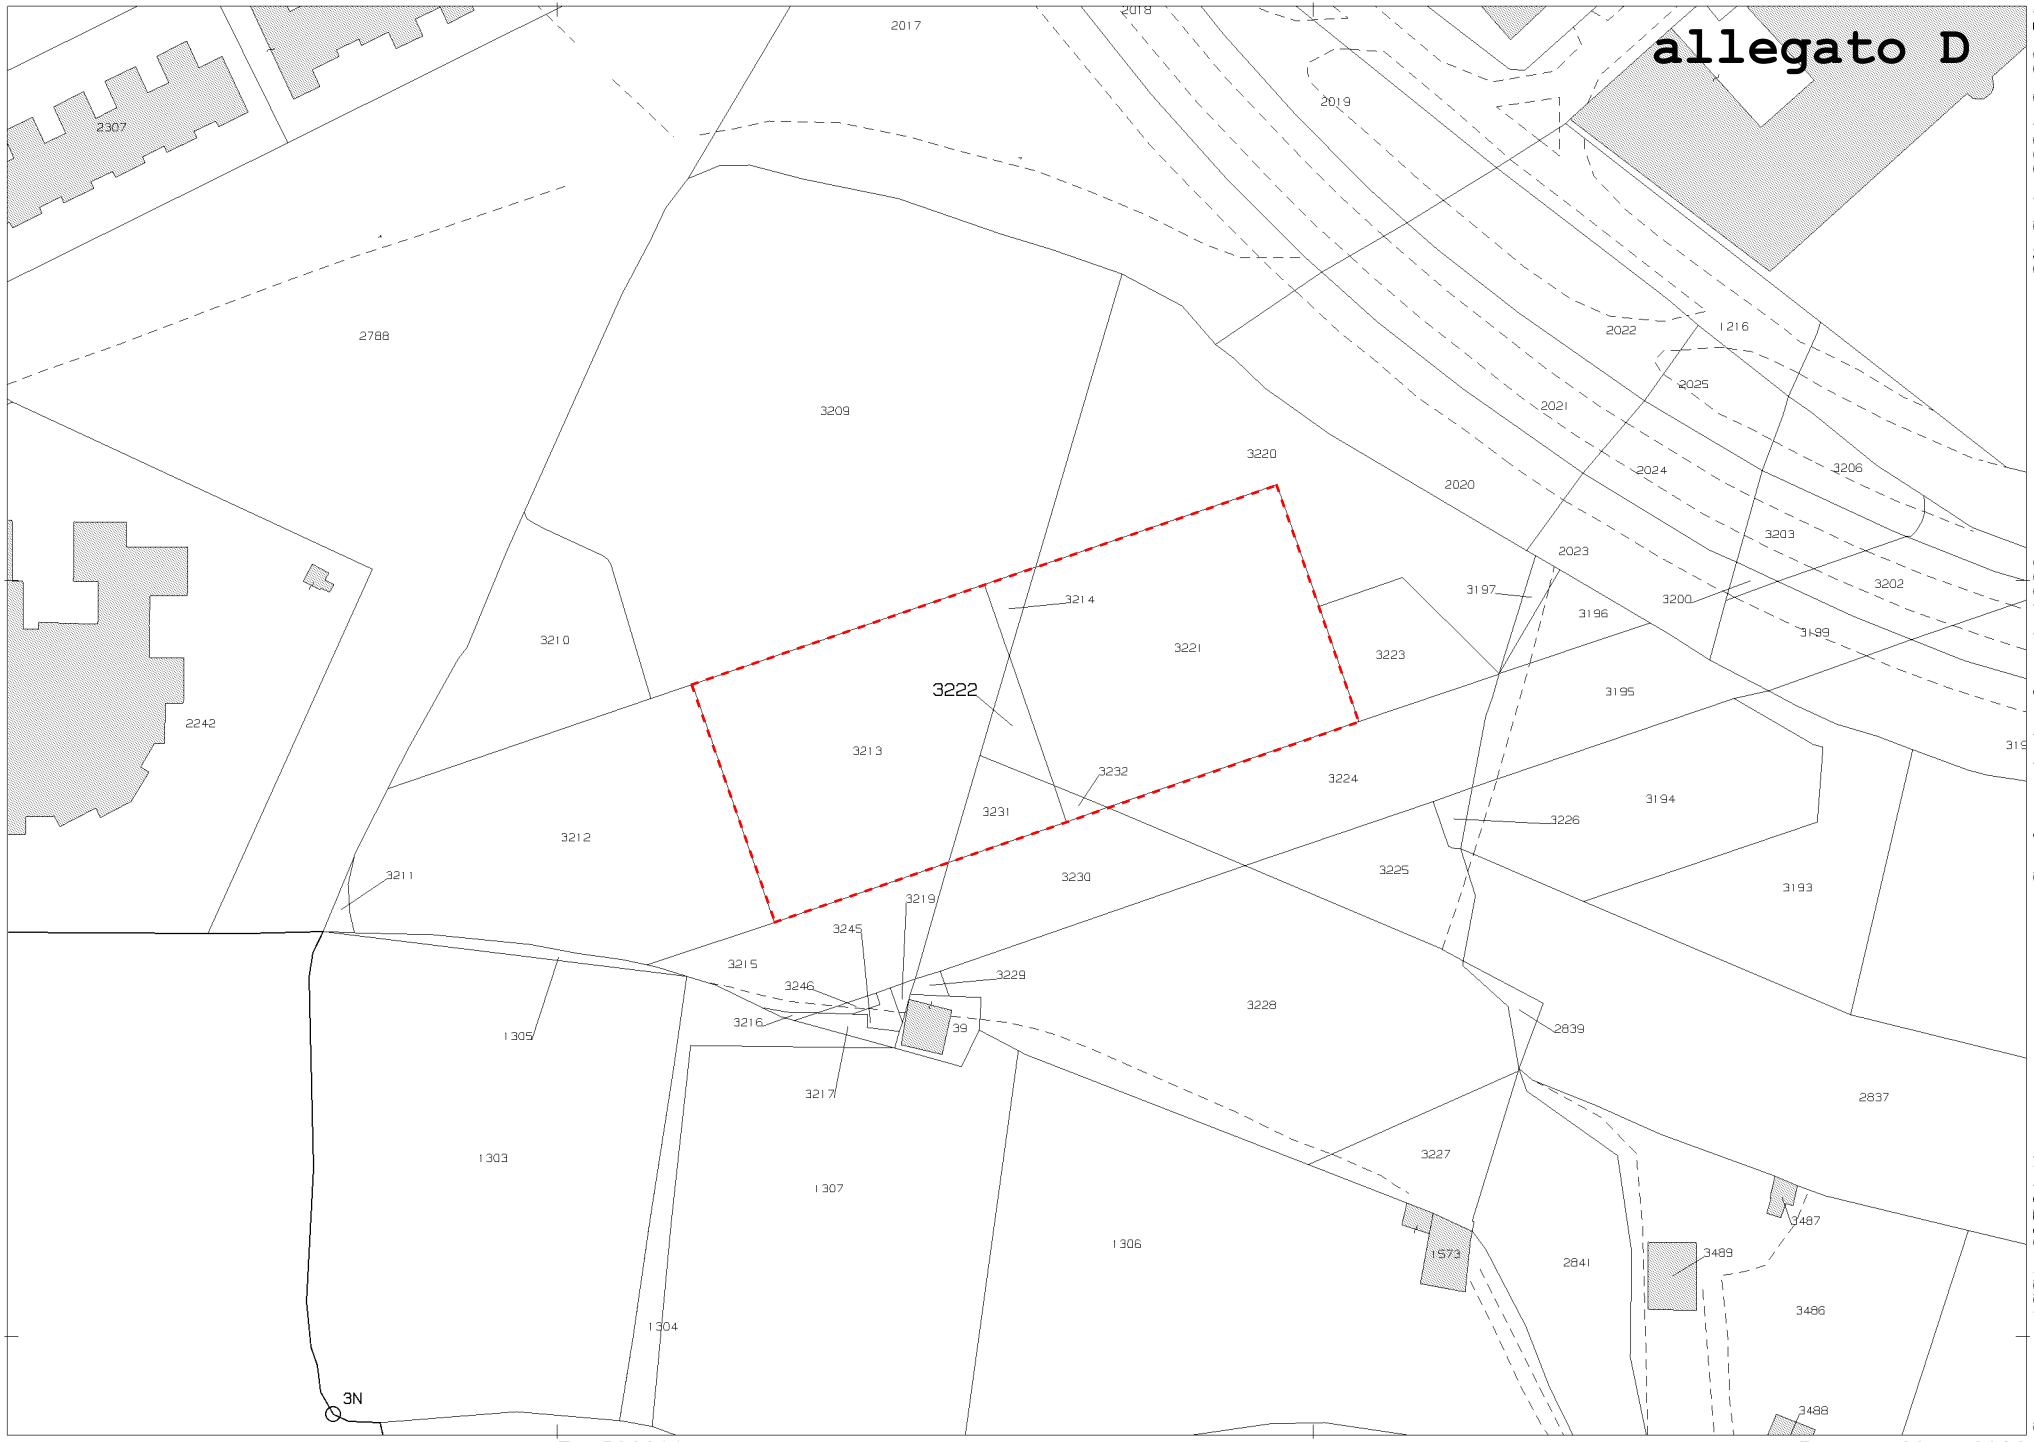

Scala originale: 1:1000
Dimensione cornice: 267.000 x 189.000 metri Protocollo pratica T9935/2024
27-Set-2024 8:20:51
Comune: (SS) OLBIA/A
Foglio: 29 All: N

1 Particella: 3222

Firmato Da: MANCA ENRICO Emesso Da: ARUBAPEC S.P.A. NG CA 3 Serial#: 2fa0da683c926eb1dc00548ae41c2672